


# LÆKJARBERG 15


Hafnarfirði

Samþykkt á fundi bygginga-  
nefndar þ. 15/11 1995

BYGGINGAFULLTÖUNN  
fh. I HAFNARFIRÐI  
Kristján Þór

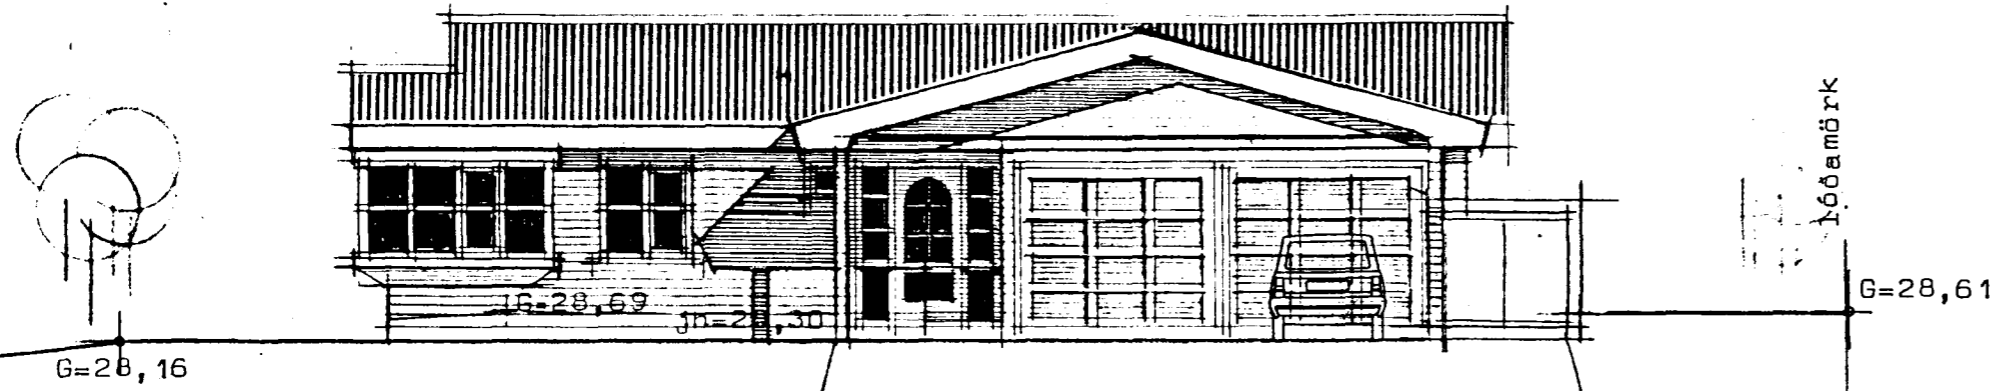


Norð-austur

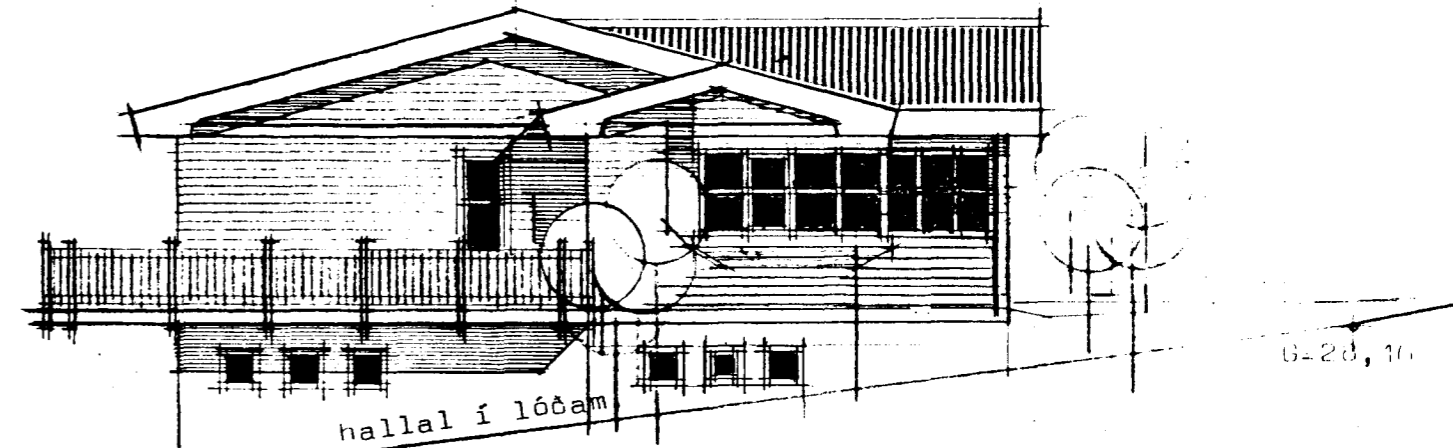


Suð-austur



Suð-vestur

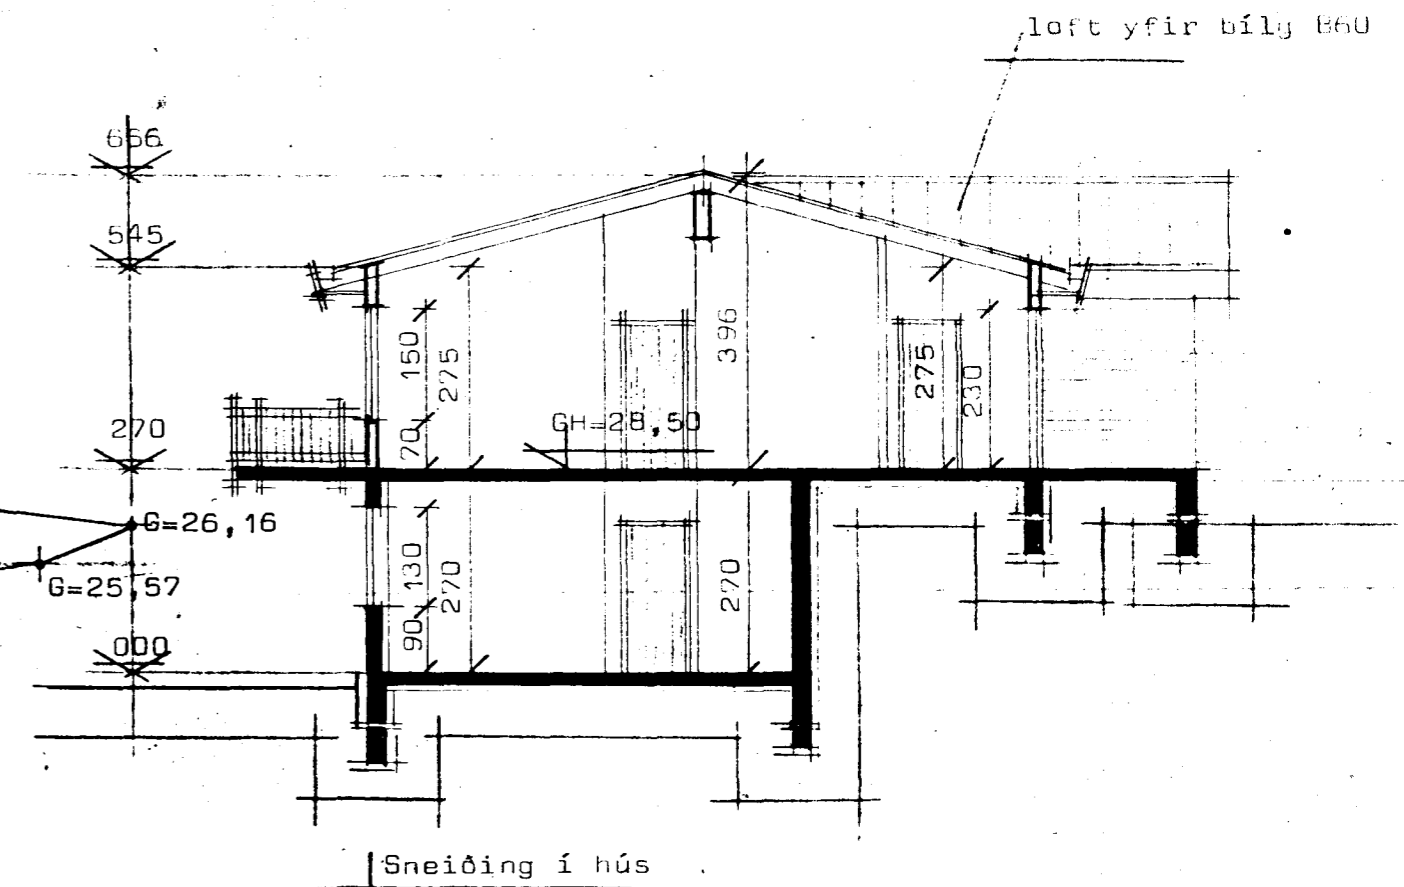


Sneiðing í hús

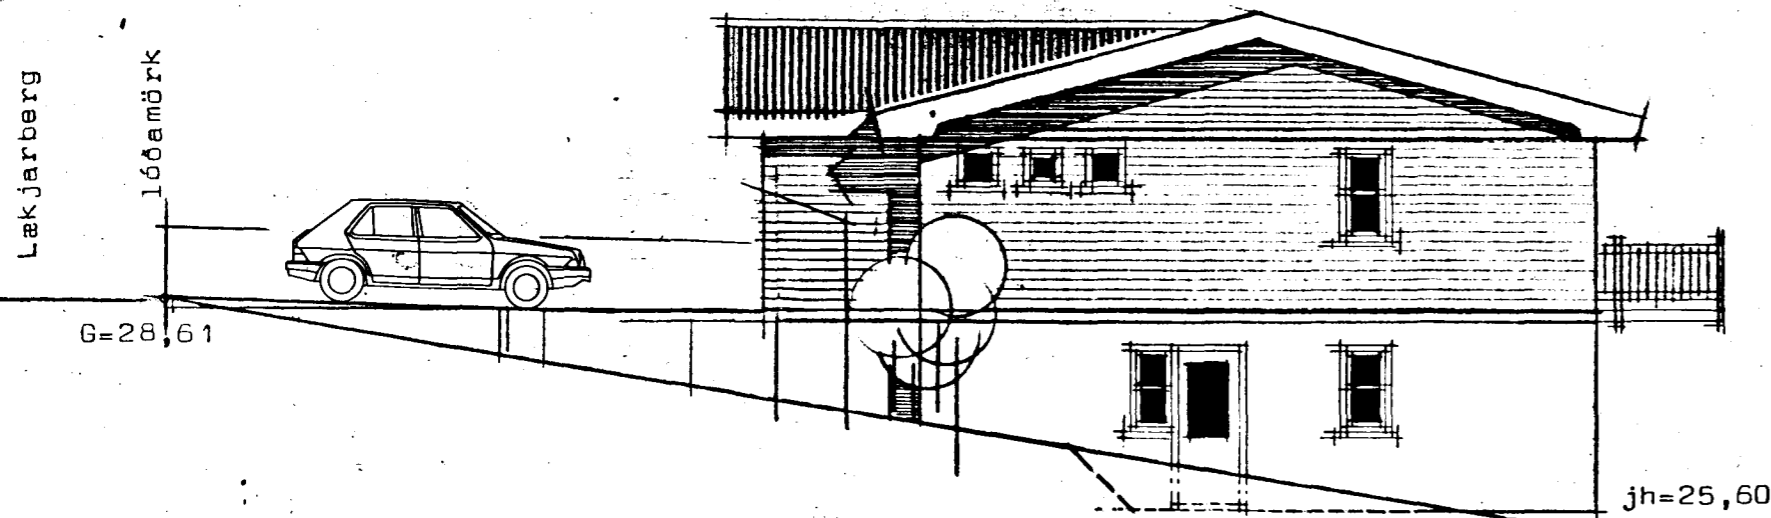

Norð-vestur

hallal í lóðamörkum

(23,37)

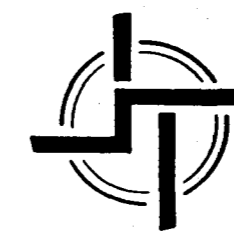

Skjólveggur við inngang teiknaður í okt 1996

## STAÐALHÚS

TEIKNISTOFA SÍÐUMÚLA 31 SÍMI 83141

VERKEFNI	DAGS. maí 1990	VERK NR
Útlitsmyndir og sneiðing	MKV. 1:100	90-16
Lækjarberg 15 Hafnarfirði	BR. Jan 91 SG	
	BLAD NR 1.02	

SIGURÐUR GUÐMUNDSSON    SIGURÐUR P. KRISTJÁNSSON    FTfi