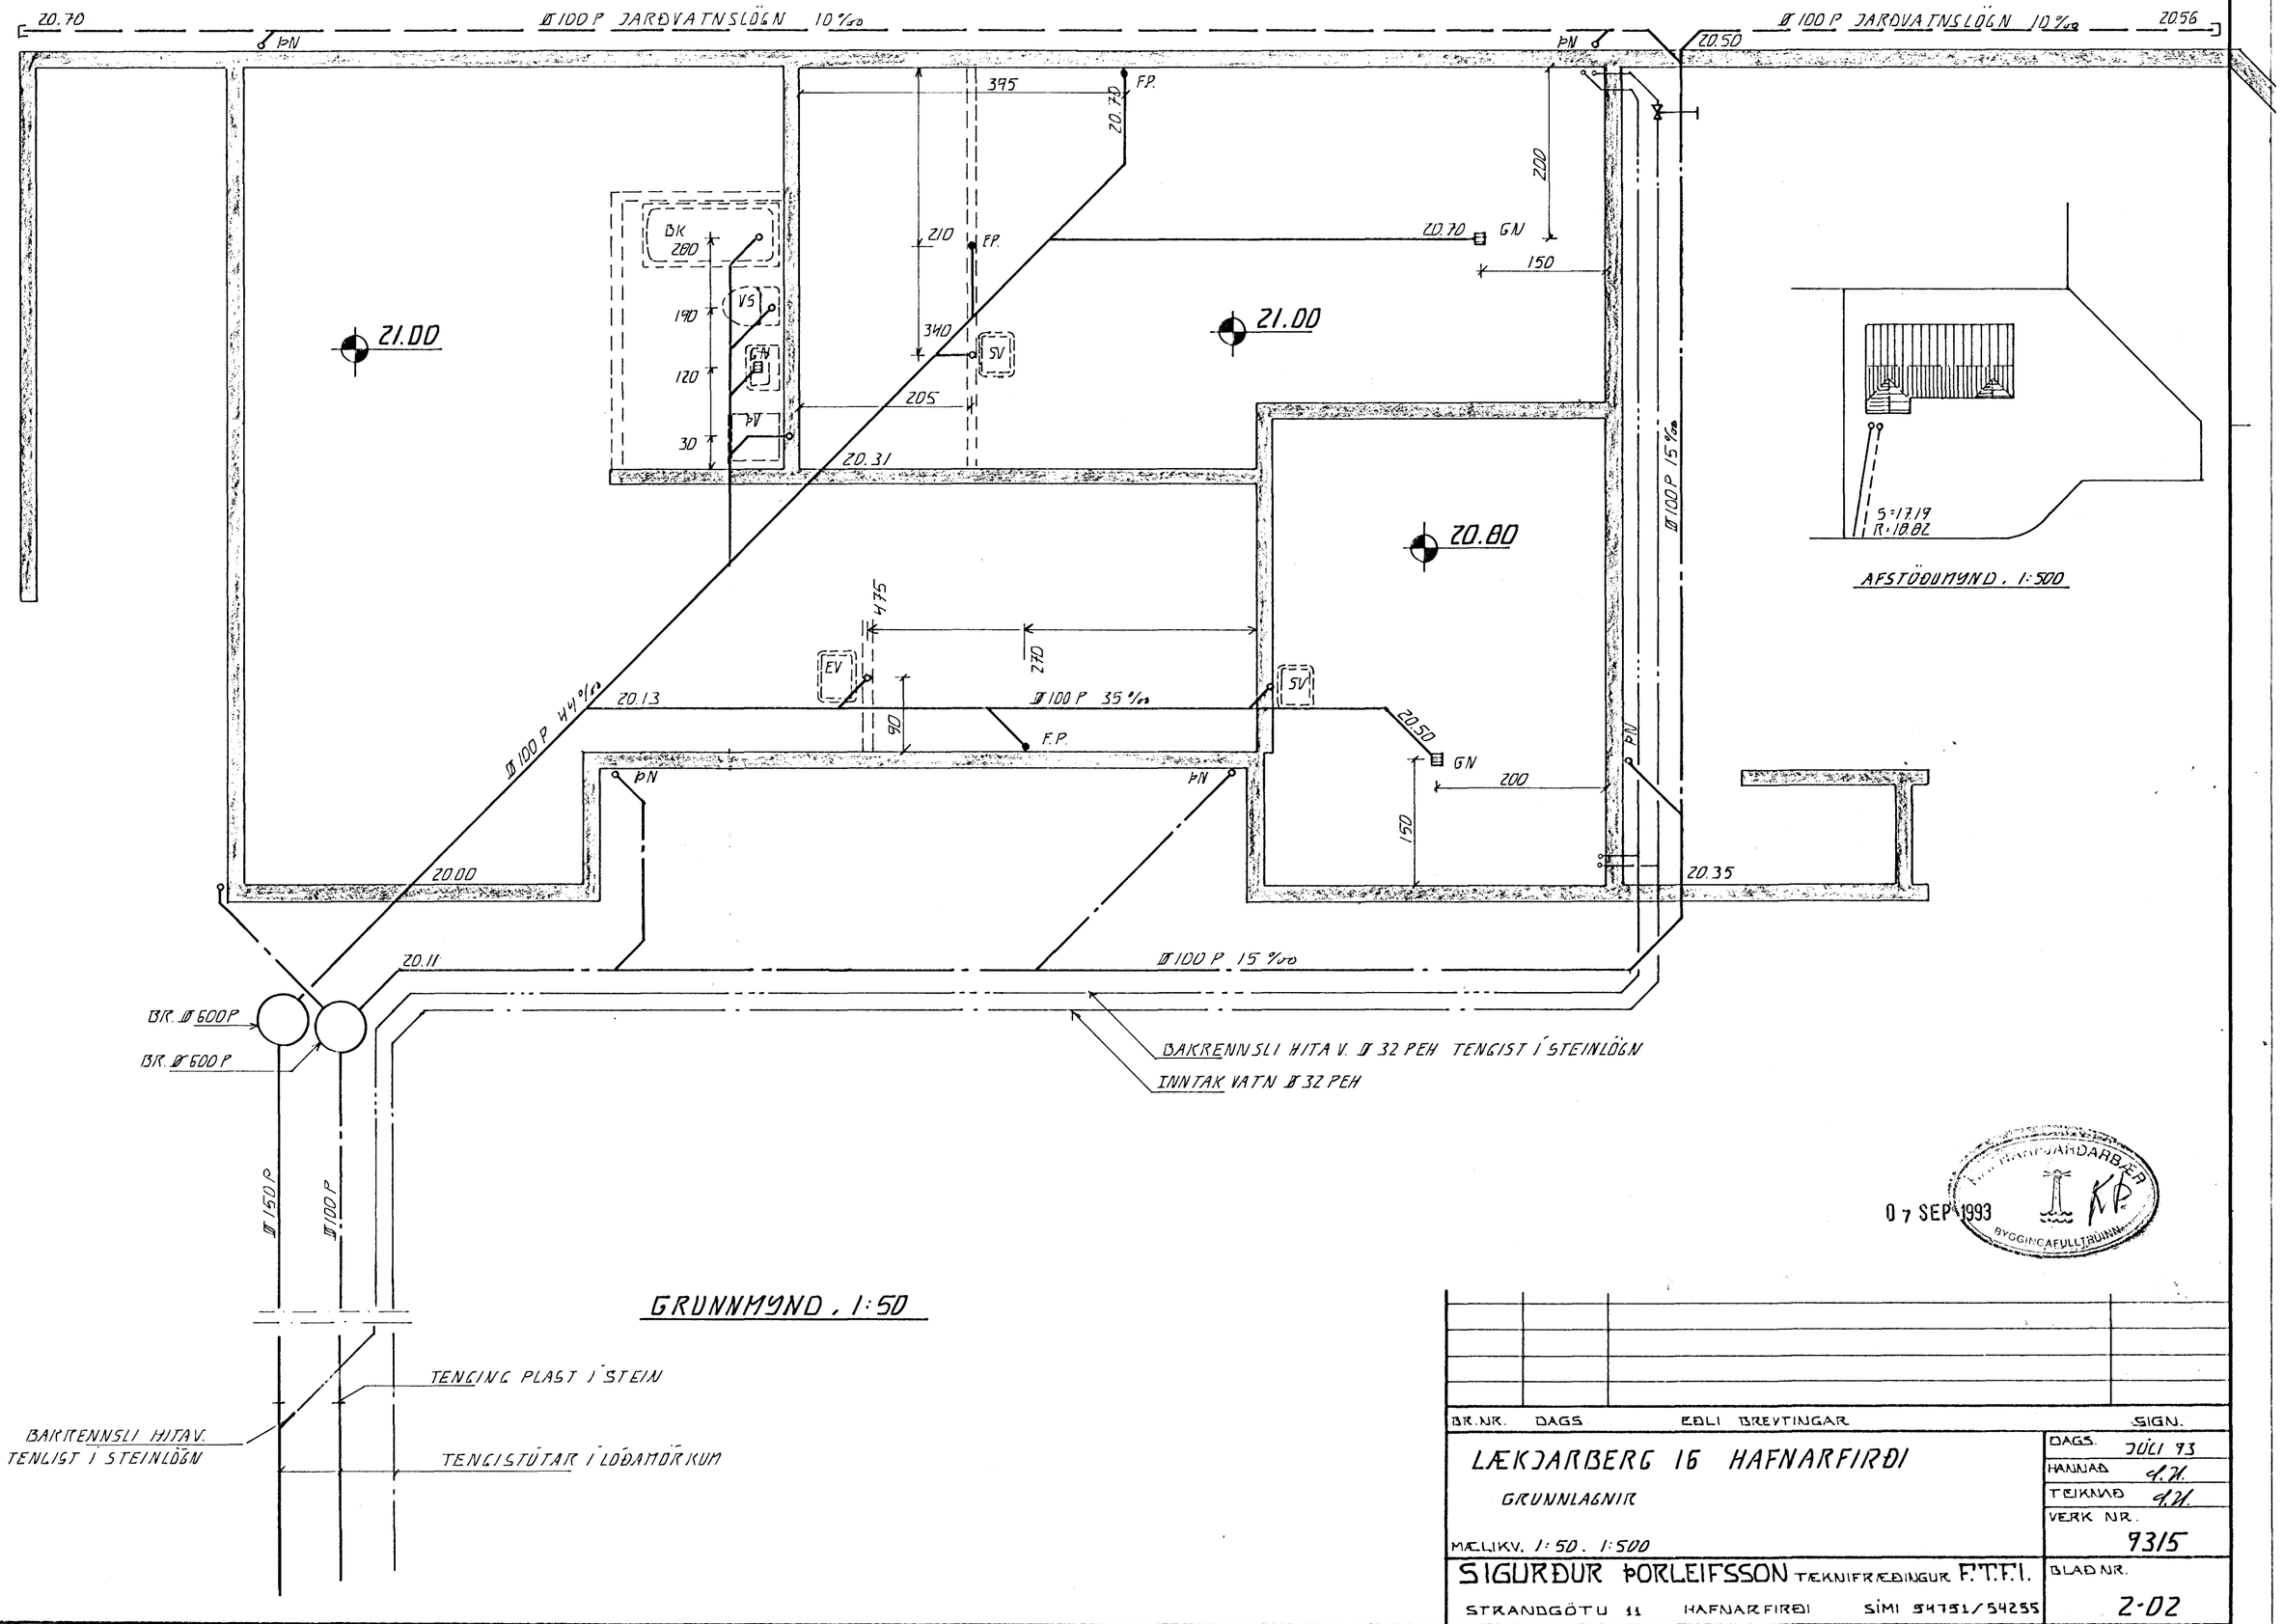

07 SEP 1993

BR.NR.	DAGS	EÐLI BREYTINGAR	SIGN.

LÆKJARBERG 16 HAFNARFIRÐI

GRUNNLAGNIR

MÆLIKV. 1:50. 1:500

DAGS.	JÚLI 93
HANNAÐ	[illegible]
TEIKNAÐ	[illegible]
VERK NR.	9315
BLAÐ NR.	2-02

SIGURÐUR ÞORLEIFSSON TÆKNIFRÆÐINGUR F.T.F.I.

STRANDGÖTU 11 HAFNARFIRÐI SÍMI 54751/54255