

**SKÝRINGAR**

PIPUR SEU 16 mm MED 3x1.5 VIR

HÆD Á TENGLUM SÉ 200 mm FRA FULLFRAGENGNU GÓLFI

HÆD Á RÓFUM SÉ 1100 mm FRA FULLFRAGENGNU GÓLFI

MALSTRAUMUR TENGLA SKAL VERA MINNST 16 A

HÆD Á (L) OG (S) TENGLUM SÉ 200 mm FRA FULLFRAGENGNU GÓLFI

HÆD Í NEDRI BRÚN Á TÖFLU SÉ 1500 mm

HÆD Í EFRI BRÚN Á TENGIÖSSUM (L) OG (S) SÉ SU SAMA OG Á TÖFLU

ÖLL MÁL ERU Í MILLIMETURM


RAFLÖGN RAFTÆKJA Í ELDHUSI SKAL STAÐSETJA Í SAMRÁÐI VÍÐ HÚSEIGANDA

LAGSPENNULAGNIR Í TÖFLU

S1 LÖGN AD TENGIKASSA SIMA Í BILSKUR Á NEDRI HÆD, STÆRD KASSA 200x200

L1 LÖGN AD TENGIKASSA LOFTNETS Í BILSKUR Á NEDRI HÆD, STÆRD KASSA 200x200

NEMA ANNARS SÉ GETID

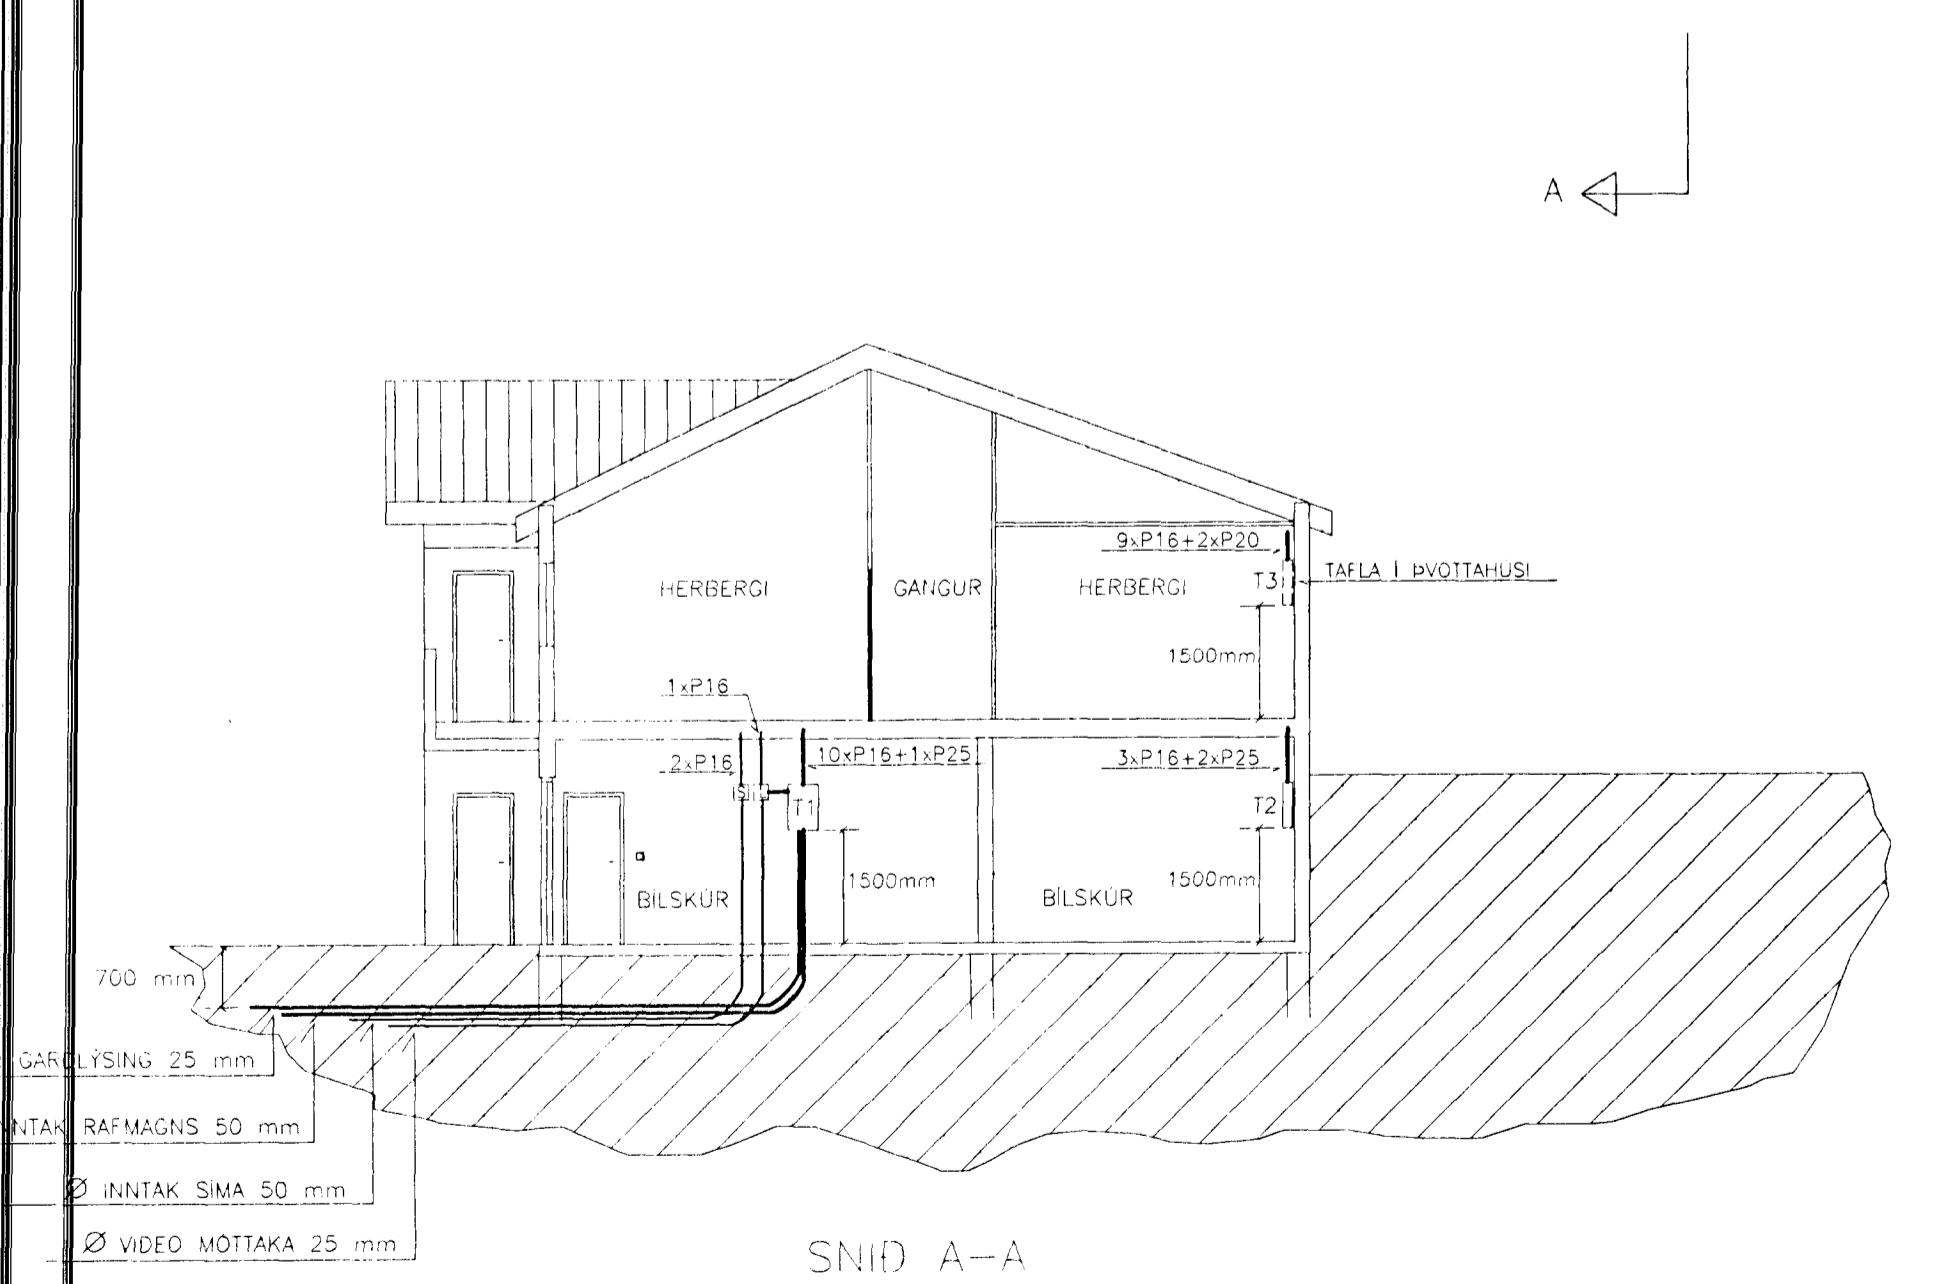

SNID A-A  
MKV. 1:100

Daniel Emilsson  
Rafmagnsídfræðingur

LEKJARBERG 16 HAFNARFIRÐI			
H. D.E	RAFLÖGN	2. HÆD	
T. D.E	SNID		
DACS: maí 1996	MKV. 1:50	2 AF 3	