

8

7

6

5

4

3

2

1

F


E

D

C


B

A

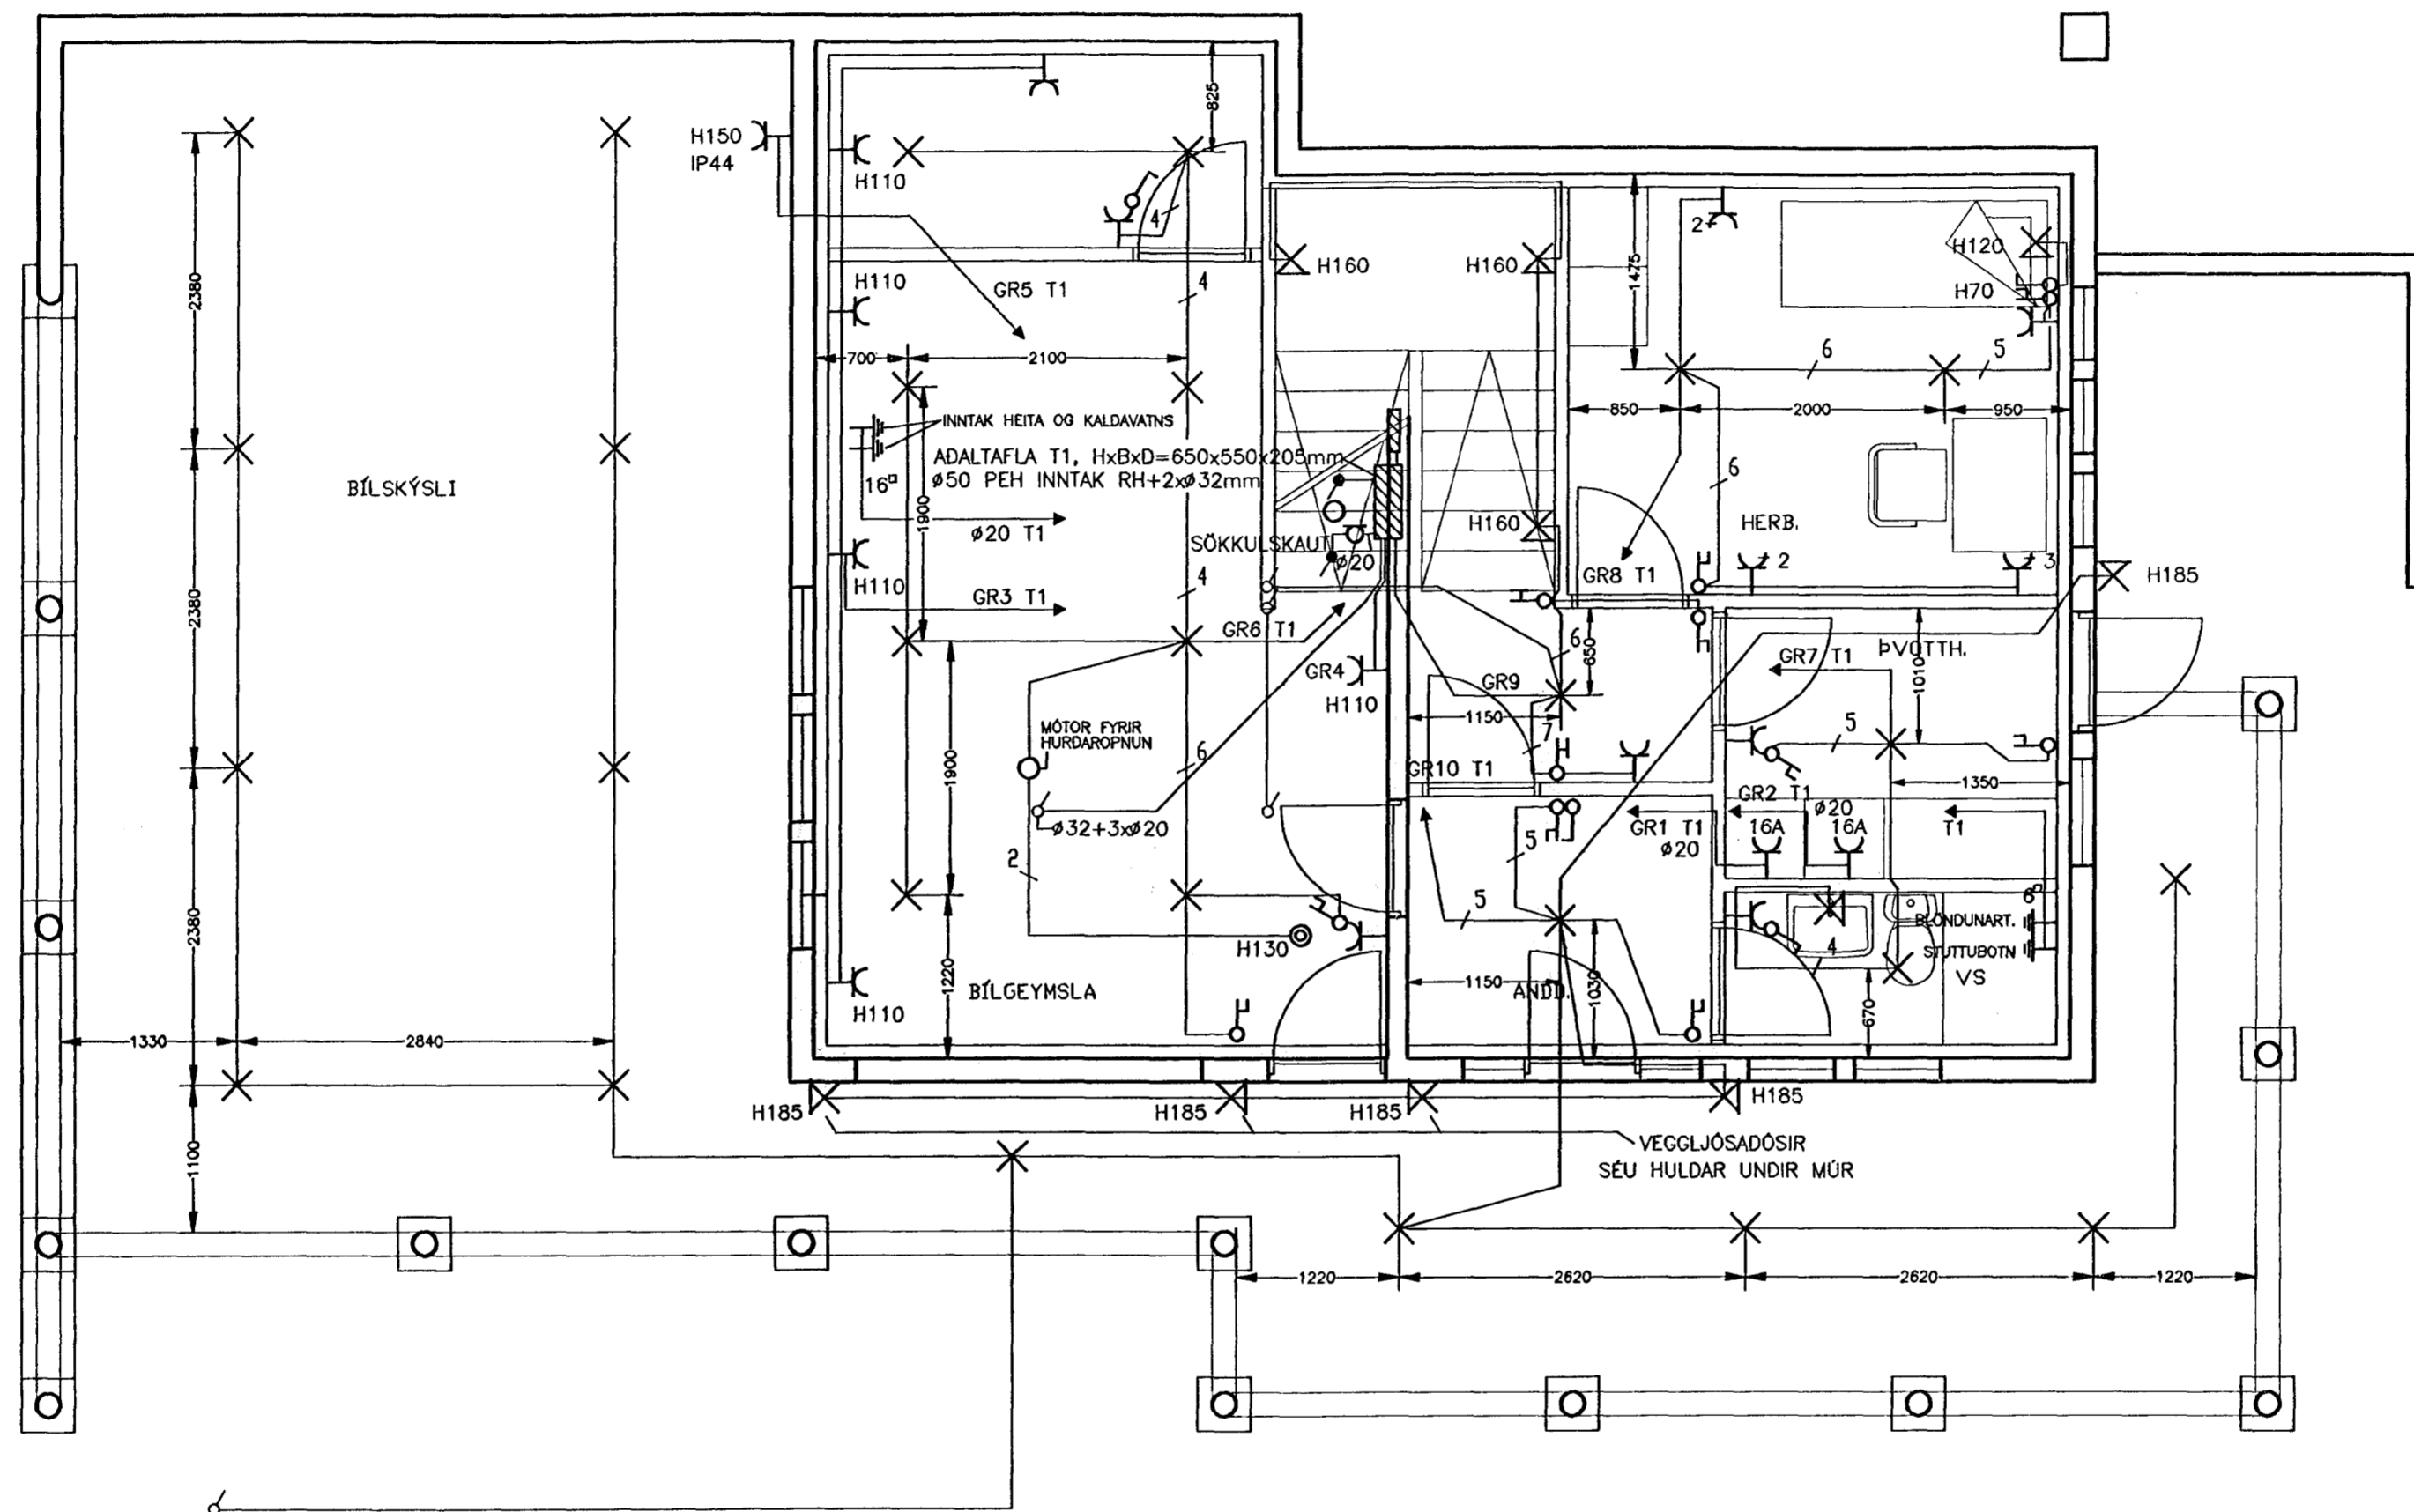

N:\VINNA\2002\LAEB1.DWG 15-10-96 21:14

N:\VINNA\2002\20060.DWG 25-01-97 14:32

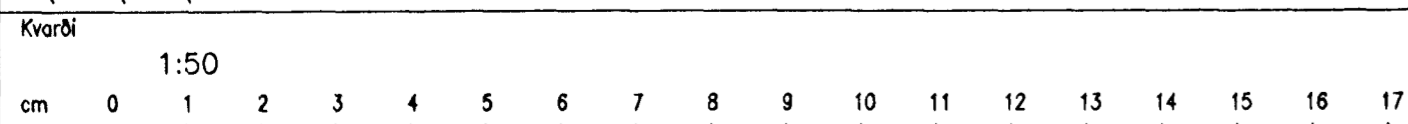

Breyting D		Breyting C		Breyting B		Breyting A		Verkheiti		Verkhluti	
								LÆKJARBERG 1, HAFNARFIRDI		1. HÆÐ, LÁGSPENNA	
		Hannað	Teiknað	Yfirfarið	Dags.	Samb.		Ásgeir Arnbjörnsson	Rafteknir IFF1 s-55-54123	Teikningarnúmer	Blað nr.
		ÁSGEIR A.	ÁSGEIR A.		OKT. 1996			Hjallabraut 17, Hafnarfirði	20060	B 02	Breyting

8

7

6

5

4

3

2

1