

8

7

6

5

4

3

2

1

F


E

D

C


B

A

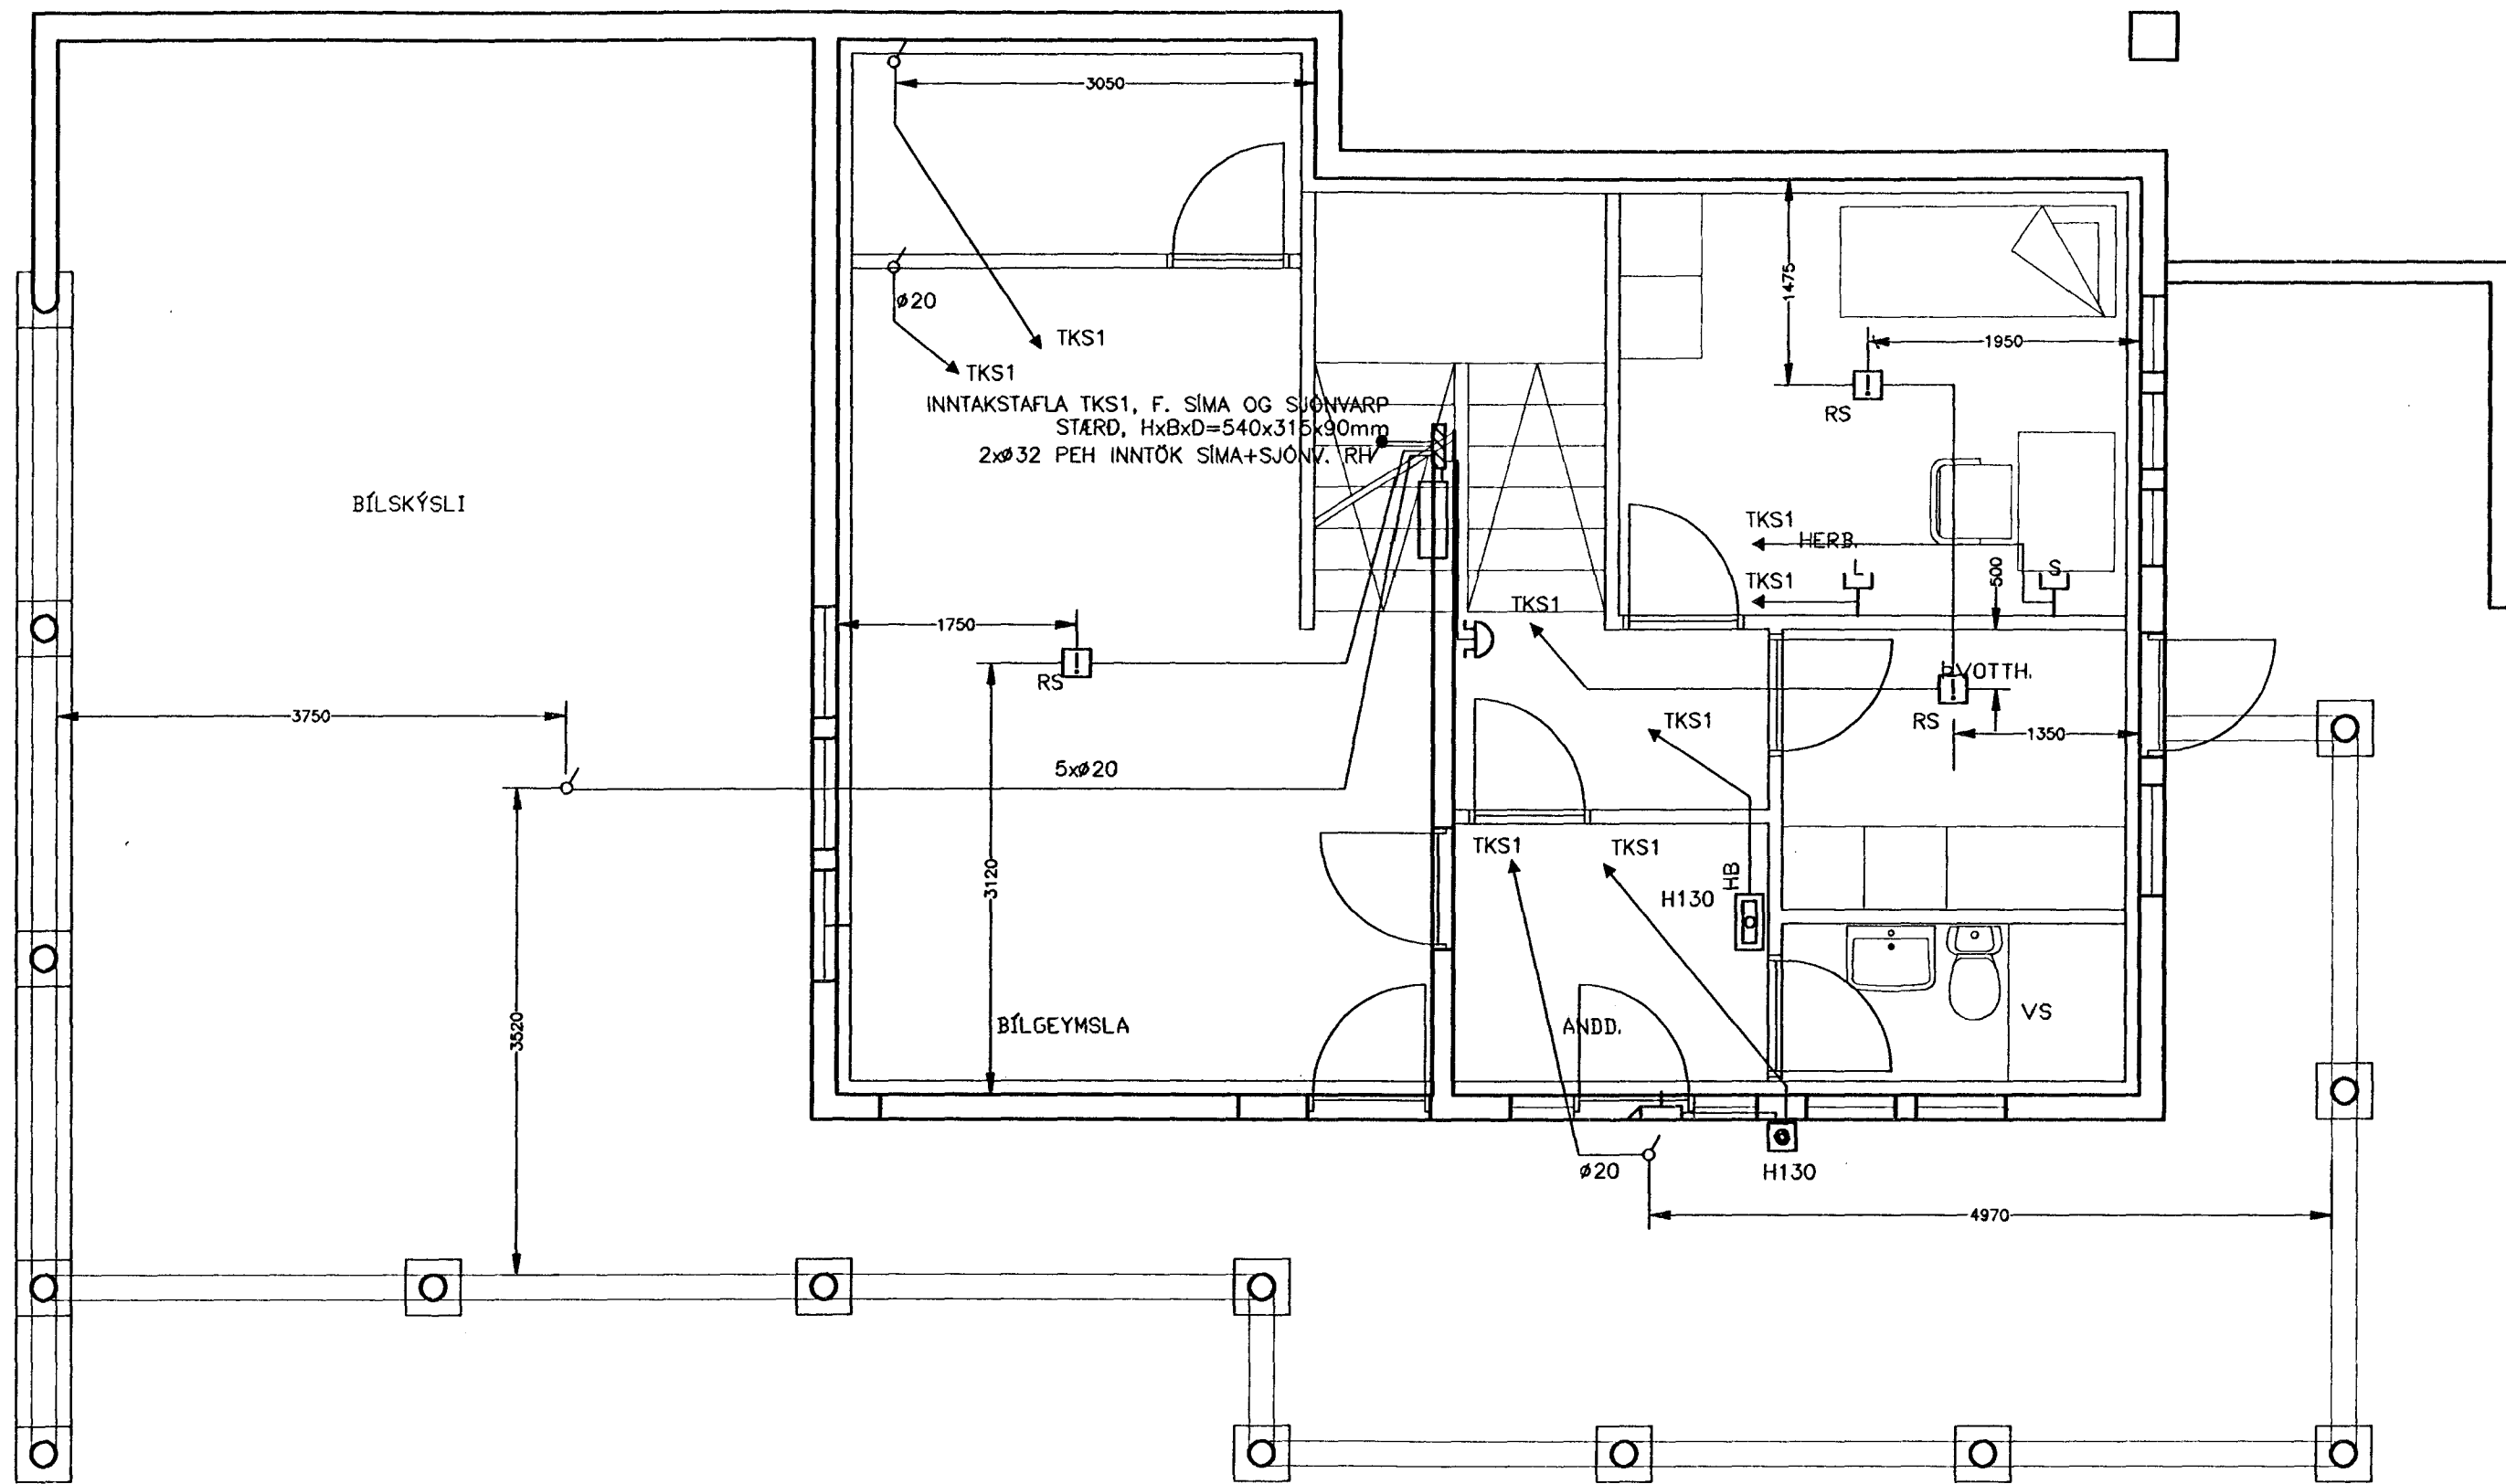

N:\VINNA\2002\LAEB1.DWG 15-10-96 21:14

N:\VINNA\2002\20062.DWG 25-11-96 18:49

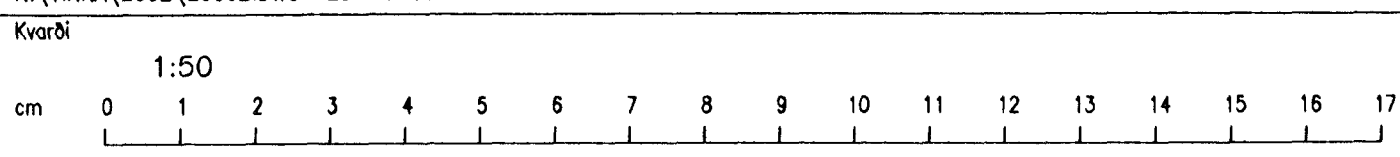

Breyting D	Breyting C	Breyting B	Breyting A	Verkheiti	Verkhuti
		Hannað ÁSGEIR A.	Teiknað ÁSGEIR A.	Yfirfarið Ásgís A.	Dogs. OKT. 1996
			Samb. Ásgís A.	LÆKJARBERG 1, HAFNARFIRDI	
				1. HÆÐ, SMÁSPENNA	
				Ásgeir Arnbjörnsson	Rafteknir IFFI s-55-54123 Hjallabraut 17, Hafnarfirði
				Teikningarnúmer 20062	Blað nr. B 04
					Breyting

8

7

6

5

4

3

2

1