




Samþykkt þann


01 OKT. 1997

Byggingafulltrúinn í Hafnarfirði
F.h. Kristján Þórarinnsson


K.P.

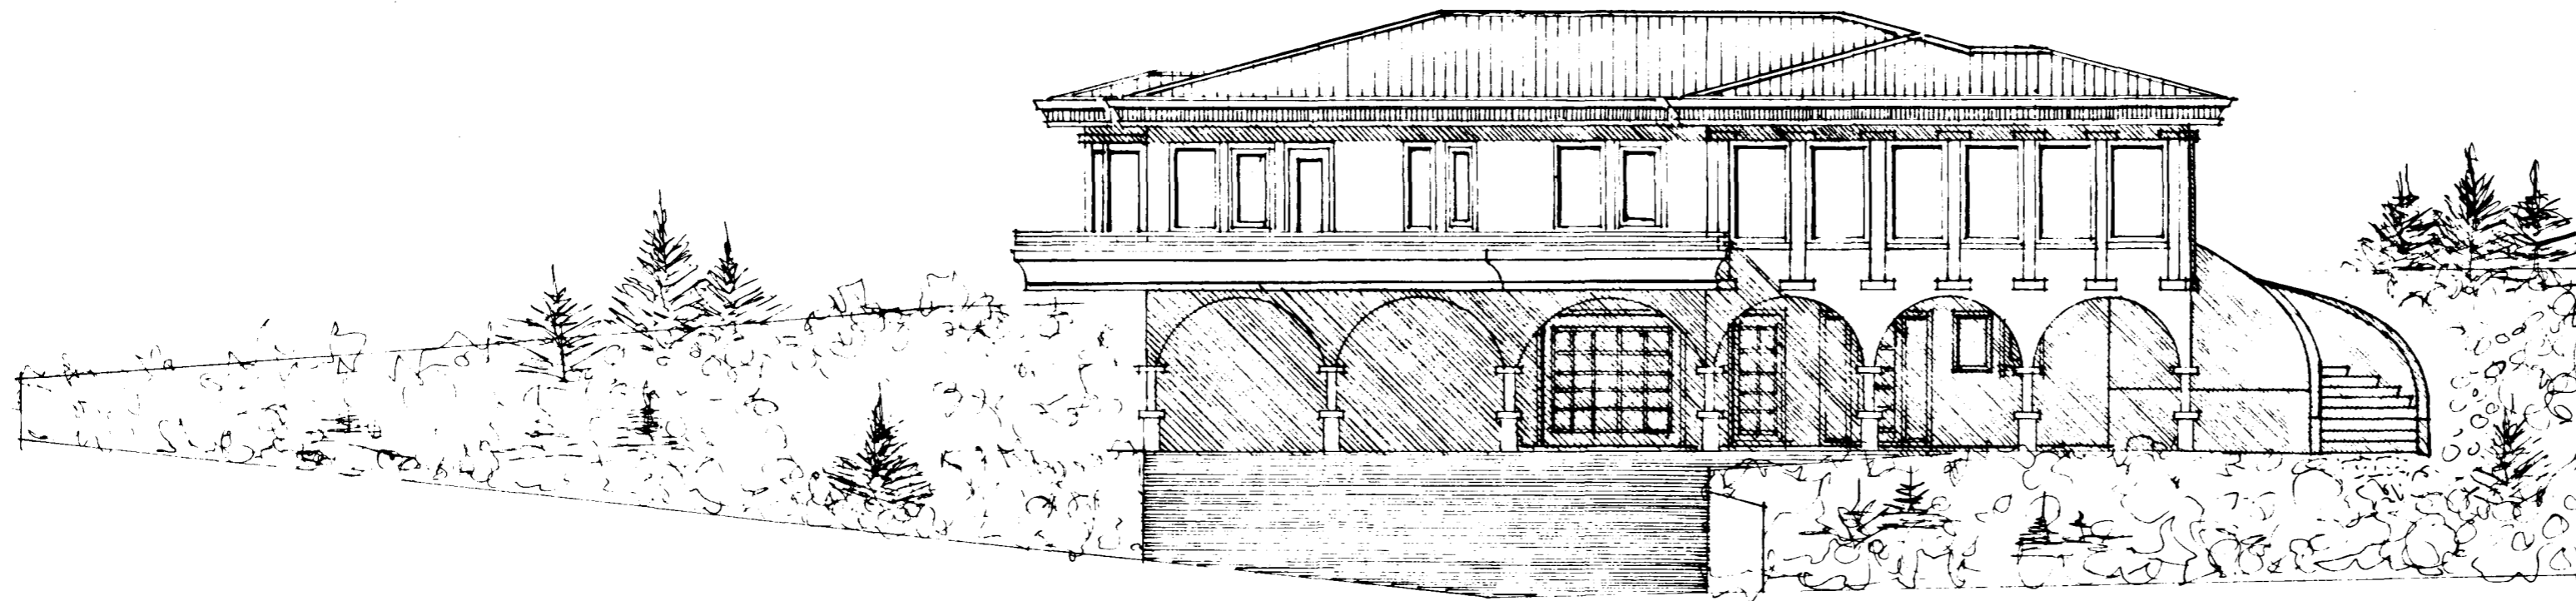


ÚTLIT SUÐ-VESTUR MKV. 1:100.

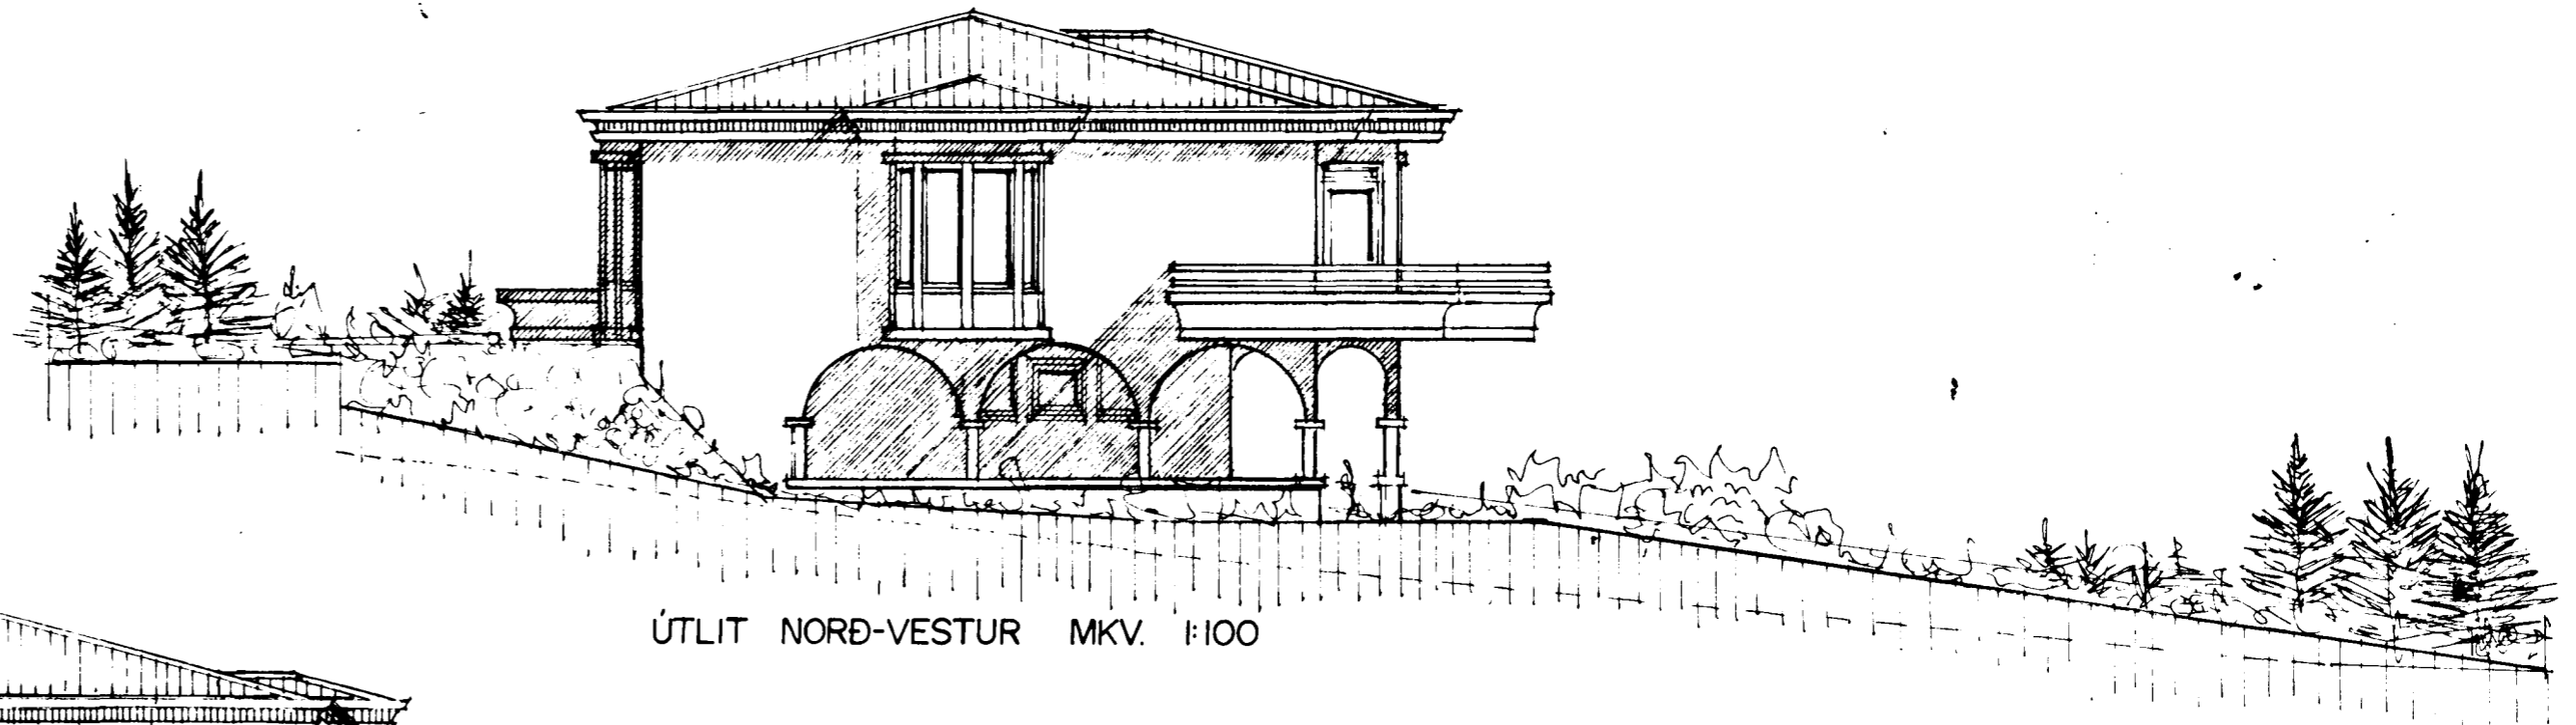

ÚTLIT NORÐ-VESTUR MKV. 1:100

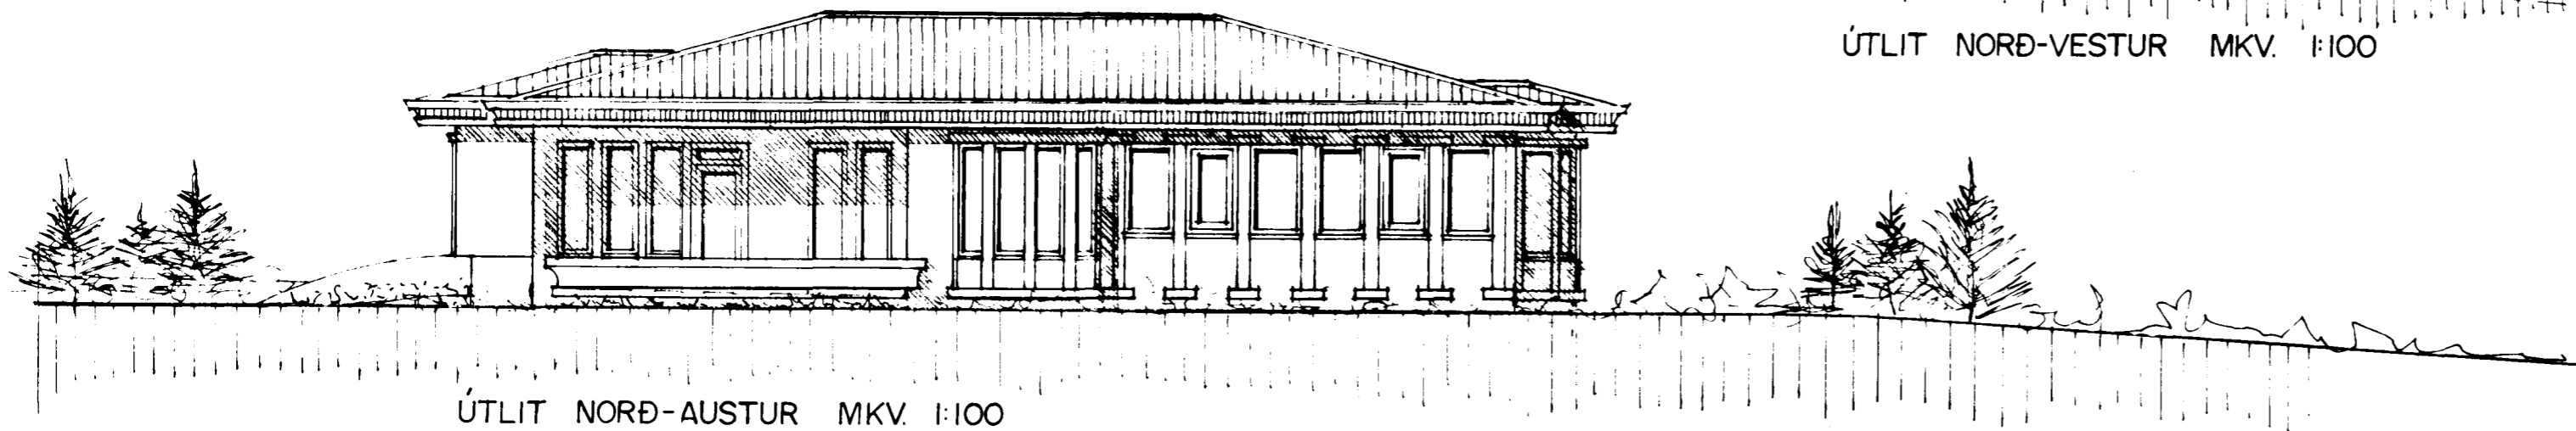

ÚTLIT NORÐ-AUSTUR MKV. 1:100

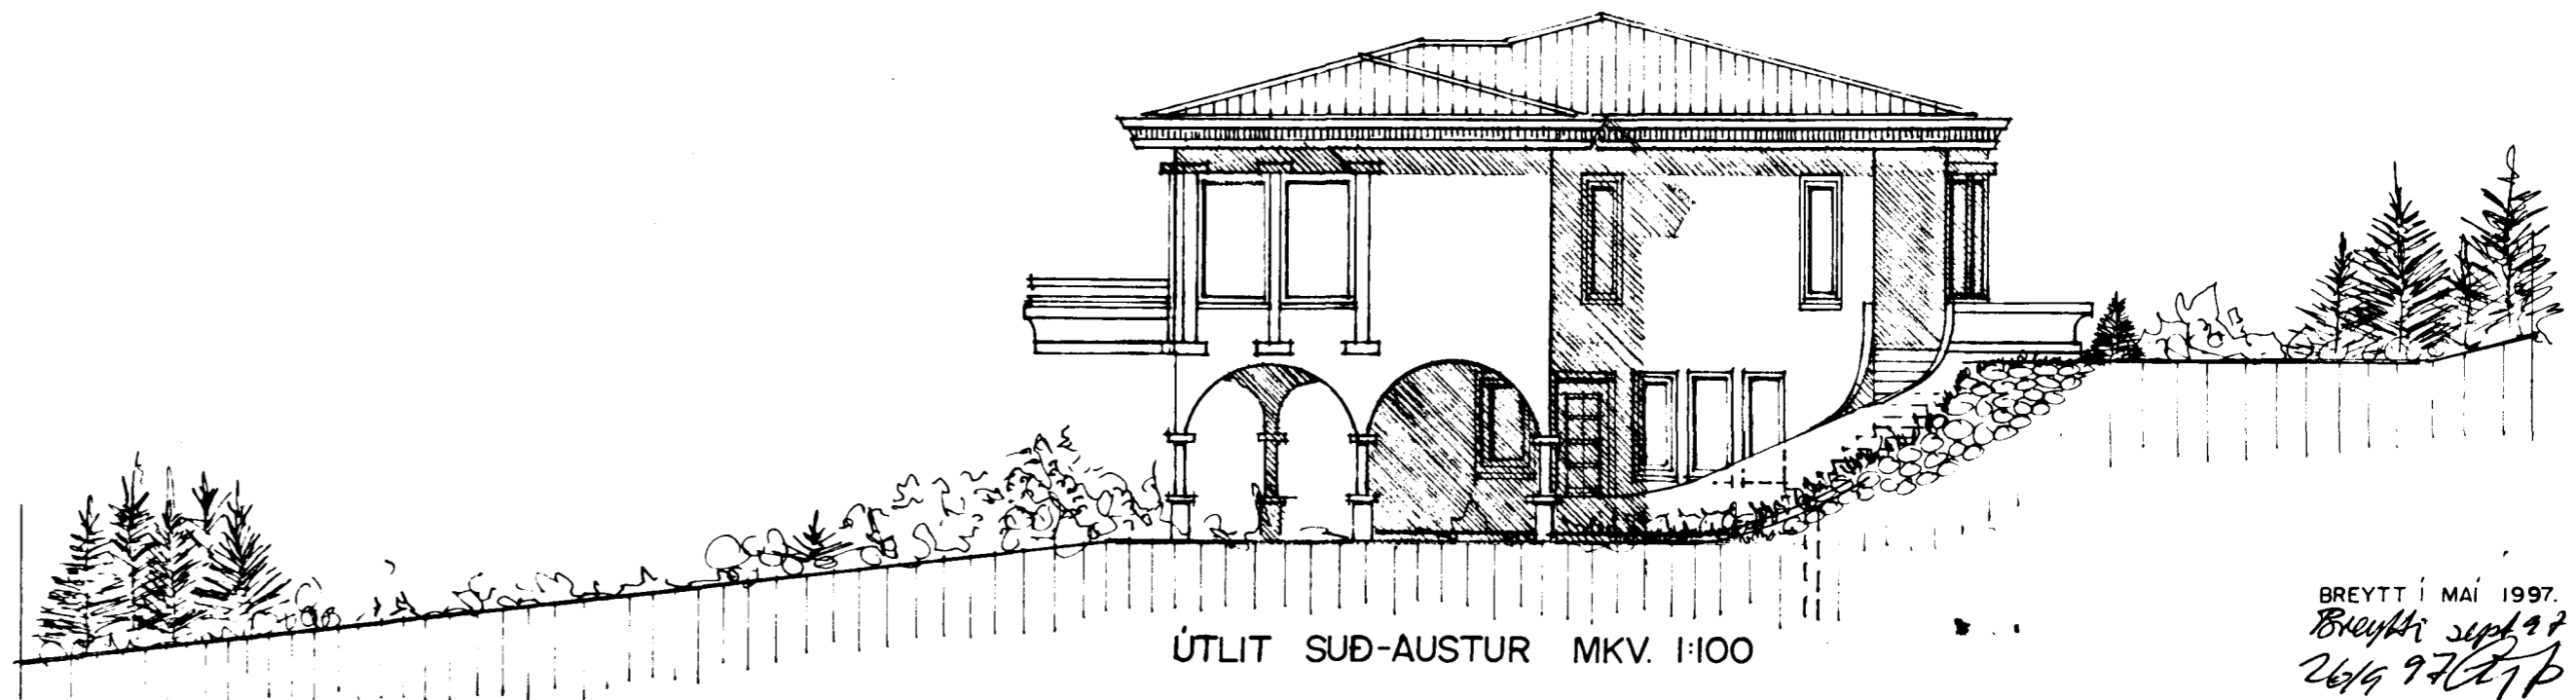

ÚTLIT SUÐ-AUSTUR MKV. 1:100