





Samþykkt þann

28 MAI 1997


Byggingafulltrúinn í Hafnarfirði
Erlendur Hjálmarsson

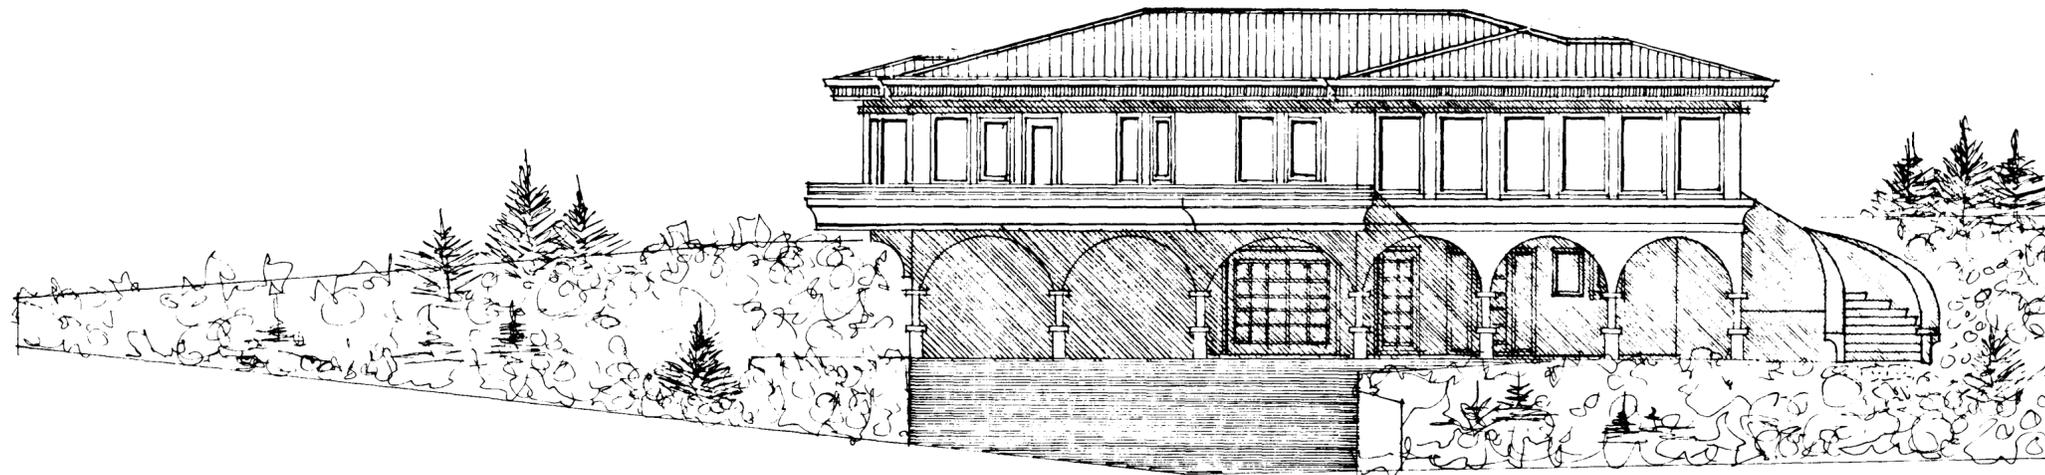


ÚTLIT SUÐ-VESTUR MKV. 1:100.

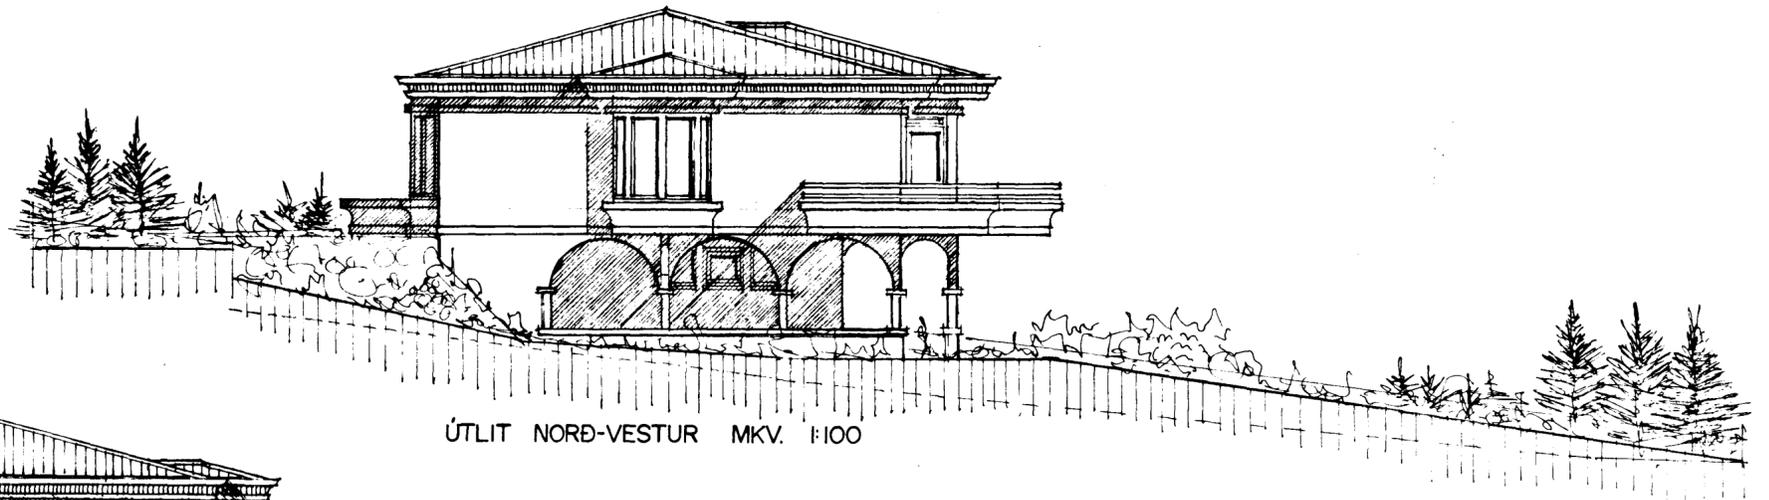

ÚTLIT NORÐ-VESTUR MKV. 1:100

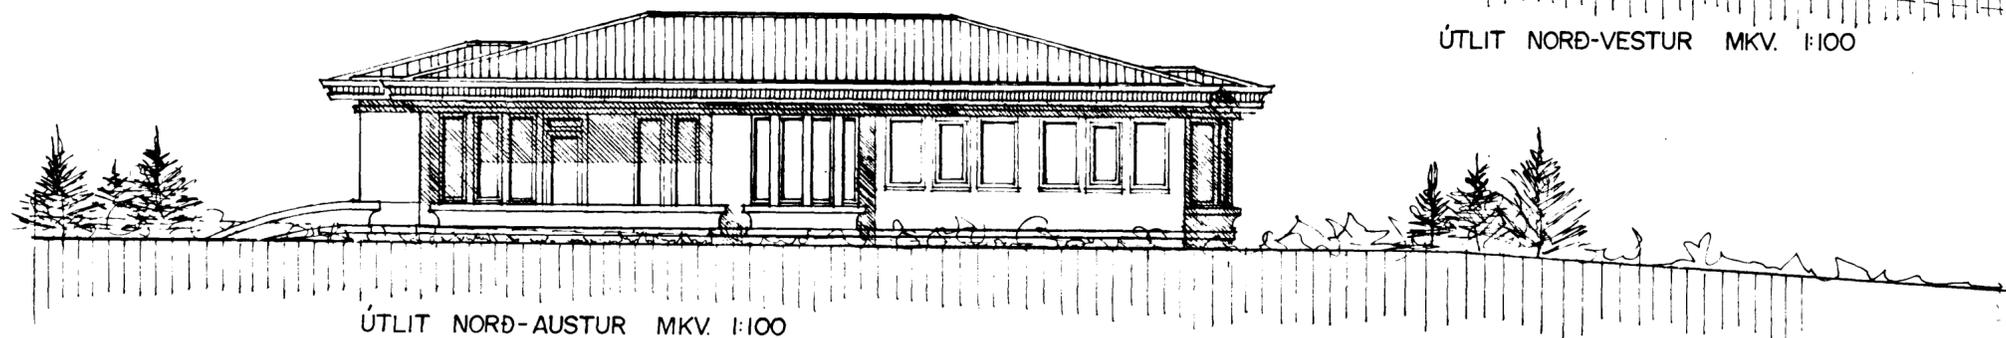

ÚTLIT NORÐ-AUSTUR MKV. 1:100

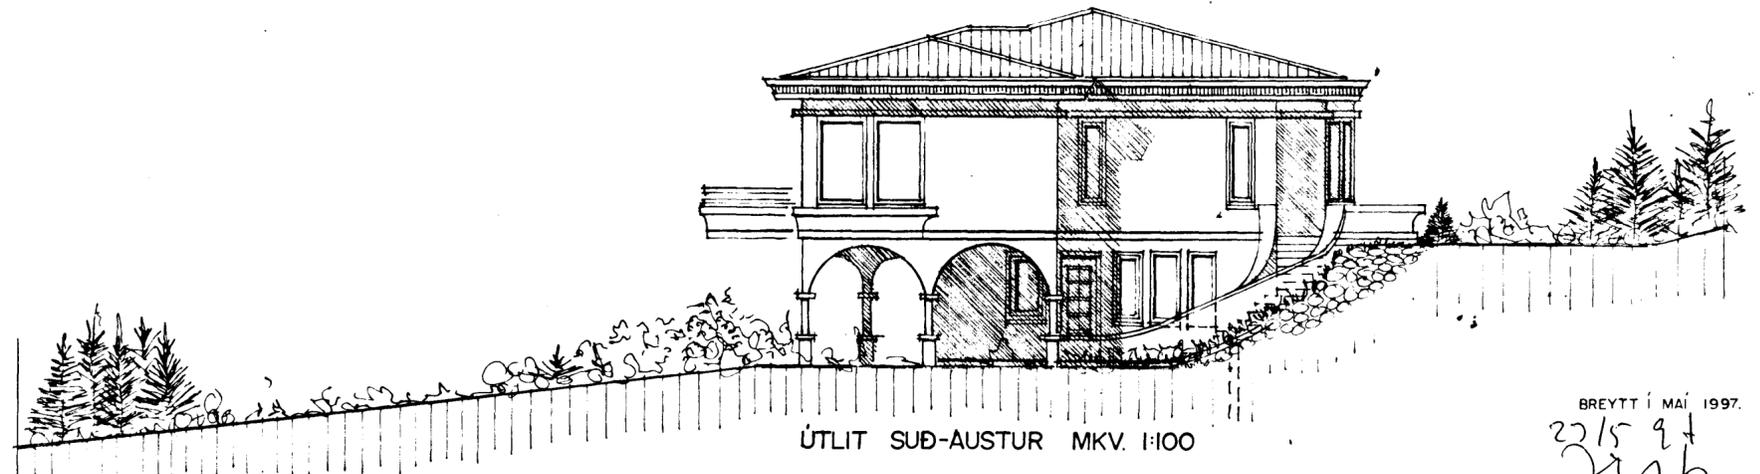

ÚTLIT SUÐ-AUSTUR MKV. 1:100

Erlendur Hjálmarsson