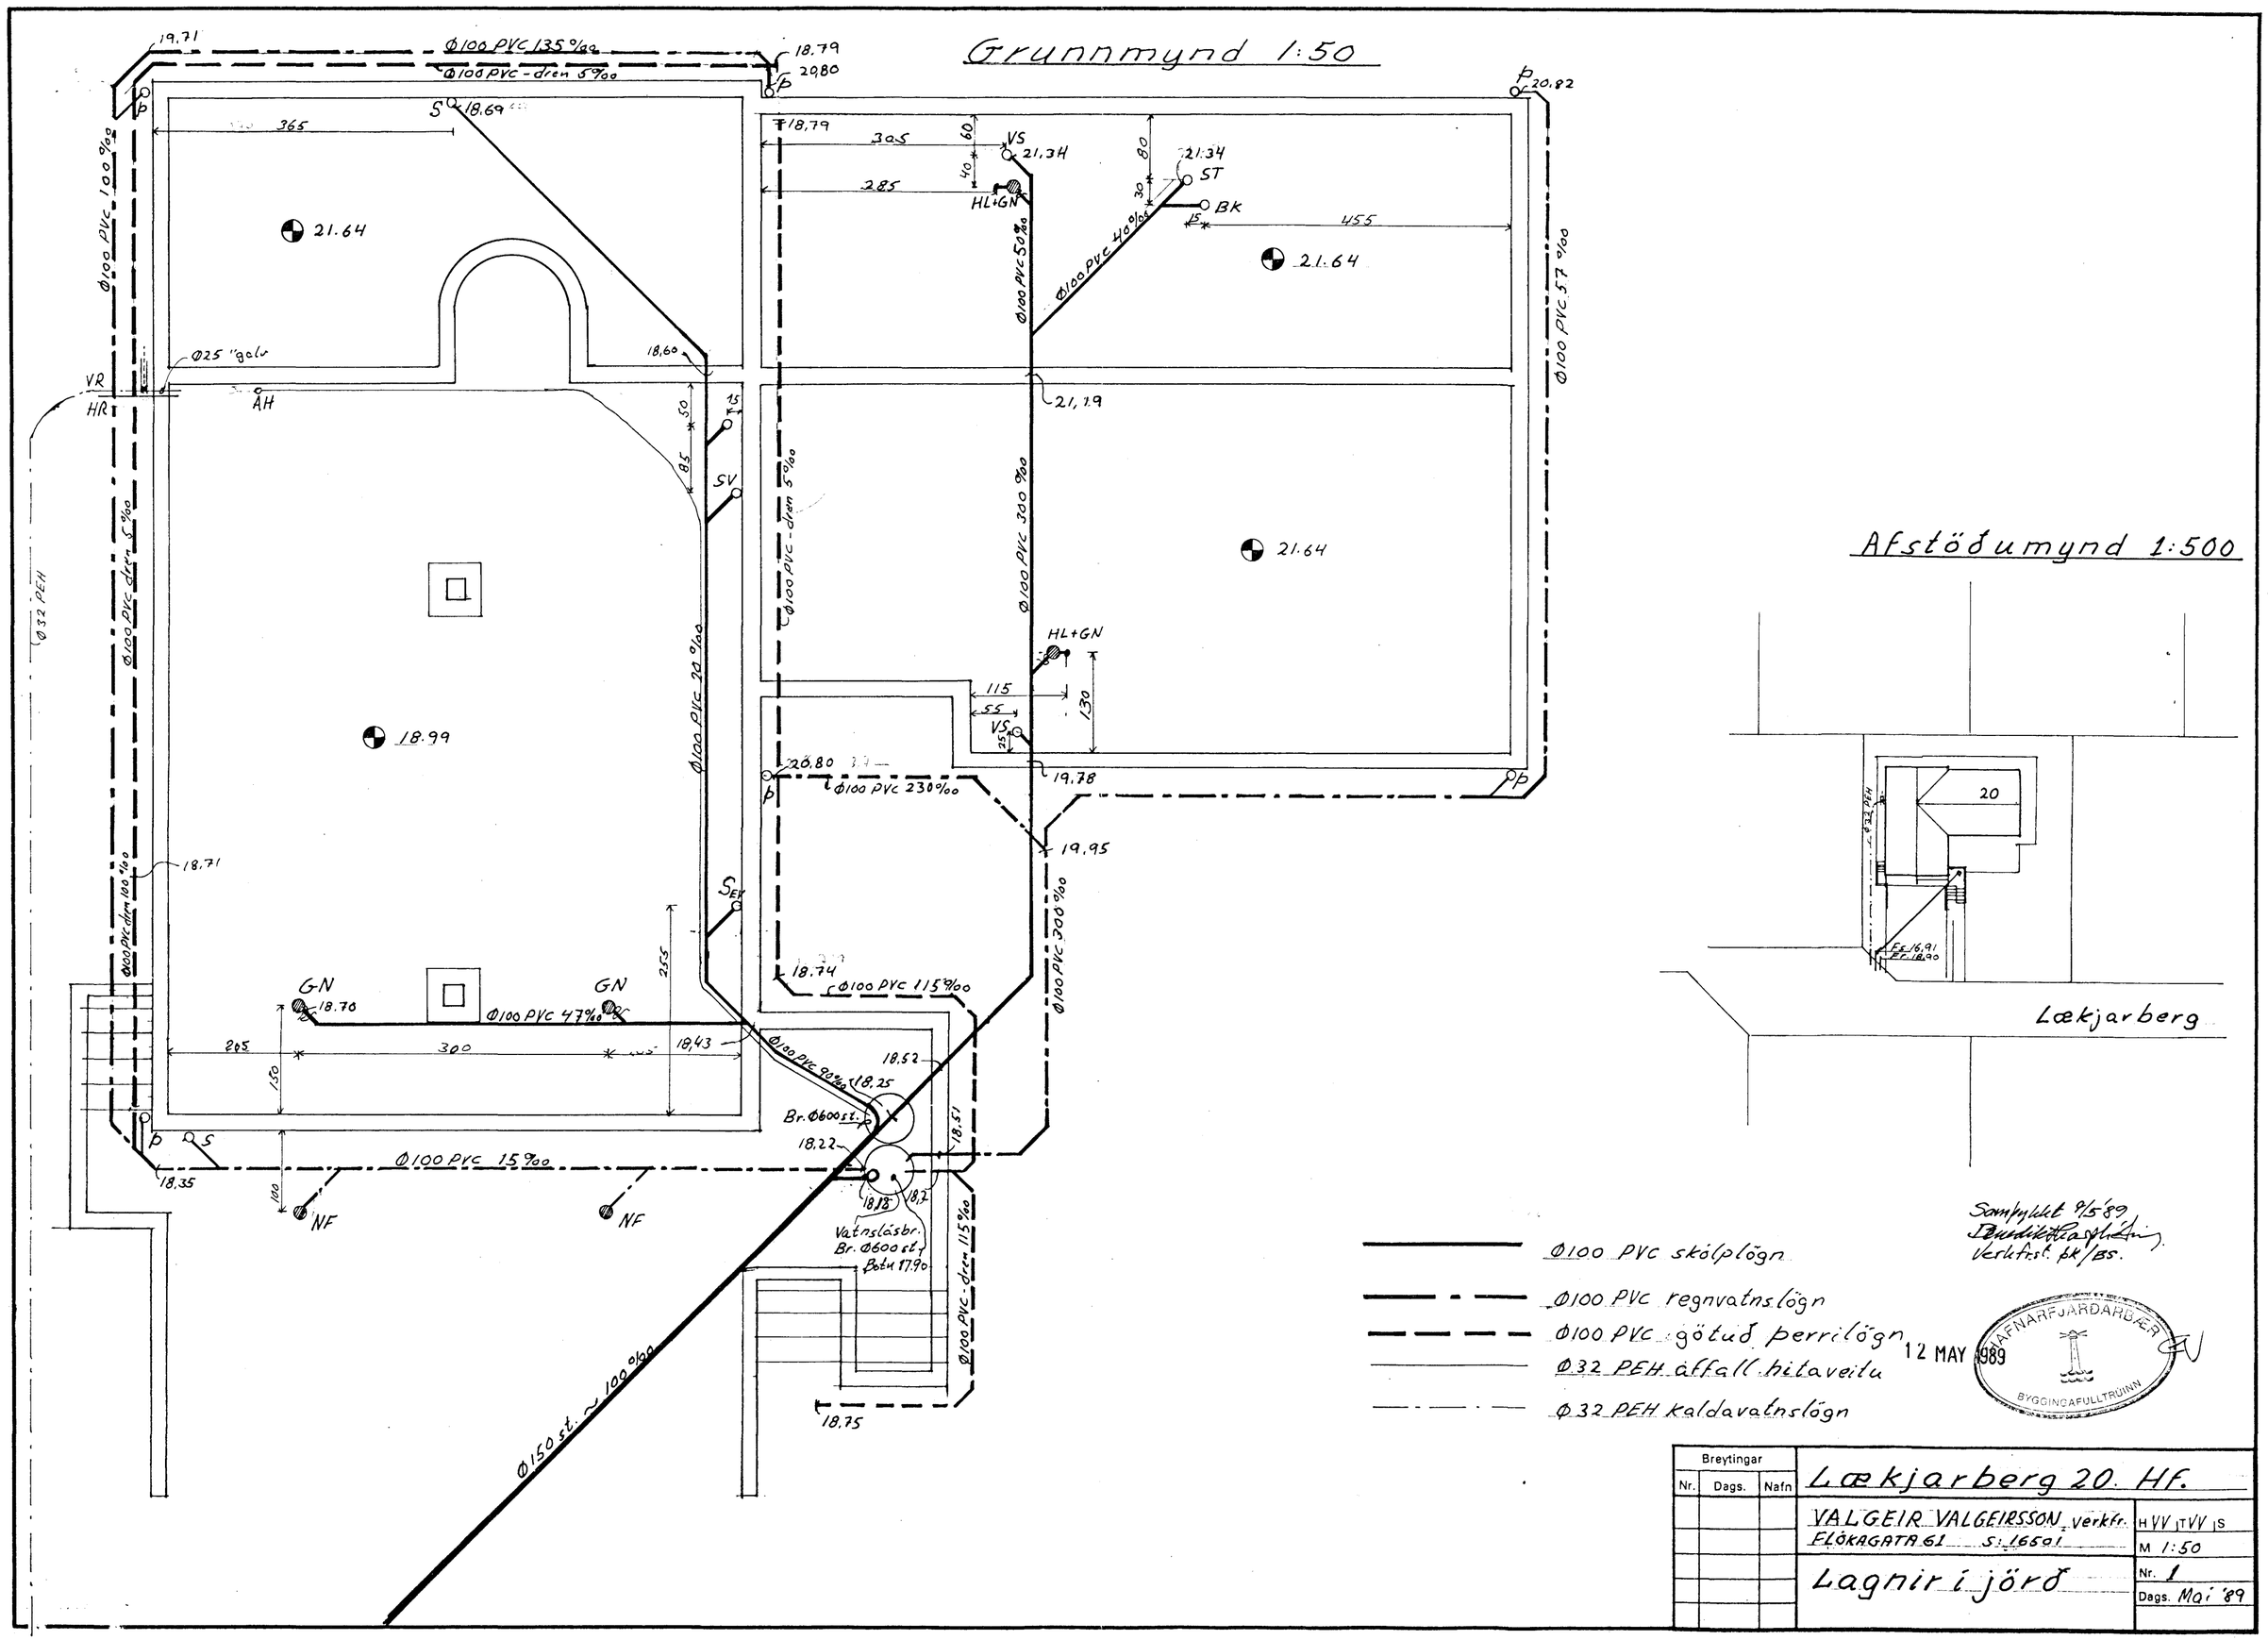
Grunnmynd 1:50
Afstöðumynd 1:500
Lækjarberg
Ø100 PVC 135‰
Ø100 PVC - dren 5‰
Ø100 PVC 100‰
Ø100 PVC 50‰
Ø100 PVC 40‰
Ø100 PVC 57‰
Ø100 PVC 300‰
Ø100 PVC 20‰
Ø100 PVC 230‰
Ø100 PVC 115‰
Ø100 PVC 47‰
Ø100 PVC 90‰
Ø100 PVC 15‰
Ø100 PVC - dren 115‰
Ø150 st. ~ 100‰
Ø25 "galv
Ø32 PEH
Br. Ø600 st.
Vatnslásbr. Br. Ø600 st. Botn 17.90
Ø100 PVC skólplögn
Ø100 PVC regnvatnslögn
Ø100 PVC götuð perrilögn
Ø32 PEH áffall hitaveitu
Ø32 PEH kaldavatnslögn
Sampykkt 9/5 '89
Verkfrst. pk/BS.
12 MAY 1989
HAFNARFJARÐARBÆR
BYGGINGAFULLTRÚINN
Breytingar
Nr.
Dags.
Nafn
Lækjarberg 20. Hf.
VALGEIR VALGEIRSSON verkfr.
FLÓKAGATA 61 S: 16501
Lagnir í jörð
H VV T VV S
M 1:50
Nr. 1
Dags. Mai '89