



Samþykkt á fundi bygginga-  
nefndar þ. 6.14.1989


BYGGINGAUFULLTRÚINN  
Í HAFNARFIRÐI

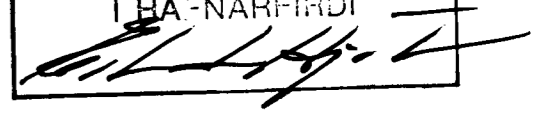


SUÐVESTUR

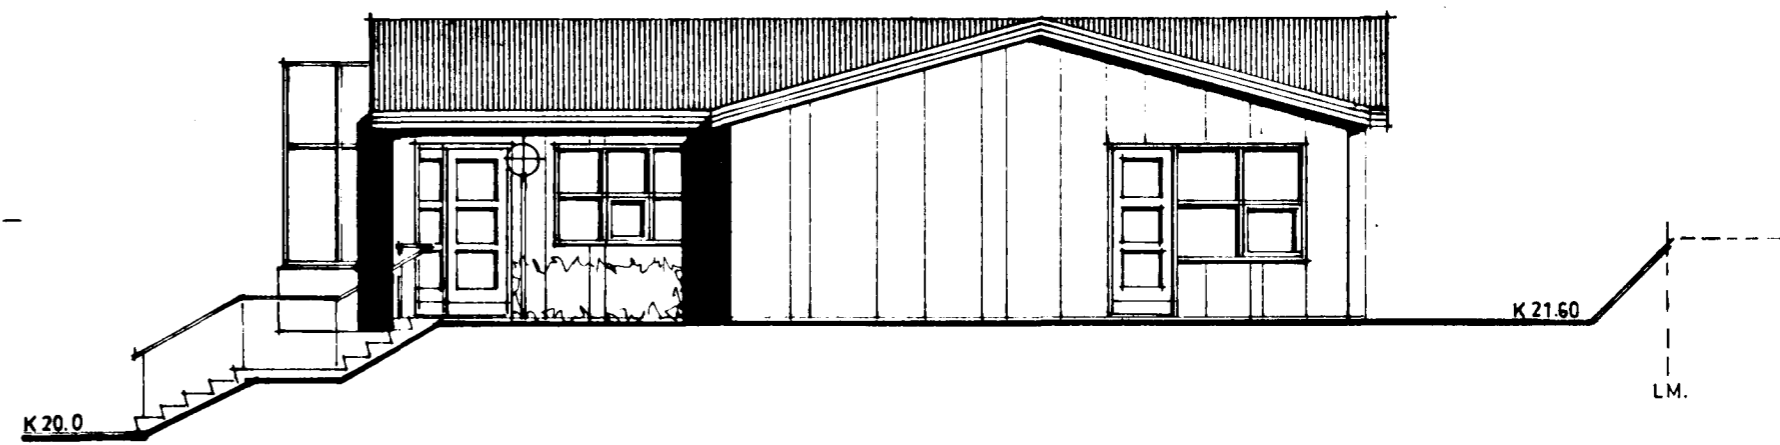

SUÐAUSTUR

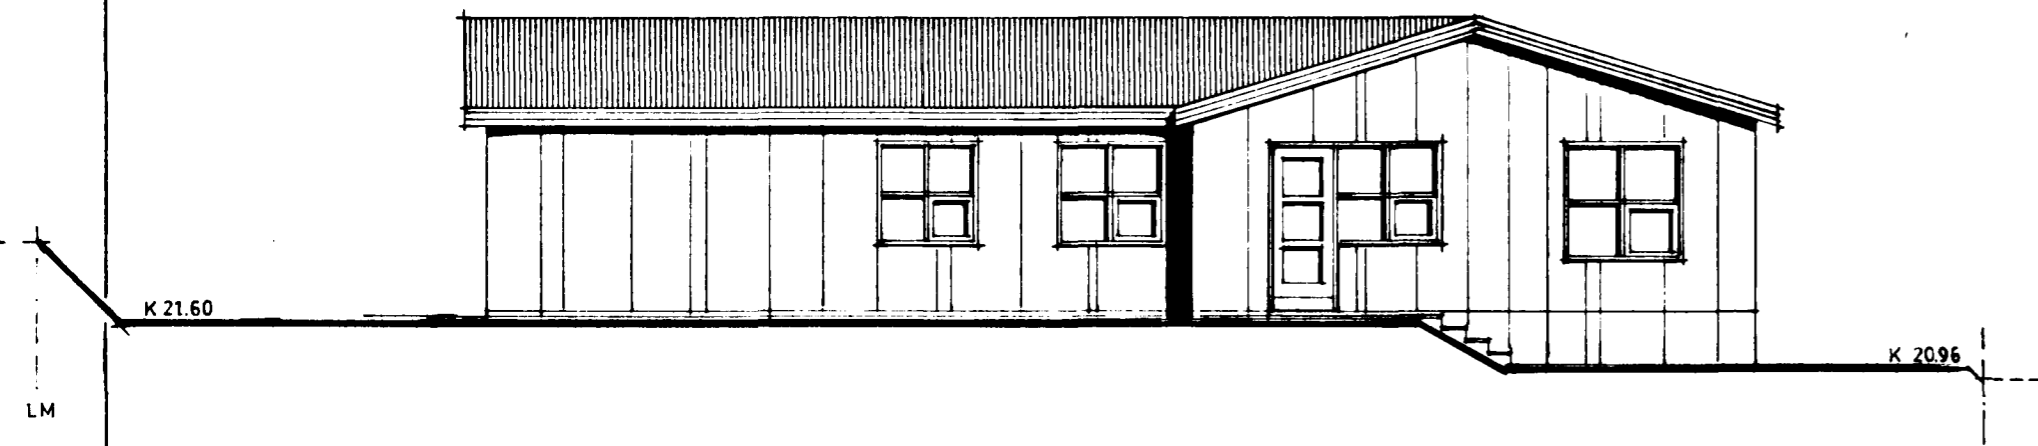

NORÐAUSTUR

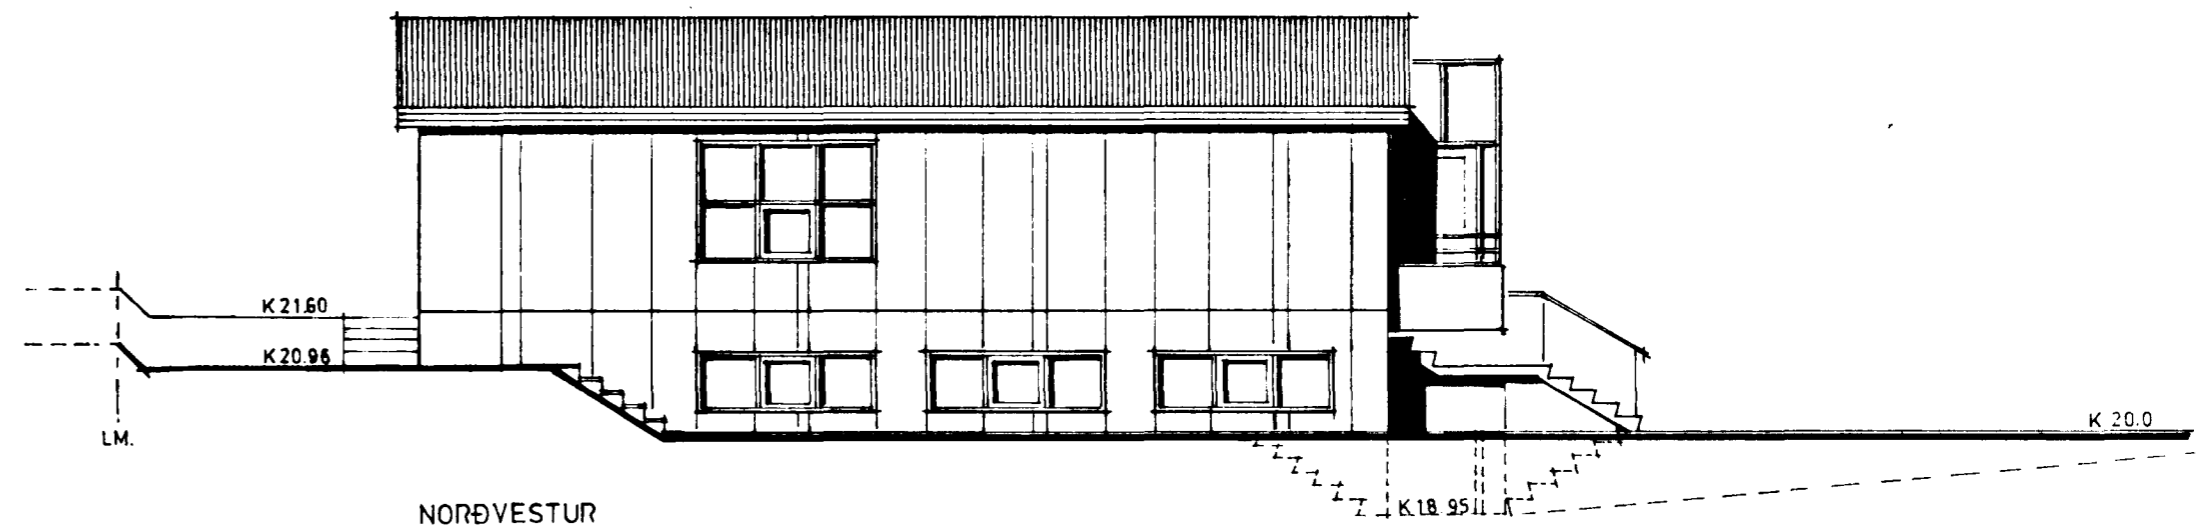

NORÐVESTUR

**NÝJA  
TEIKNISTOFAN HF**  
SUÐURLANDSBRÁUT 32  
108 REYKJAVÍK  
SÍMI 91-688899

LEKJARBERG NR. 20  
HAFNARFIRÐI  
ÚTLIT

VERK NR 2003  
MÁL 1:100 DAGS 7.3.1989  
TEIKNAD *Pjotr S. Karadzev*