




Samþykkt á fundi bygginga-
nefndar þ. 6.14.1989
BYGGI GAFULLTRÚINN
Í HAFNARFIRÐI
[Signature]

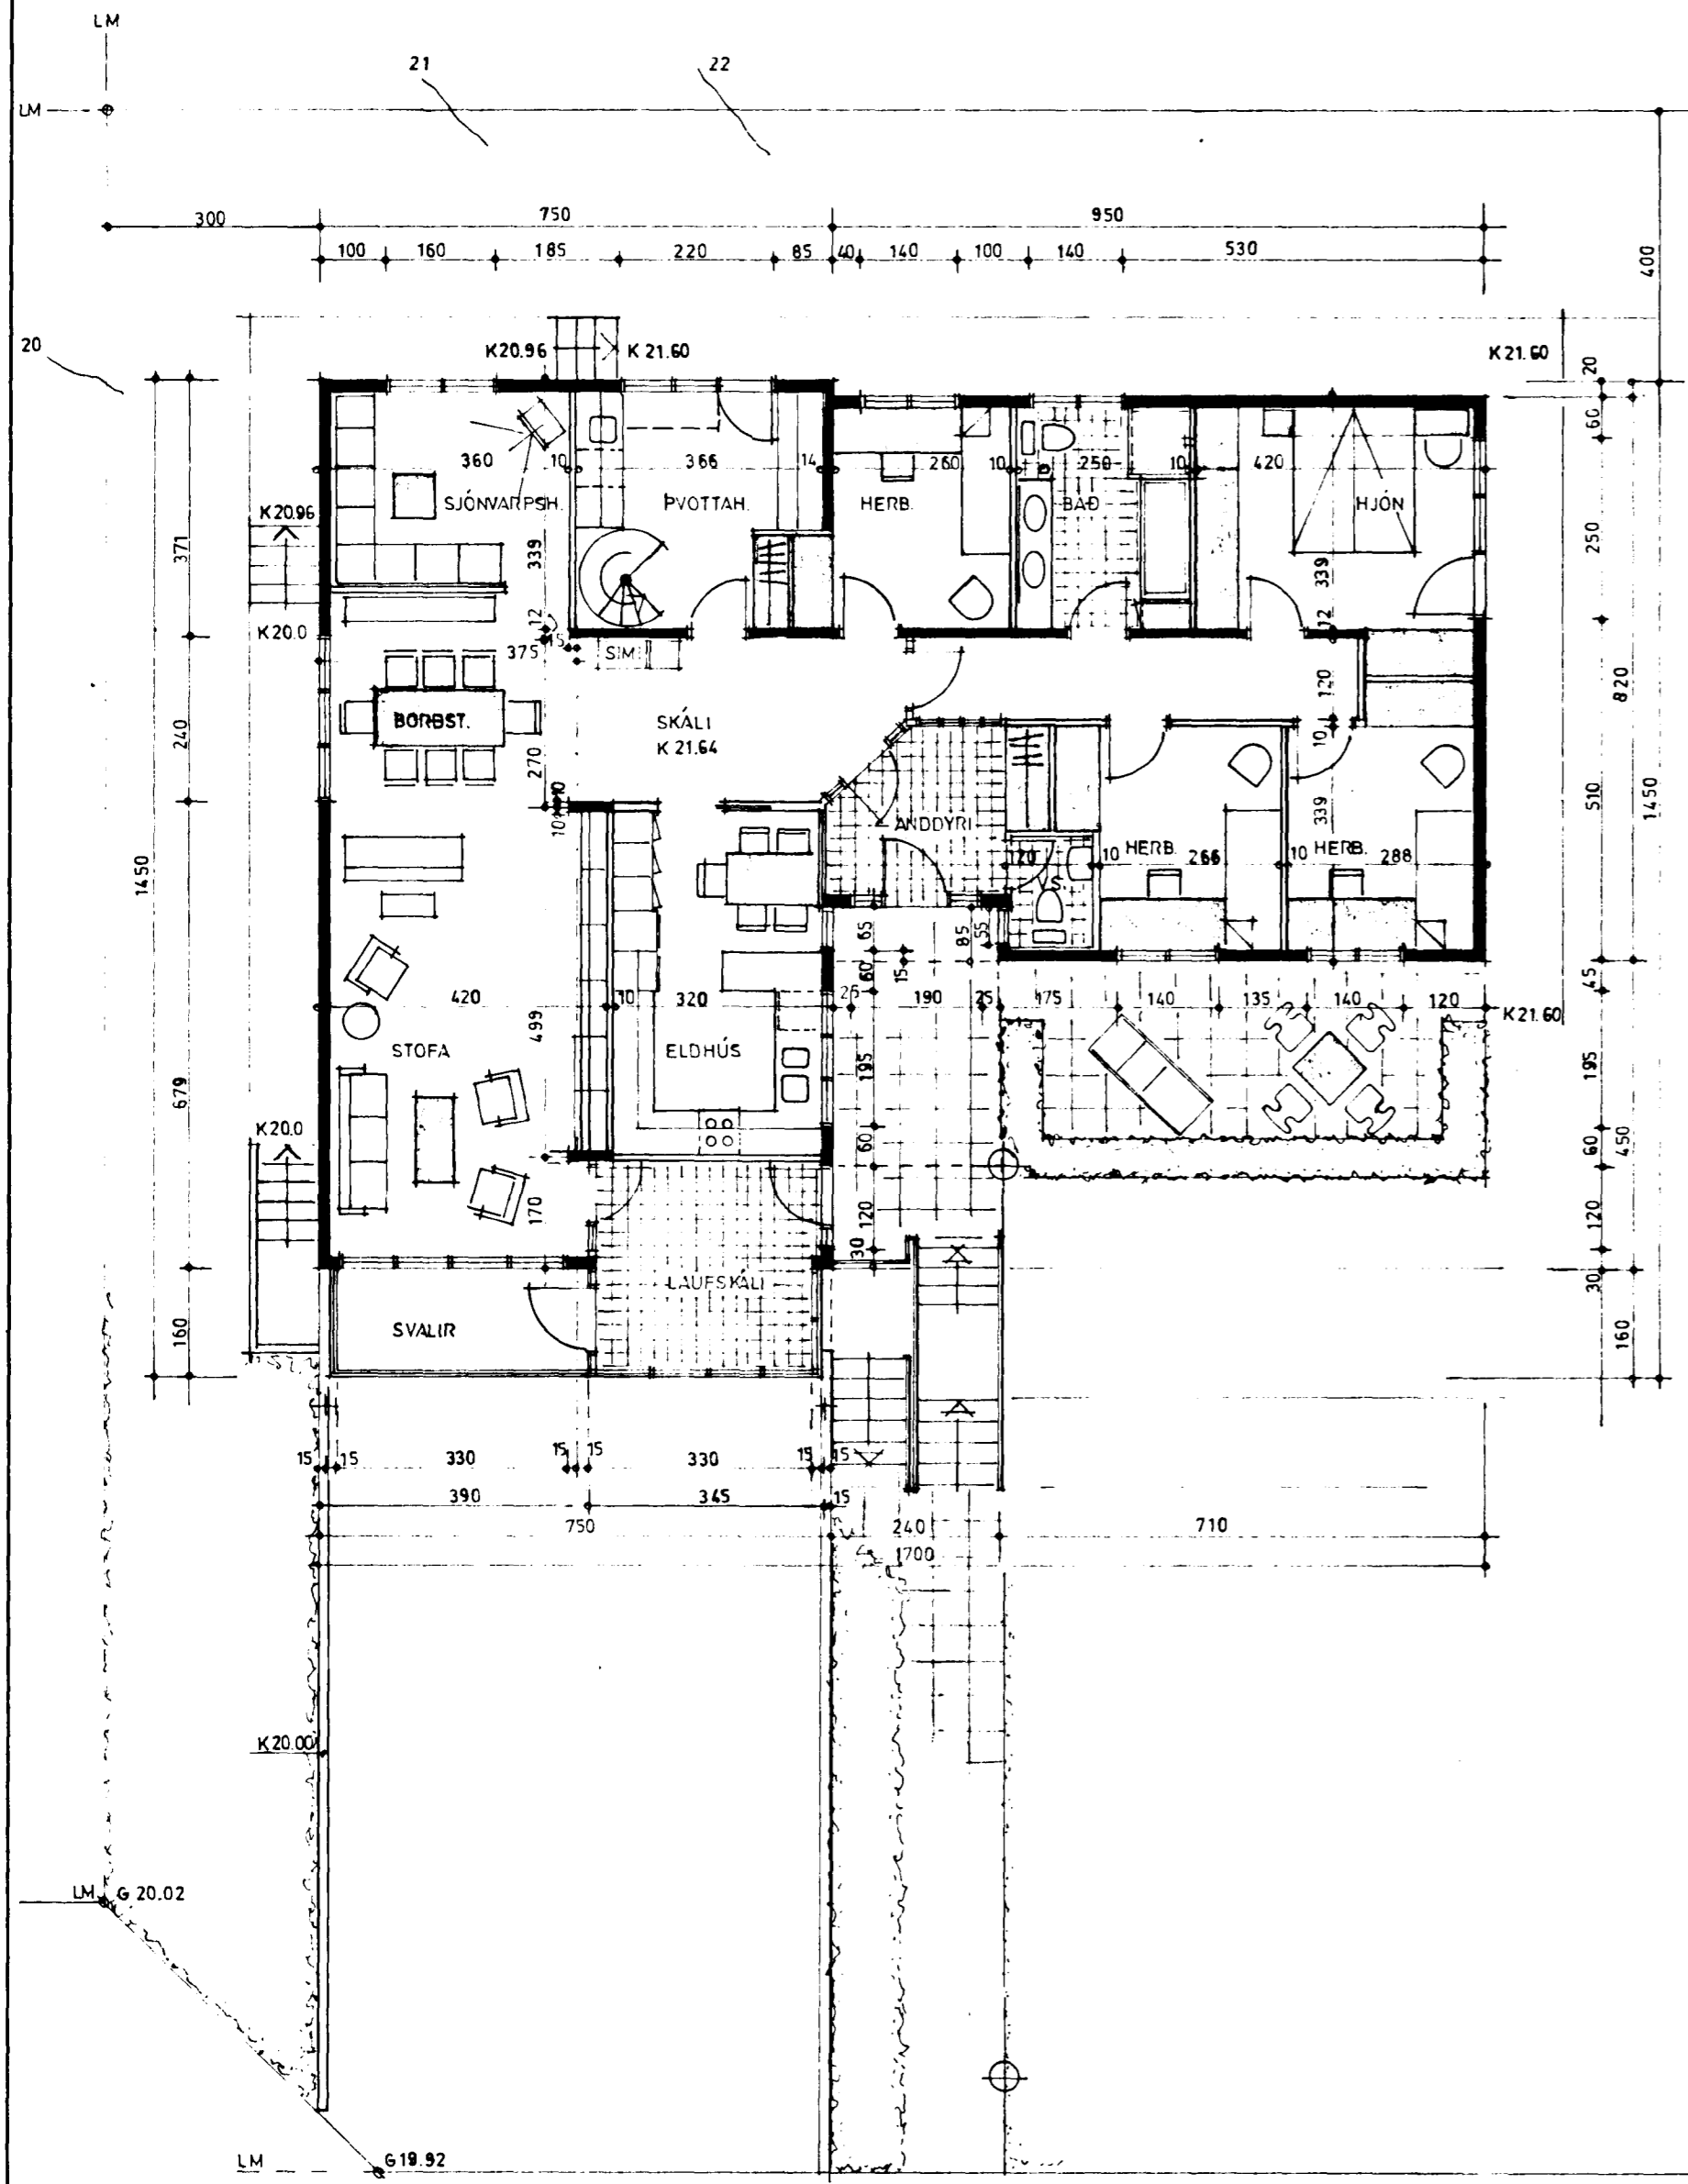

GRUNNMYND HÆÐAR

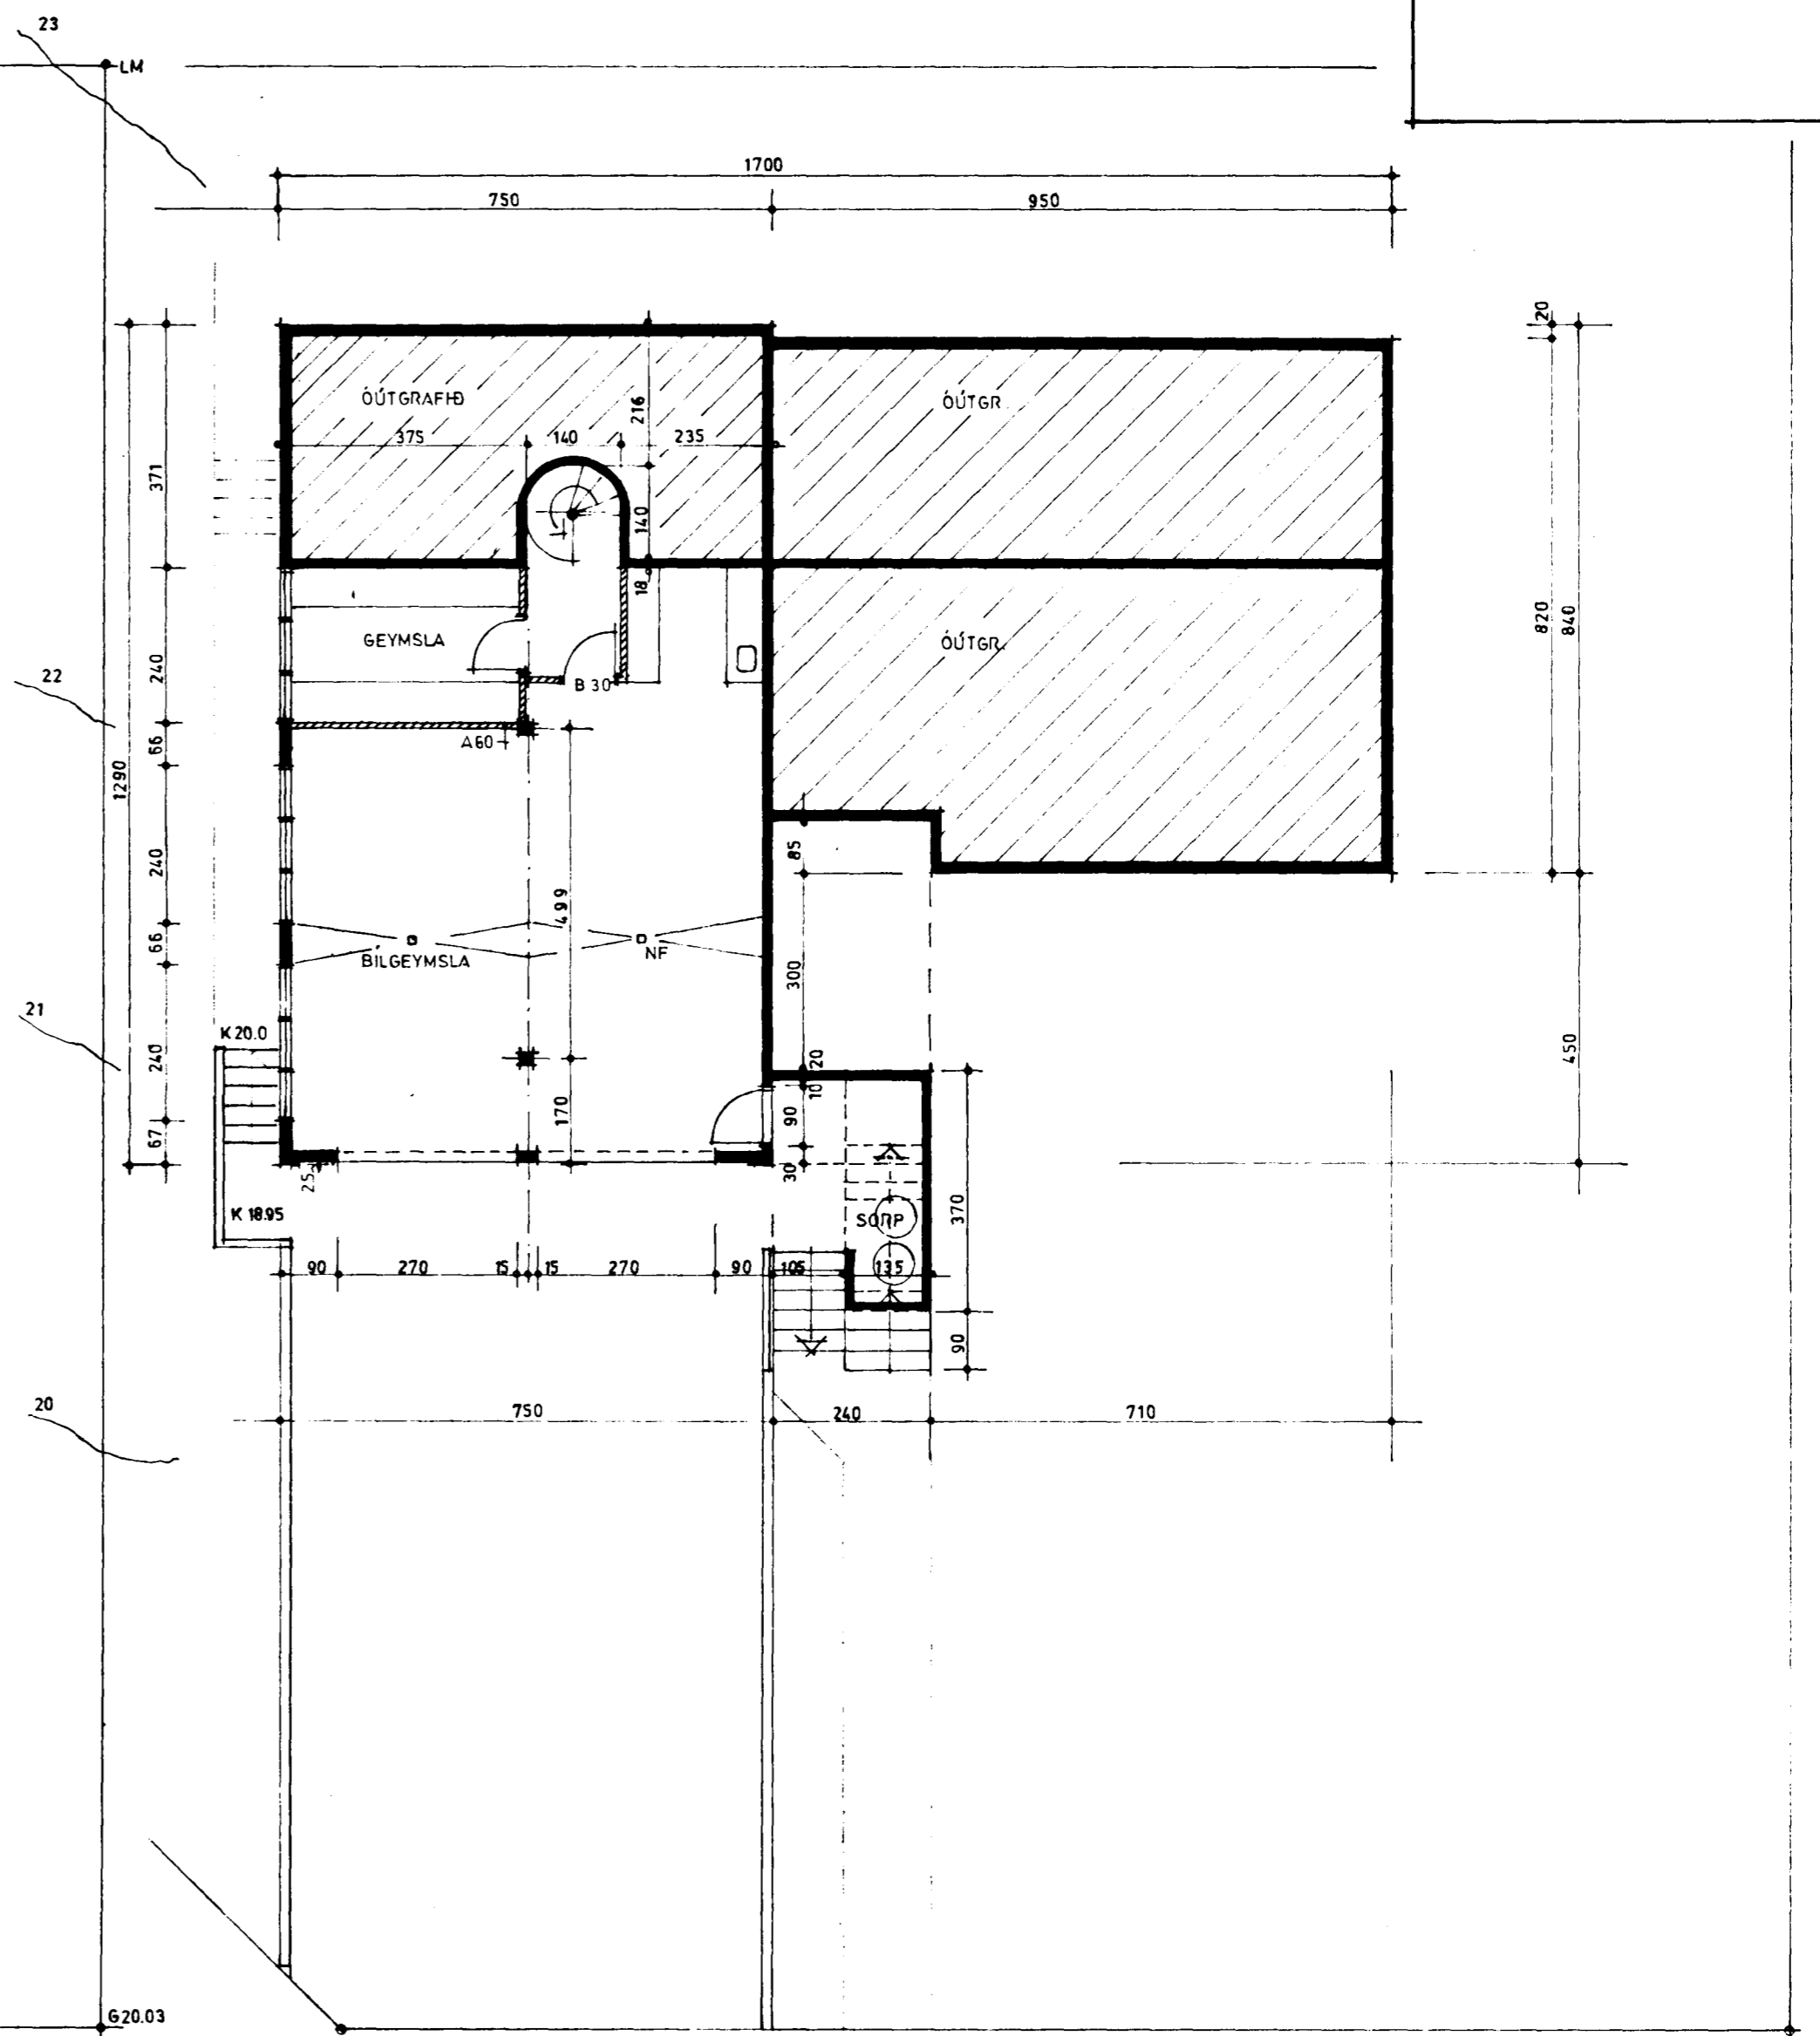

GRUNNMYND KJALLARA

		LÆKJARBERG NR.20 HAFNARFIRÐI GRUNNMYND HÆÐAR OG KJALLARI	
FLATARMÁL HÆÐAR	178.2 M ²	RÚMMÁL HÆÐAR	594.6 M ³
FLATARMÁL KJALLARA	72.6 M ²	RÚMMÁL KJALLARA	196.4 M ³
FLATARMÁL ALLS	250.8 M ²	RÚMMÁL ALLS	787.0 M ³
 NÝJA TEIKNISTOFAN HF SUÐURLANDSBRÁUT 32 108 REYKJAVÍK SÍMI 91-688899		VERK NR 2001 MÁL 1:100 DAGS 7.3.1989 TEIKNAD <i>[Signature]</i>	