Samþykkt á fundi byggingarnefndar þ. 6/4 1989

BYGGINGAFULLTRÚINN Í HAFNARFIRÐI

LÆKJARBERG

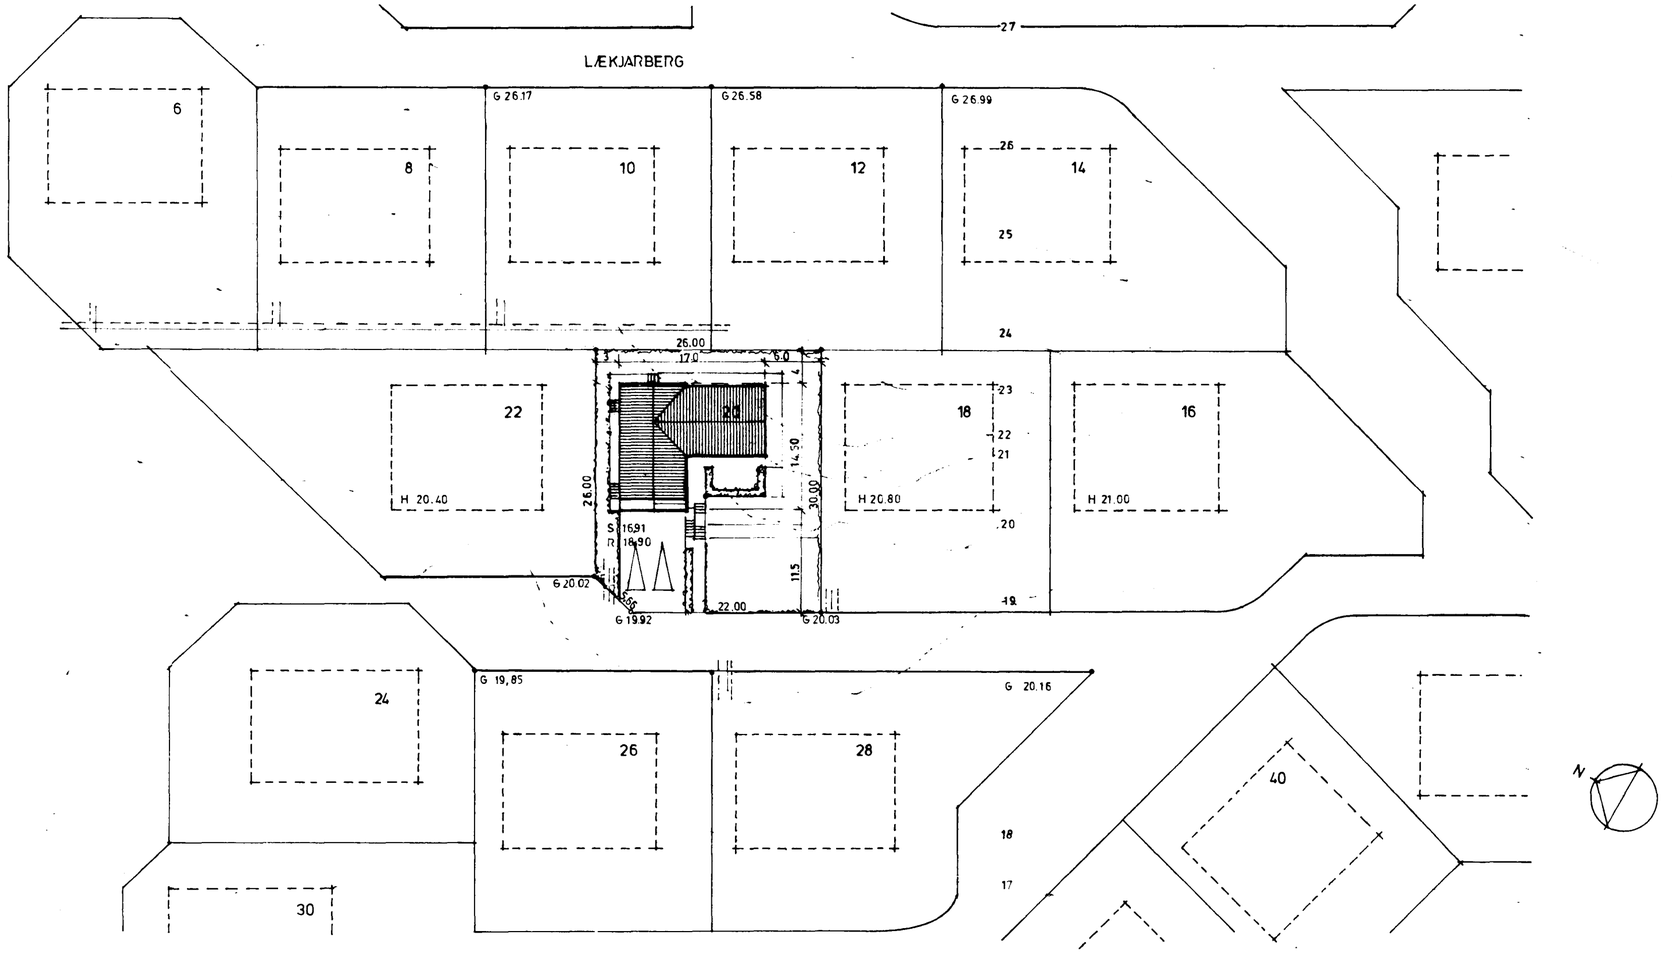

AFSTÖÐUMYND M.1:500

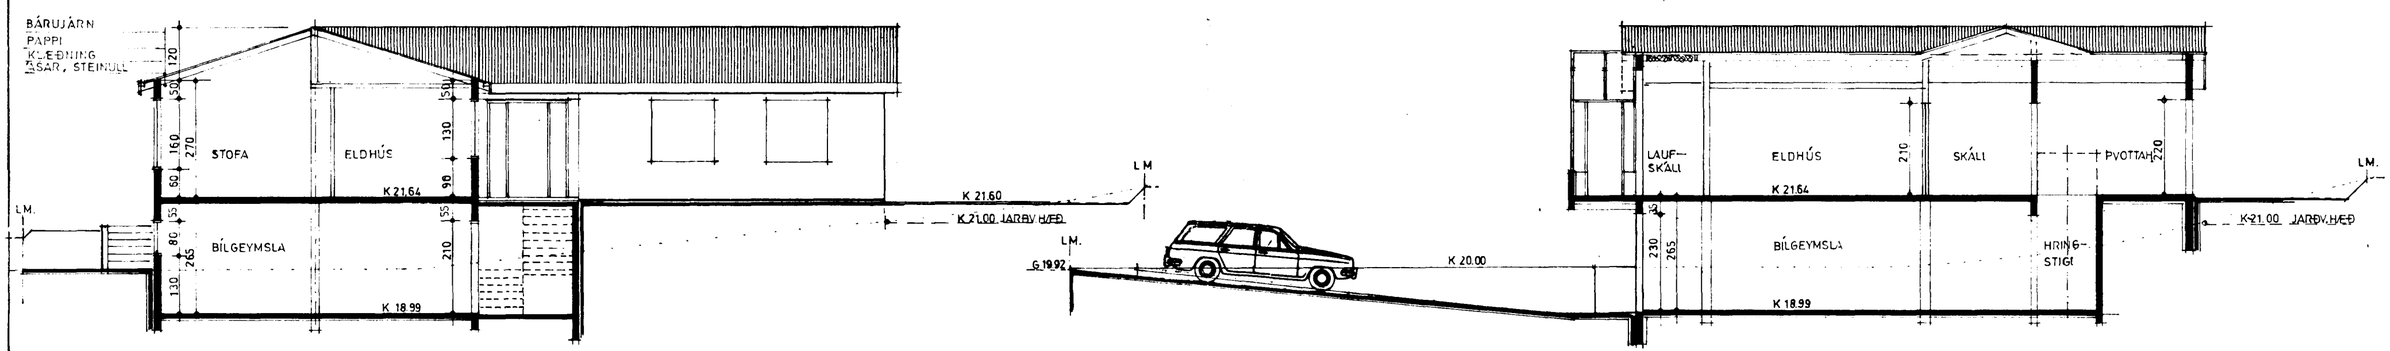

SNEIÐING

SNEIÐING

NÝJA TEIKNISTOFAN HF	LÆKJARBERG NR. 20
	HAFNARFIRÐI
	SNEIÐING OG AFSTÖÐUMYND
SUÐURLANDSBRAUT 32	VERK NR 2002
108 REYKJAVÍK	MÁL 1:100 1:500 DAGS 7.3.1989
SÍMI 91-688899	TEIKNAÐ Björn J. Kristjánsson