SKAMMSTÖFUN	HEITI	ÞVERMÁL VATNSLÁS ÞÉ/FRÁ 1 mm
HL	HANDLAUG	32 / 40
BK	BAÐKAR	40 / 50
ST	STURTA	40 / 50
GN	GÓLFNIÐURFALL	100 / 100
EV	ELDHÚSVASKUR	40 / 50
SV	SKÓLVASKUR	40 / 50
VS	VATNSSALERNI	100 / 100
ÞV	ÞVOTTAVEL	25 / 32
GN 1	GÓLFNIÐURFALL	50 / 70
UÞ	UPPÞVOTTAVEL	40 / 50

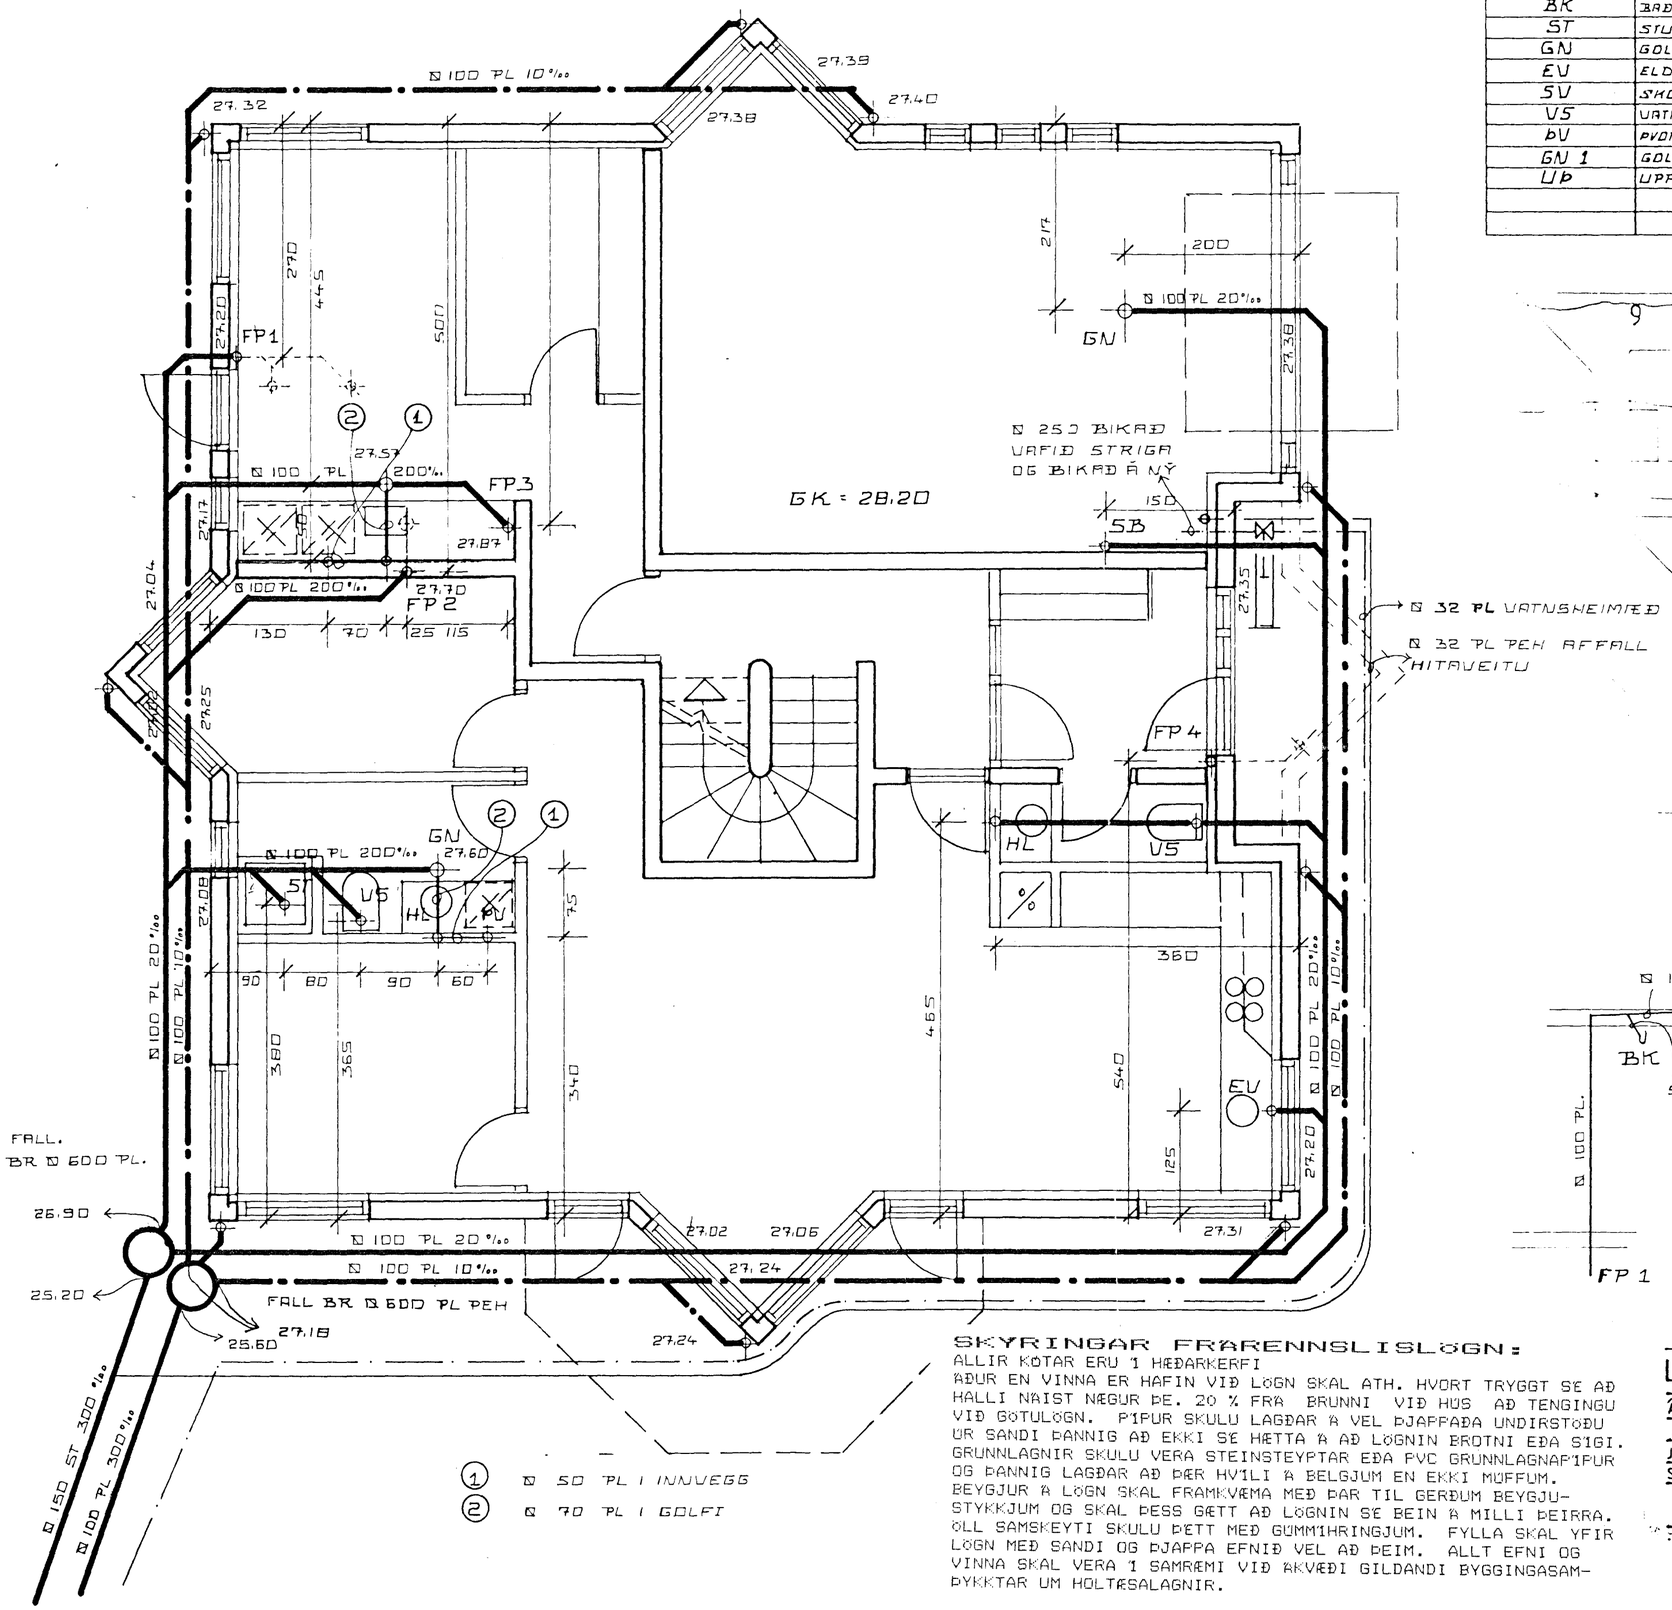

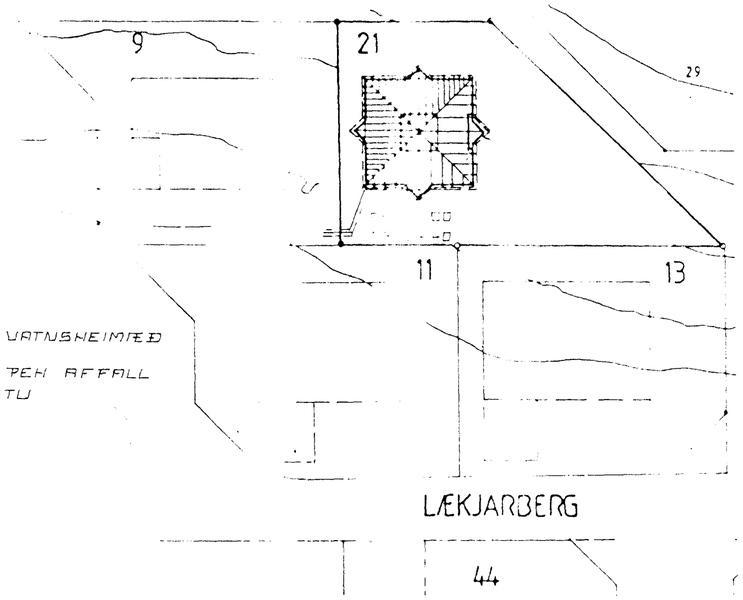

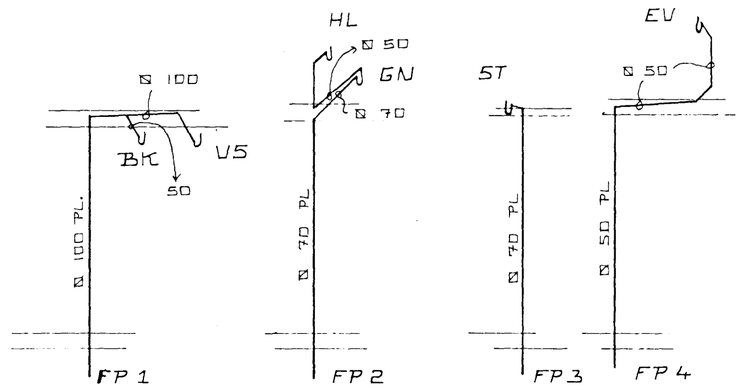

SKÝRINGAR FRÁRENNSLISLÖGN:

ALLIR KÓTAR ERU Í HÆÐARKERFI

ÁÐUR EN VINNA ER HAFIN VIÐ LÖGN SKAL ATH. HVORT TRYGGT SÉ AÐ HALLI NÁIST NÆGUR ÞÉ. 20 % FRÁ BRUNNI VIÐ HÚS AÐ TENGINGU VIÐ GÖTULÖGN. P'IPUR SKULU LAGÐAR Á VEL ÞJAPPAÐA UNDIRSTÖÐU ÚR SANDI ÞANNIG AÐ EKKI SÉ HÆTTA Á AÐ LÖGNIN BRÓTNI EÐA SÍGI. GRUNNLAGNIR SKULU VERA STEINSTEYPTAR EÐA PVC GRUNNLAGNAP'IPUR OG ÞANNIG LAGÐAR AÐ ÞÆR HVÍLI Á BELGJUM EN EKKI MUFFUM. BEYGJUR Á LÖGN SKAL FRAMKVÆMA MEÐ ÞAR TIL GERÐUM BEYGJUSTYKKJUM OG SKAL ÞESS GÆTT AÐ LÖGNIN SÉ BEIN Á MILLI ÞEIRRA. ÖLL SAMSKEYTI SKULU ÞÉTT MEÐ GÚMMÍHRINGJUM. FYLLA SKAL YFIR LÖGN MEÐ SANDI OG ÞJAPPA EFNIÐ VEL AÐ ÞEIM. ALLT EFNI OG VINNA SKAL VERA Í SAMRÆMI VIÐ ÁKVÆÐI GILDANDI BYGGINGASAMÞYKKTAR UM HOLTÆSALAGNIR.

LÆKJARBERG 21, HAFNARFIRÐI.

ÁGÚST 1990

FRÁRENNSLI

JÓHANNES PÉTURSSON MTFÍ 46221 675107

SIGURÐUR SIGURÐSSON 666613

41

Jóhannes Pétursson

HAFNARFJARÐARBÆR BYGGINGAFULLTRÚINN 11 OCT 1990

Þór Gíslason