


GRUNNMYND NEÐRÍ HÆÐAR M; 1:50

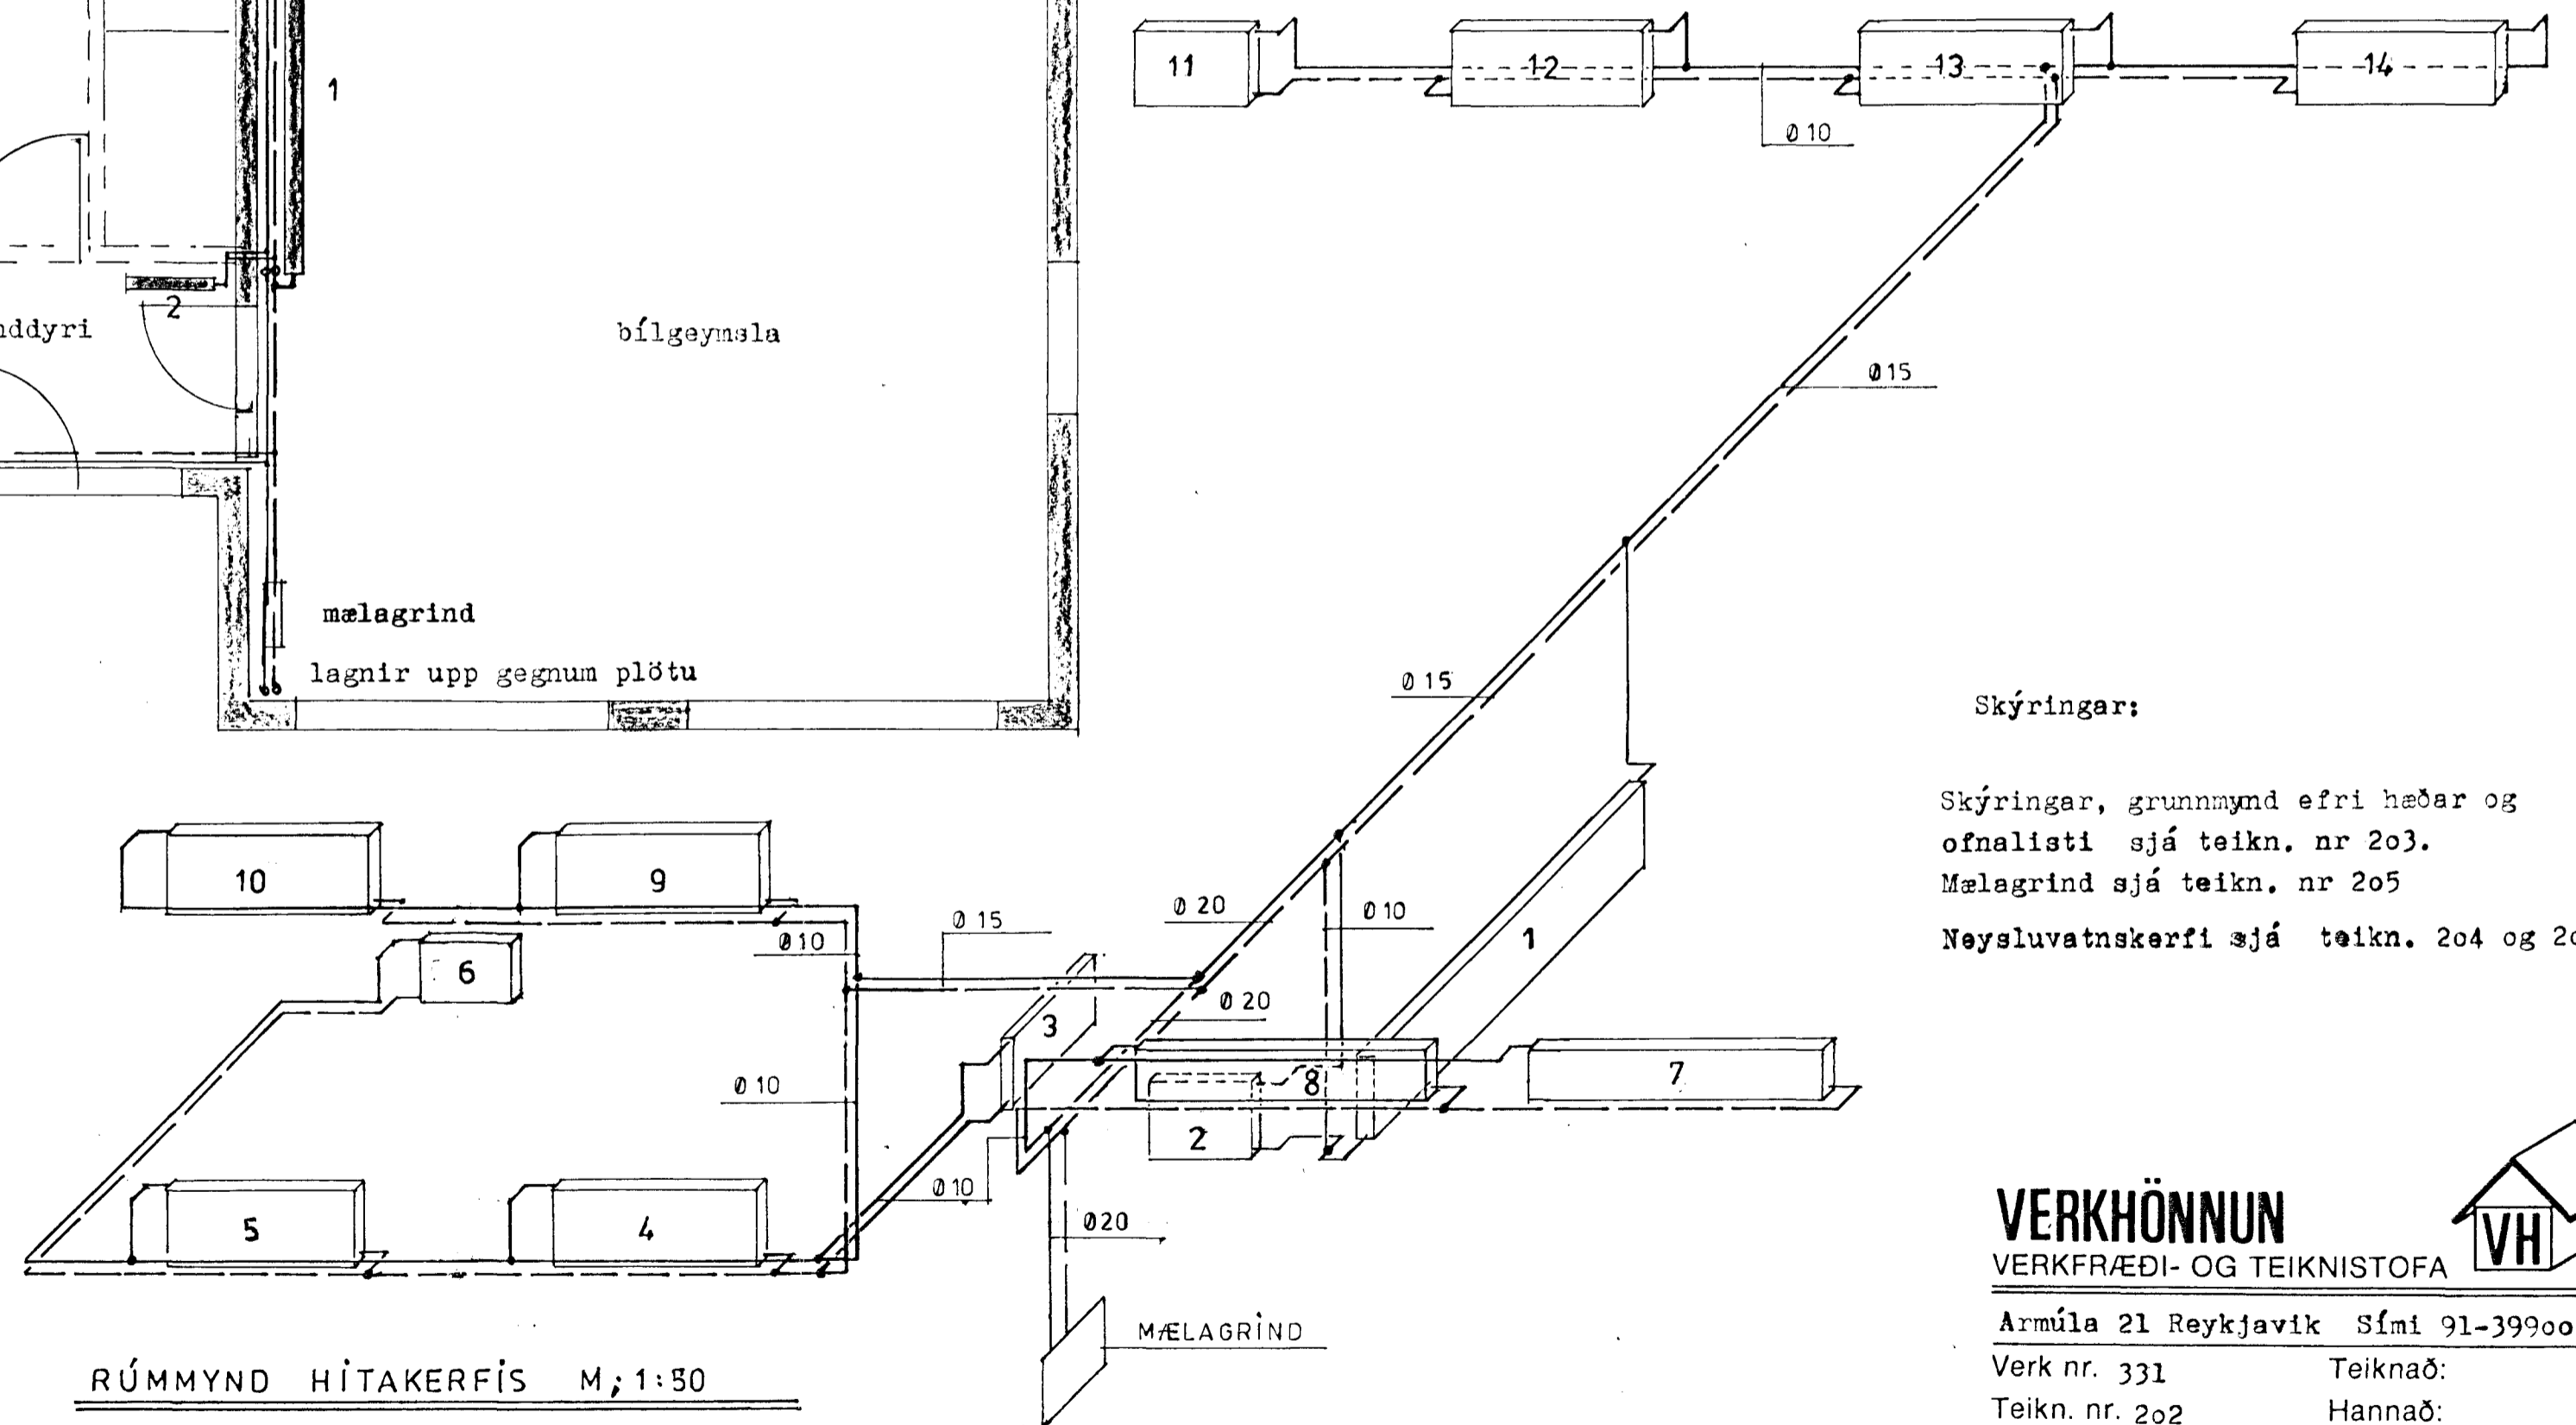

RÚMMYND HITAKERFIS M; 1:50

Skýringar:

Skýringar, grunnmynd efri hæðar og ofnalisti sjá teikn. nr 203.
Mælagrind sjá teikn. nr 205
Neysluvatnskerfi sjá teikn. 204 og 205.

VERKHÖNNUN



VERKFRÆÐI- OG TEIKNISTOFA

Armúla 21 Reykjavík Sími 91-39900

Verk nr. 331 Teiknað:

Teikn. nr. 202 Hannað:

Mælikv.: 1:50 Samþykkt: Svein Þyggisson

Dags. okt. 1989 Breytt:

Verkefni: LÆKJARBERG 23 HAFNARFIRÐI

Heiti teikn.: HITAKERFI, RÚMMYND,

GRUNNMYND NEÐRÍ HÆÐ

