

GRUNNMYND EFRÍ HÆÐAR M/1:50

Skýringar fyrir neysluvatnslagnir:


Pípur í neysluvatnskerfi eru galv, stálpípur skv. DIN 2440
 Kaldavatsnpípur skal vefja með sísalpappa.
 Pípur skal einangra með glerullarhólkum veggþykkt 20 mm.
 Þrýstiprófa skal neysluvatnskerfin með köldu vatni undir
 3 kp/cm² þrýstingi sem standa skal á í 24 klukkustundir.
 Gata skal þess vandlega að eðlileg þennsla hindrist ekki.
 Efni og vinna skal vera í samræmi við ísl. staðla og reglugerðir.

Tákn:

- HL handlaug
- SB steypibað
- BK baðkar
- VS vatnssalerni
- RV ræstivaskur
- EV þvottavél
- UEV uppþvottavél
- EV eldhúsvaskur.

..... heitt neysluvatn
 kalt neysluvatn.


Grunnmynd neðri hæðar og rúmmynd sjá teikn. nr 204
 Hitakerfi sjá teikn. nr 202 og 203

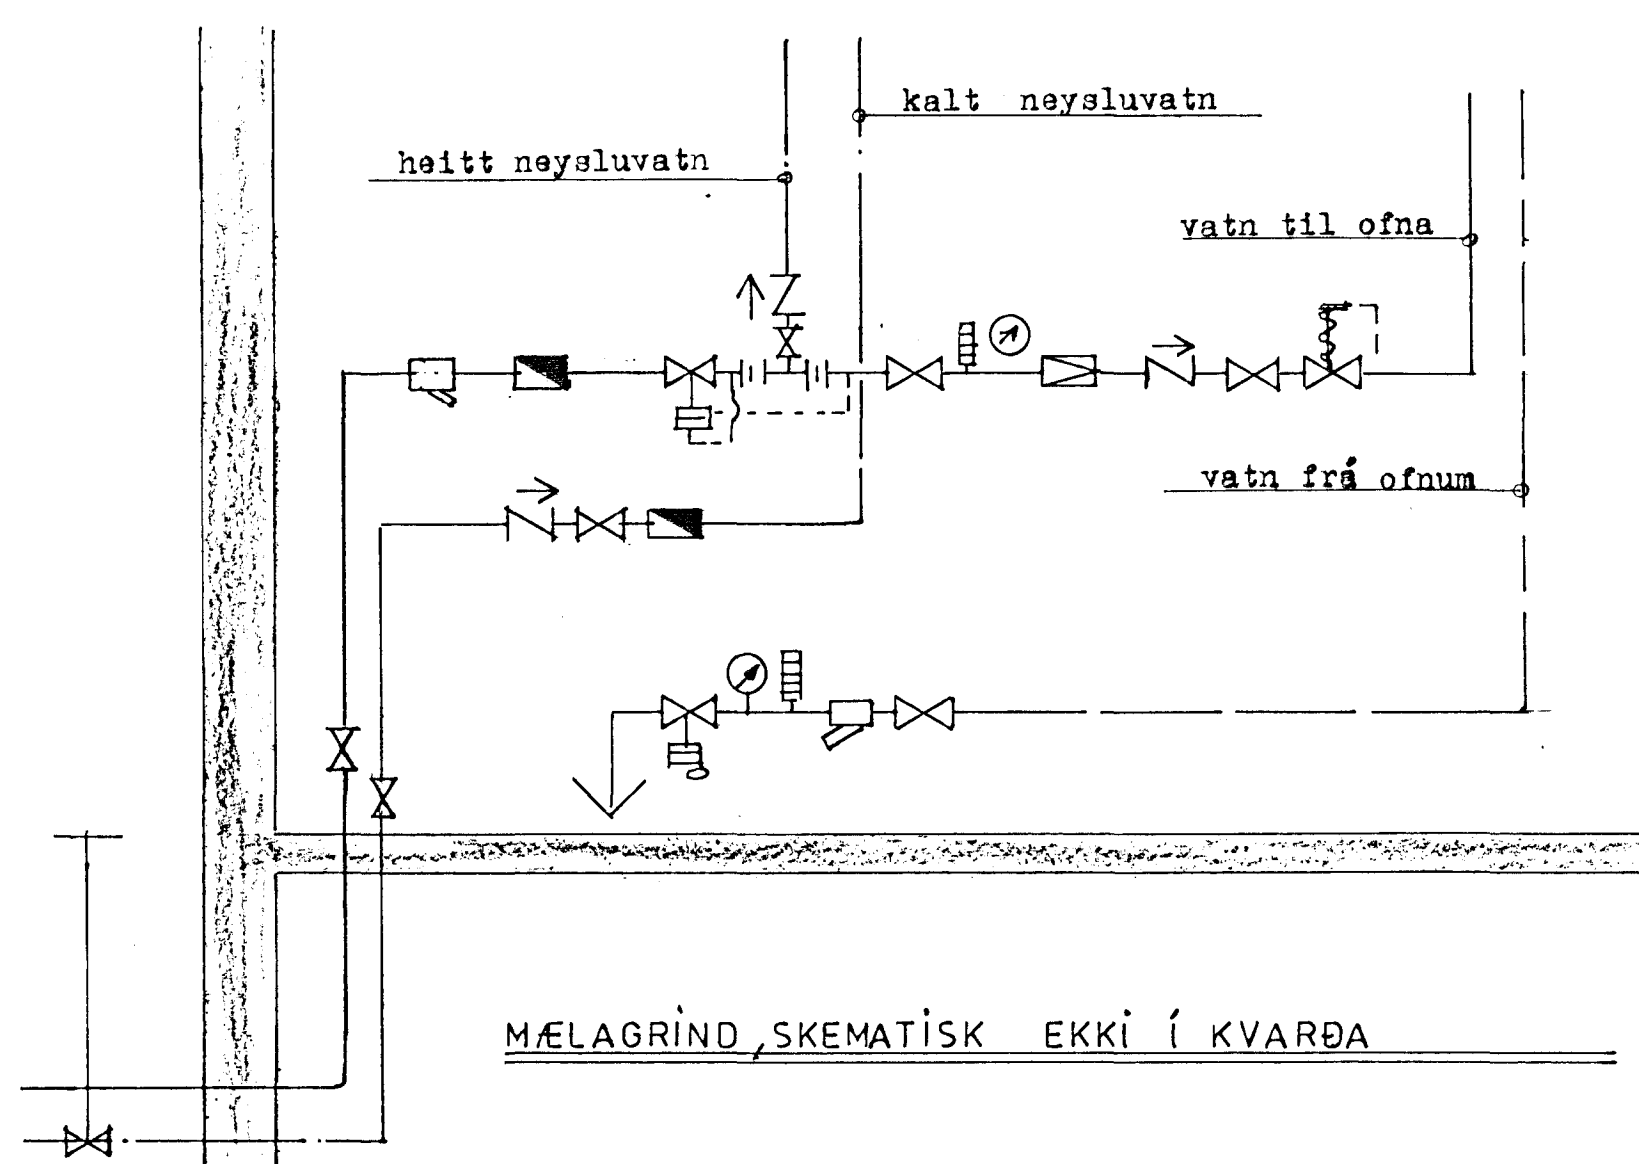

MELAGRIND, SKEMATISK EKKI Í KVARÐA

TÁKN Í MELAGRIND

- renniloki
- einstreymisloki
- sía
- þrýstijafnari
- blendi
- hitamælir
- þrýstijafnari Danfoss
- öryggisloki
- slaufuloki

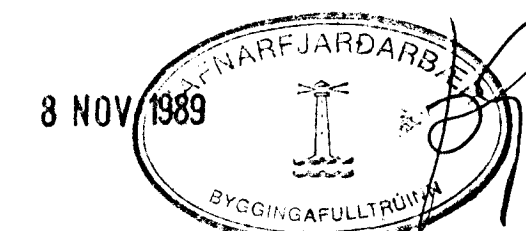

VERKHÖNNUN

VERKFRÆÐI- OG TEIKNISTOFA



Armúla 21 Reykjavík Sími 91-39900

Verk nr. 331 Teiknað:

Teikn. nr. 205 Hannað:

Mælikv.: 1:50 Samþykkt *heimtöng*

Dags. okt. 1989 Breytt:

Verkefni: LÆKJARBERG 23 HAFNARFÍRÐI

Heiti teikn.: NEYSLUVATN
 GRUNNMYND EFRÍ HÆÐAR
 MELGRIND