



GÖT OG RAUFAR GRUNNMYND M;1:50  
EFRI HÆÐ, PLATA MÍLLI HÆÐA.

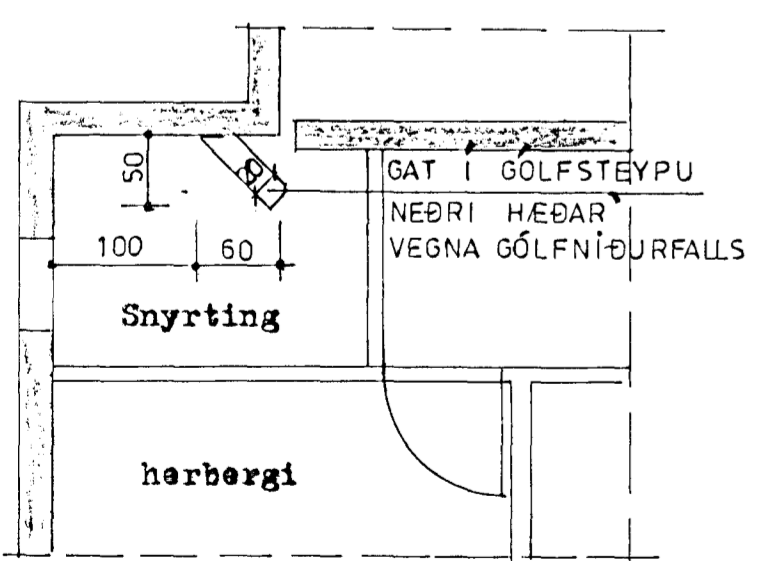




RAUF Í GÓLFPLÖTU NEÐRI HÆÐAR M;1:50

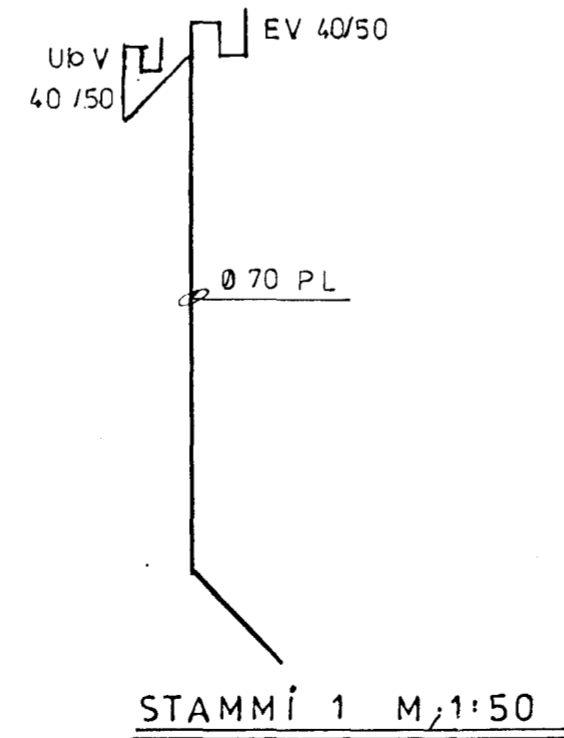

STAMMI 2. M;1:50


STAMMI 3 M;1:50

STAMMI 4. M;1:50

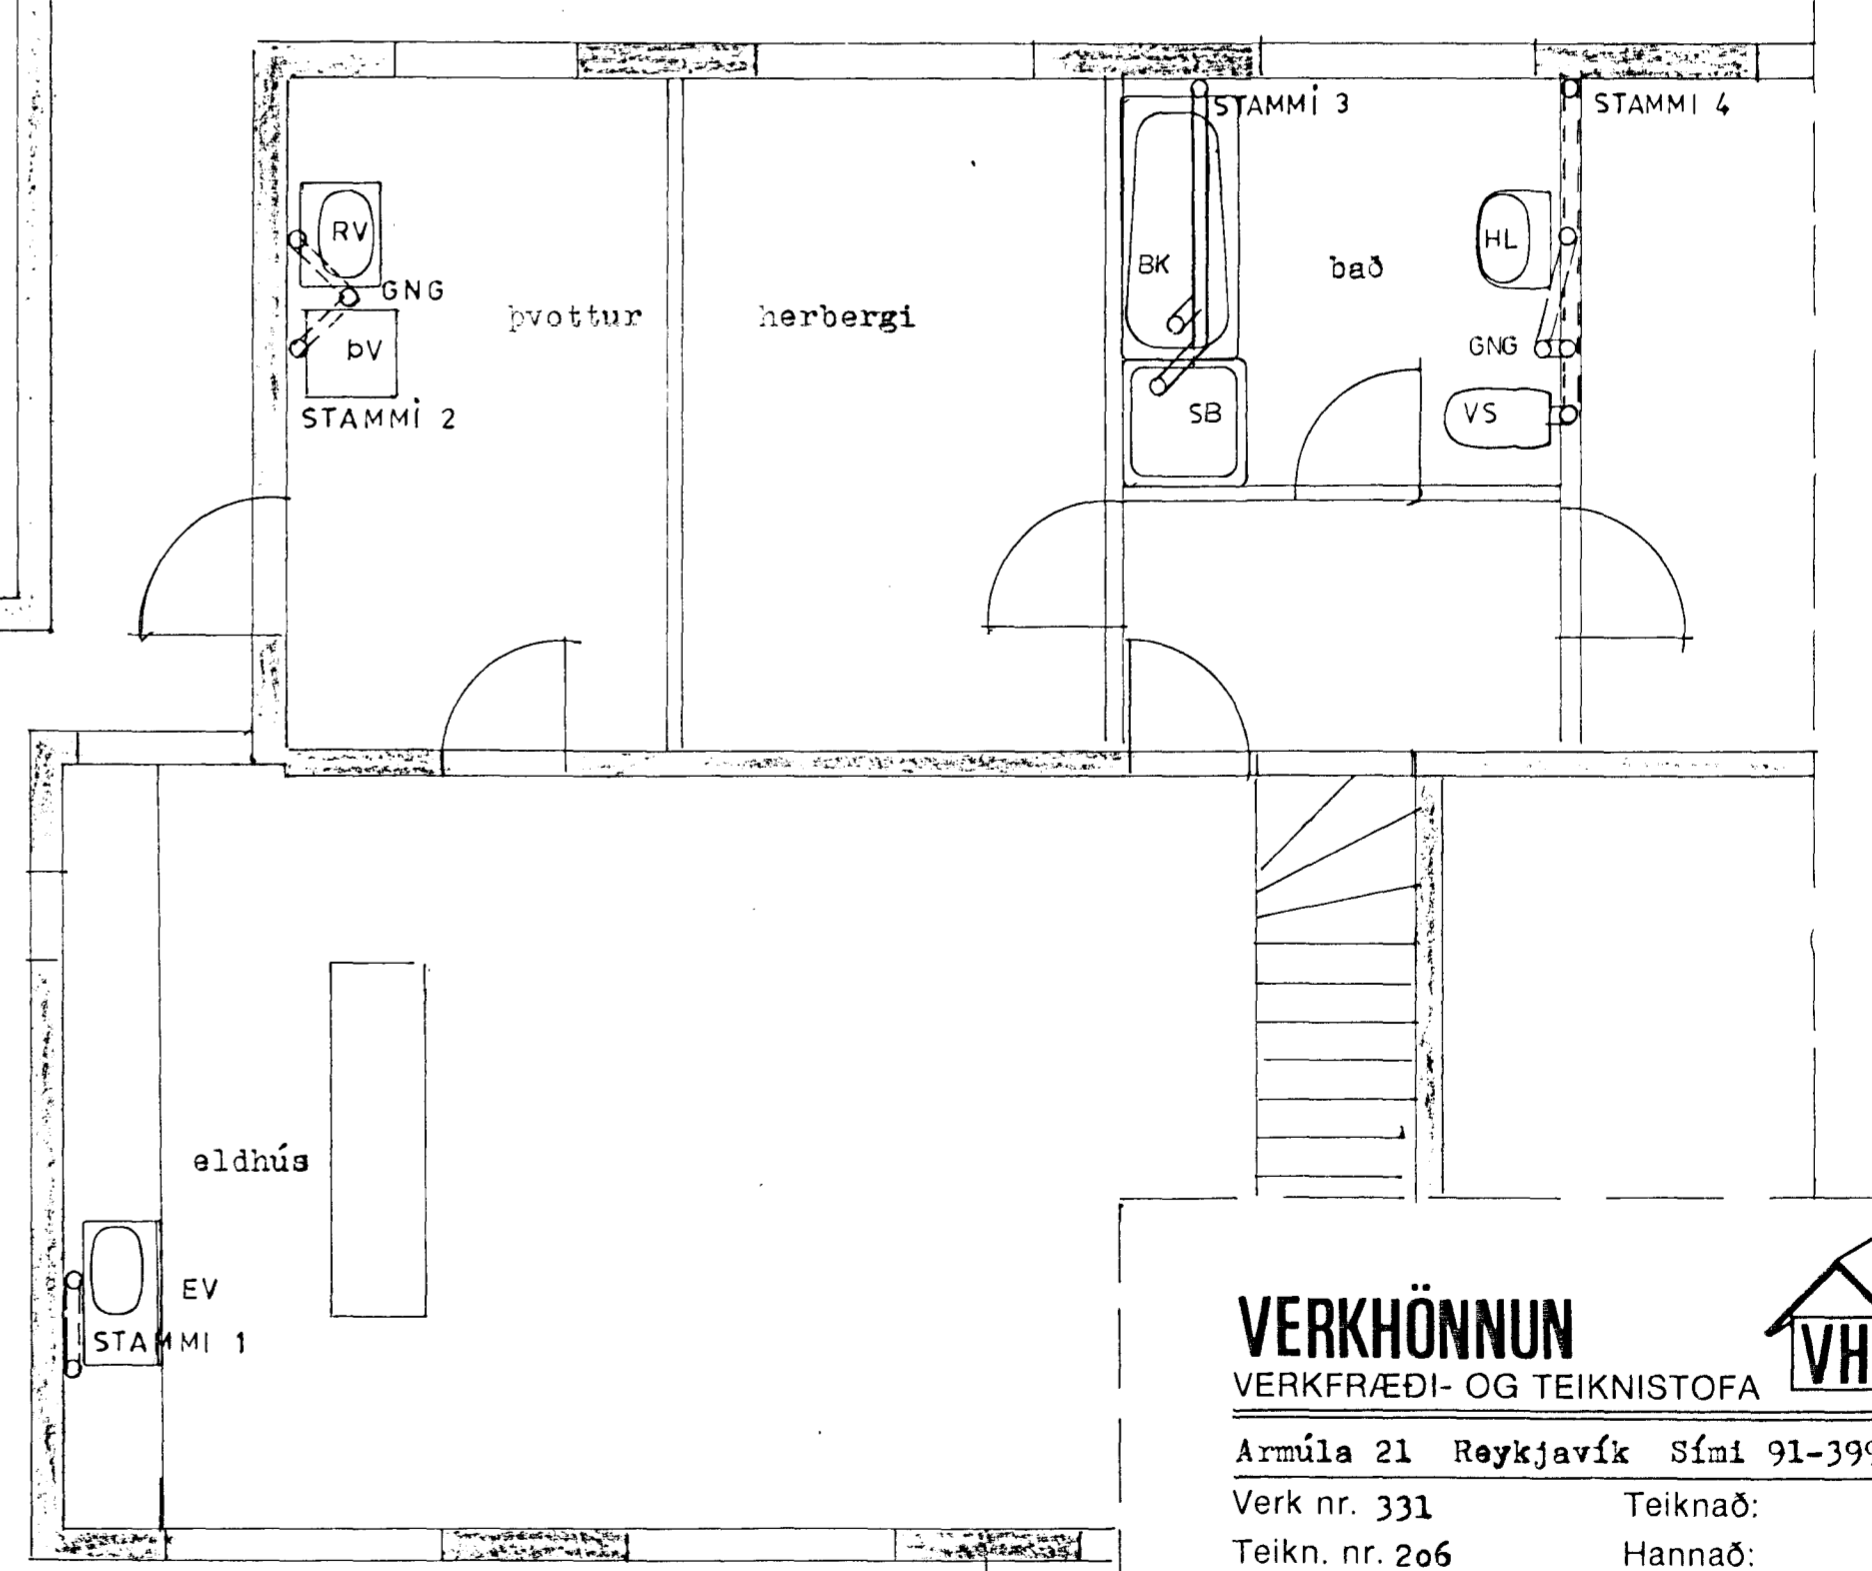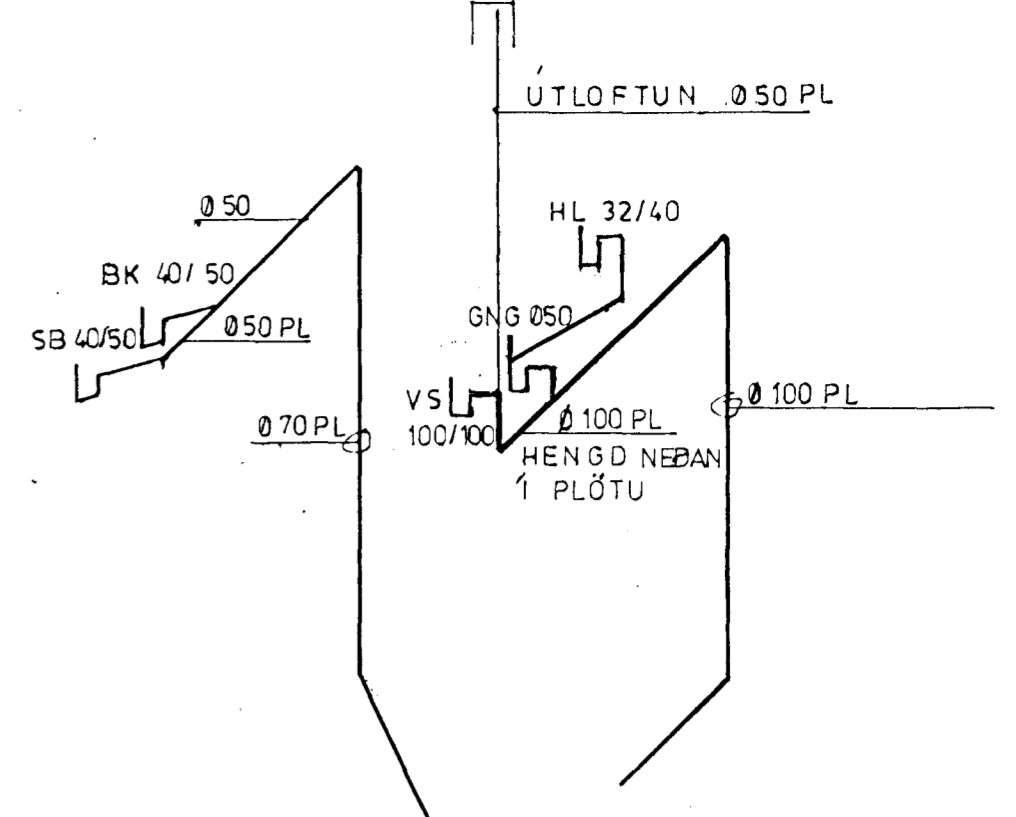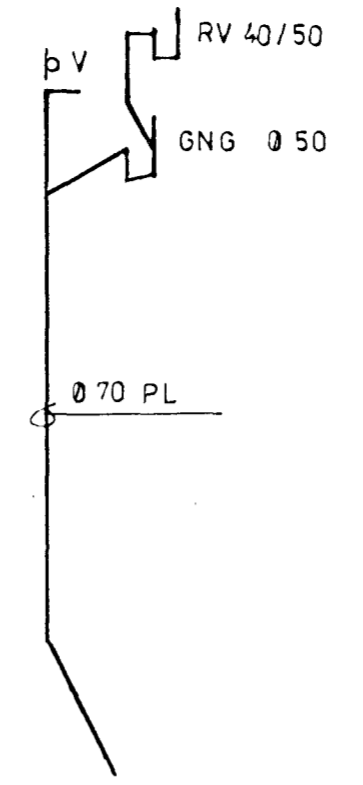

FRÁRENNSLI INNI GRUNNMYND M;1:50

8 NOV 1989

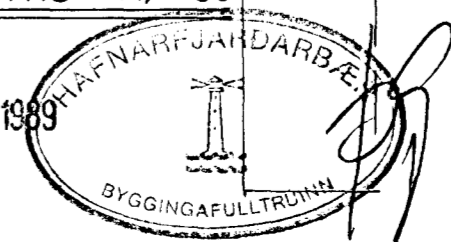

**VERKHÖNNUN**

VERKFRÆÐI- OG TEIKNISTOFA

Armúla 21 Reykjavík Sími 91-39900

Verk nr. 331 Teiknað:

Teikn. nr. 206 Hannað:

Mælikv.: 1:50 Samþykkt: *Jón Þorgerðsson*

Dags. okt. 1989 Breytt:

Verkefni: LÆKJARBERG 23 HAFNARFIRÐI

Heiti tekn.: FRÁRENNSLI, STAMMAR, GÖT OG RAUFAR.