




G. 32, 71

STÆÐ HÚSS ;

IBÚÐ BÍLAGEMYLA A116
 $201,4 M^2 + 47,5 M^2 BR = 248,9 M^2 BR.$
 $648,0 M^3 + 128,3 M^3 BR = 776,3 M^3 BR.$

Sambykkt á fundi bygginga-
 nefndar þ. 17 / 8 1989
 BYGGINGAFULLTRÚINN
 Í HAFNARFIRÐI
 Eyjólfur Valgandsson

Ganga skal frá hælun-
 höfum á samráðum við
 Byggingafræðinginn

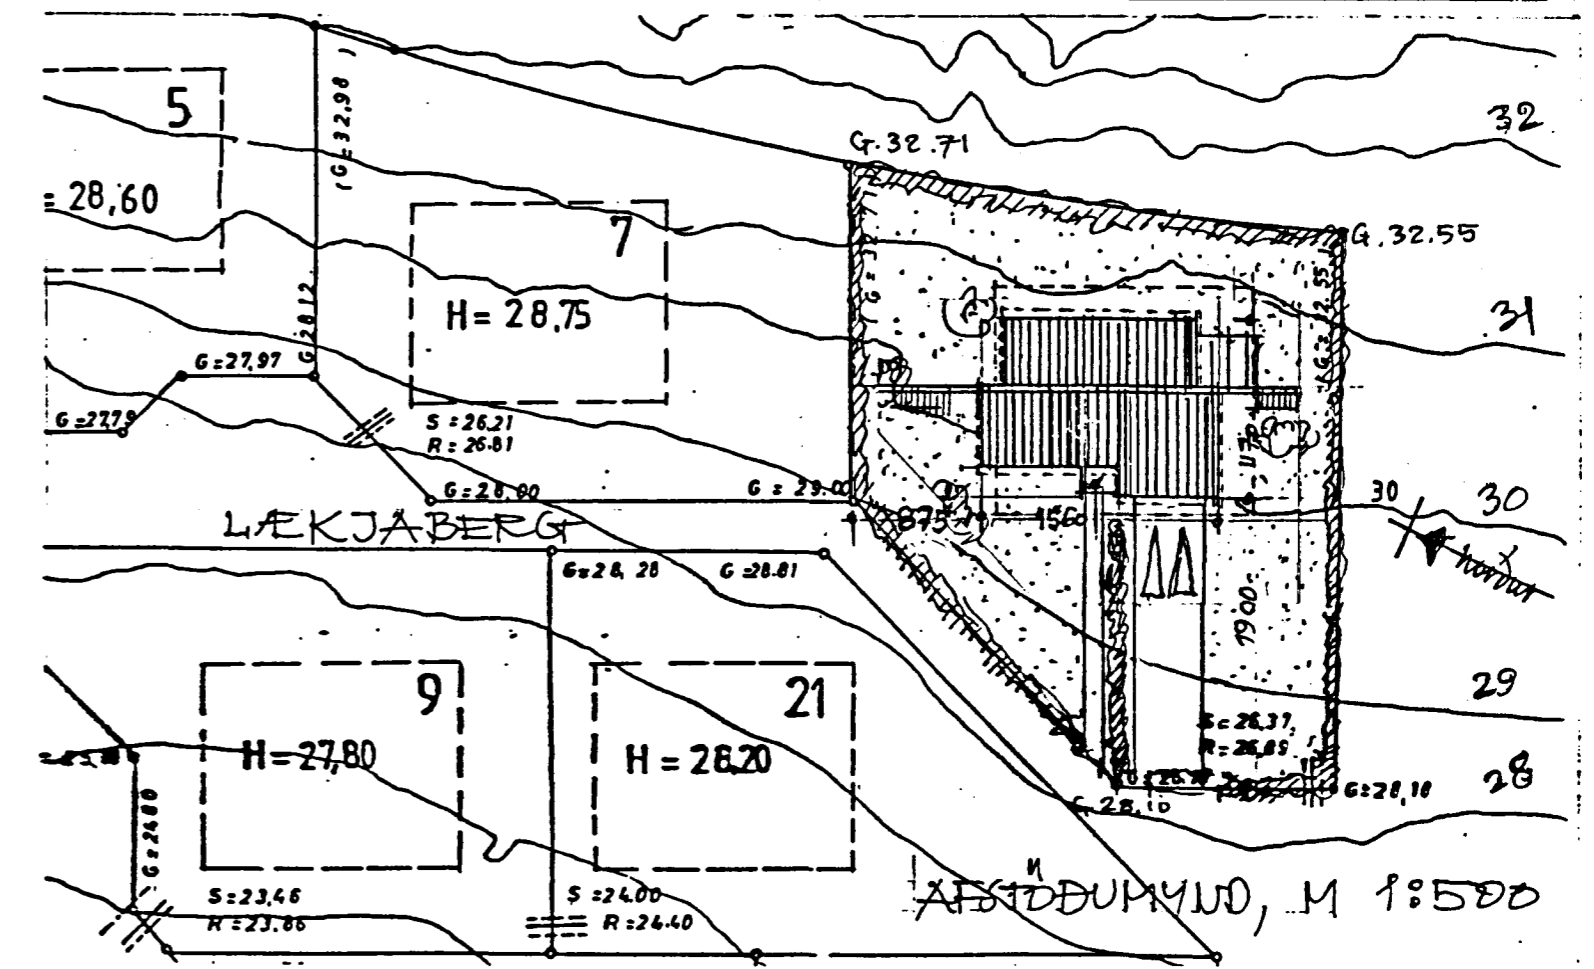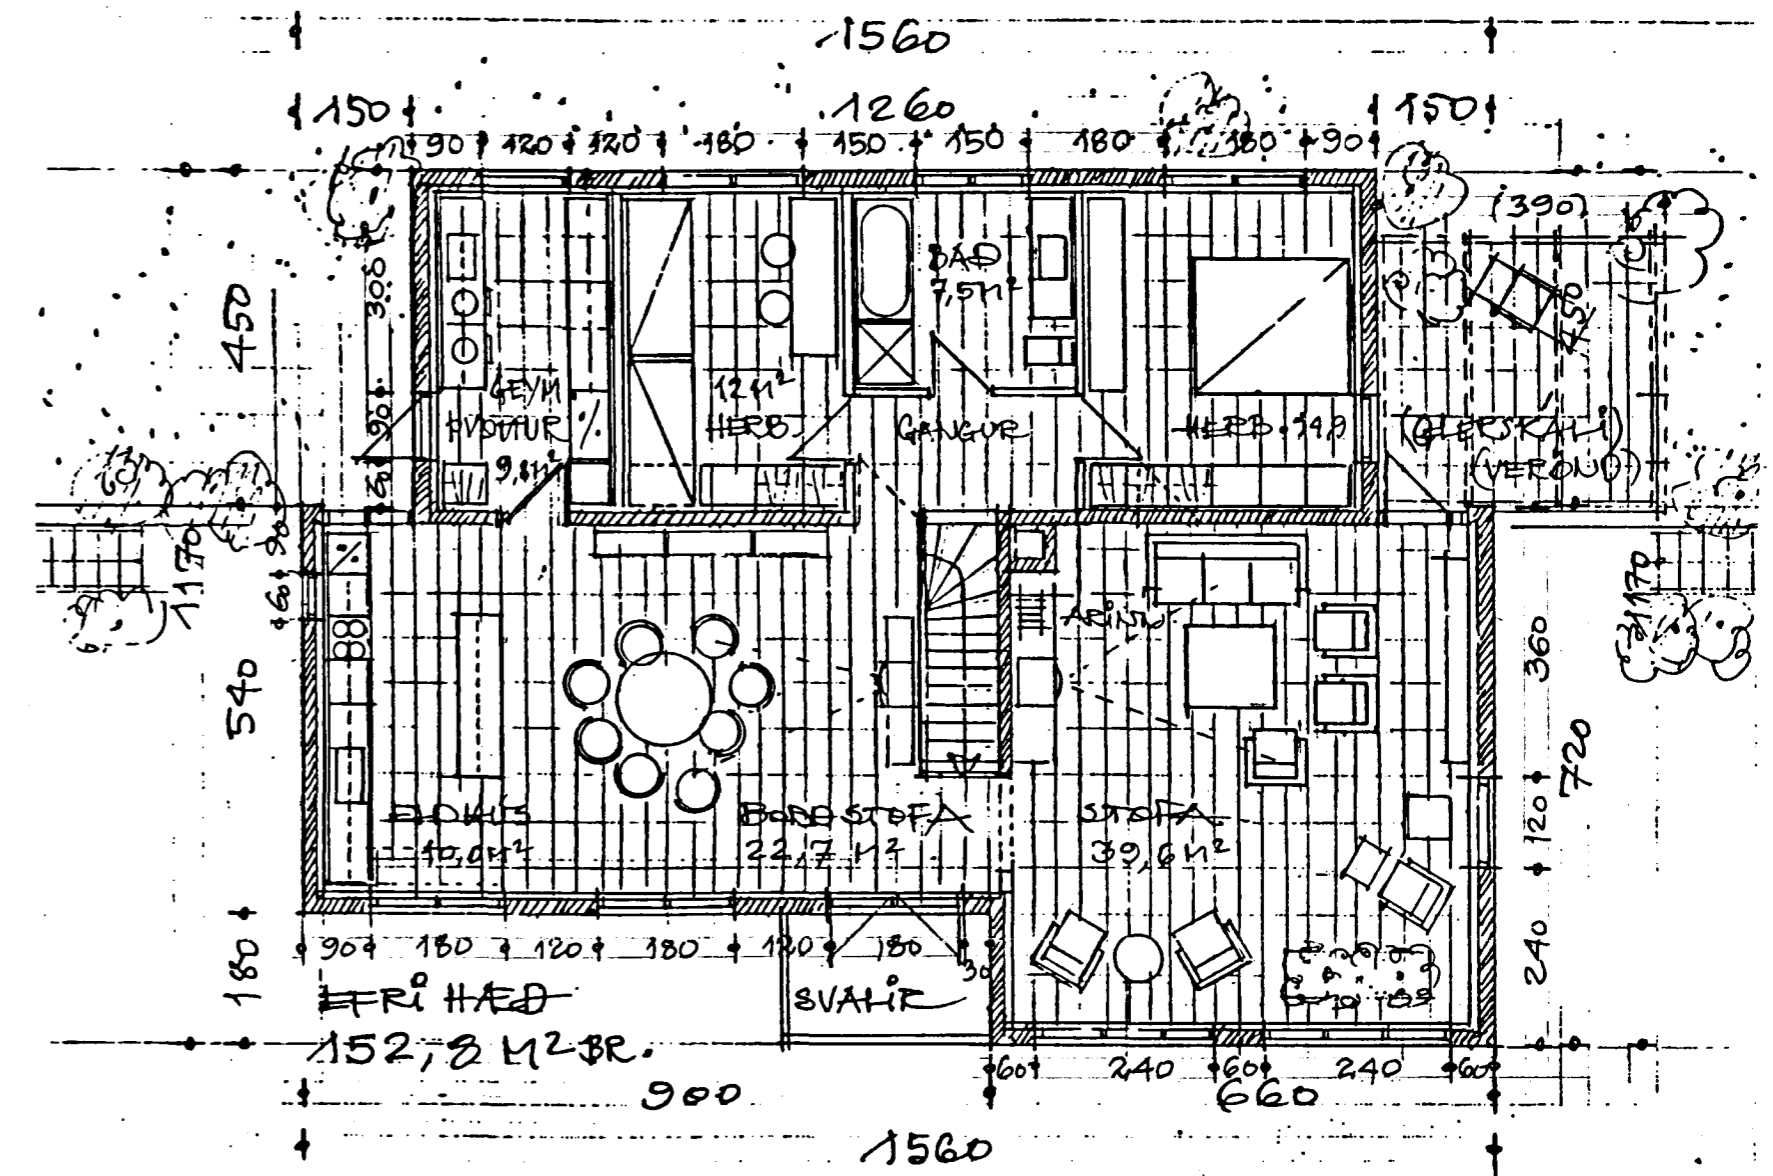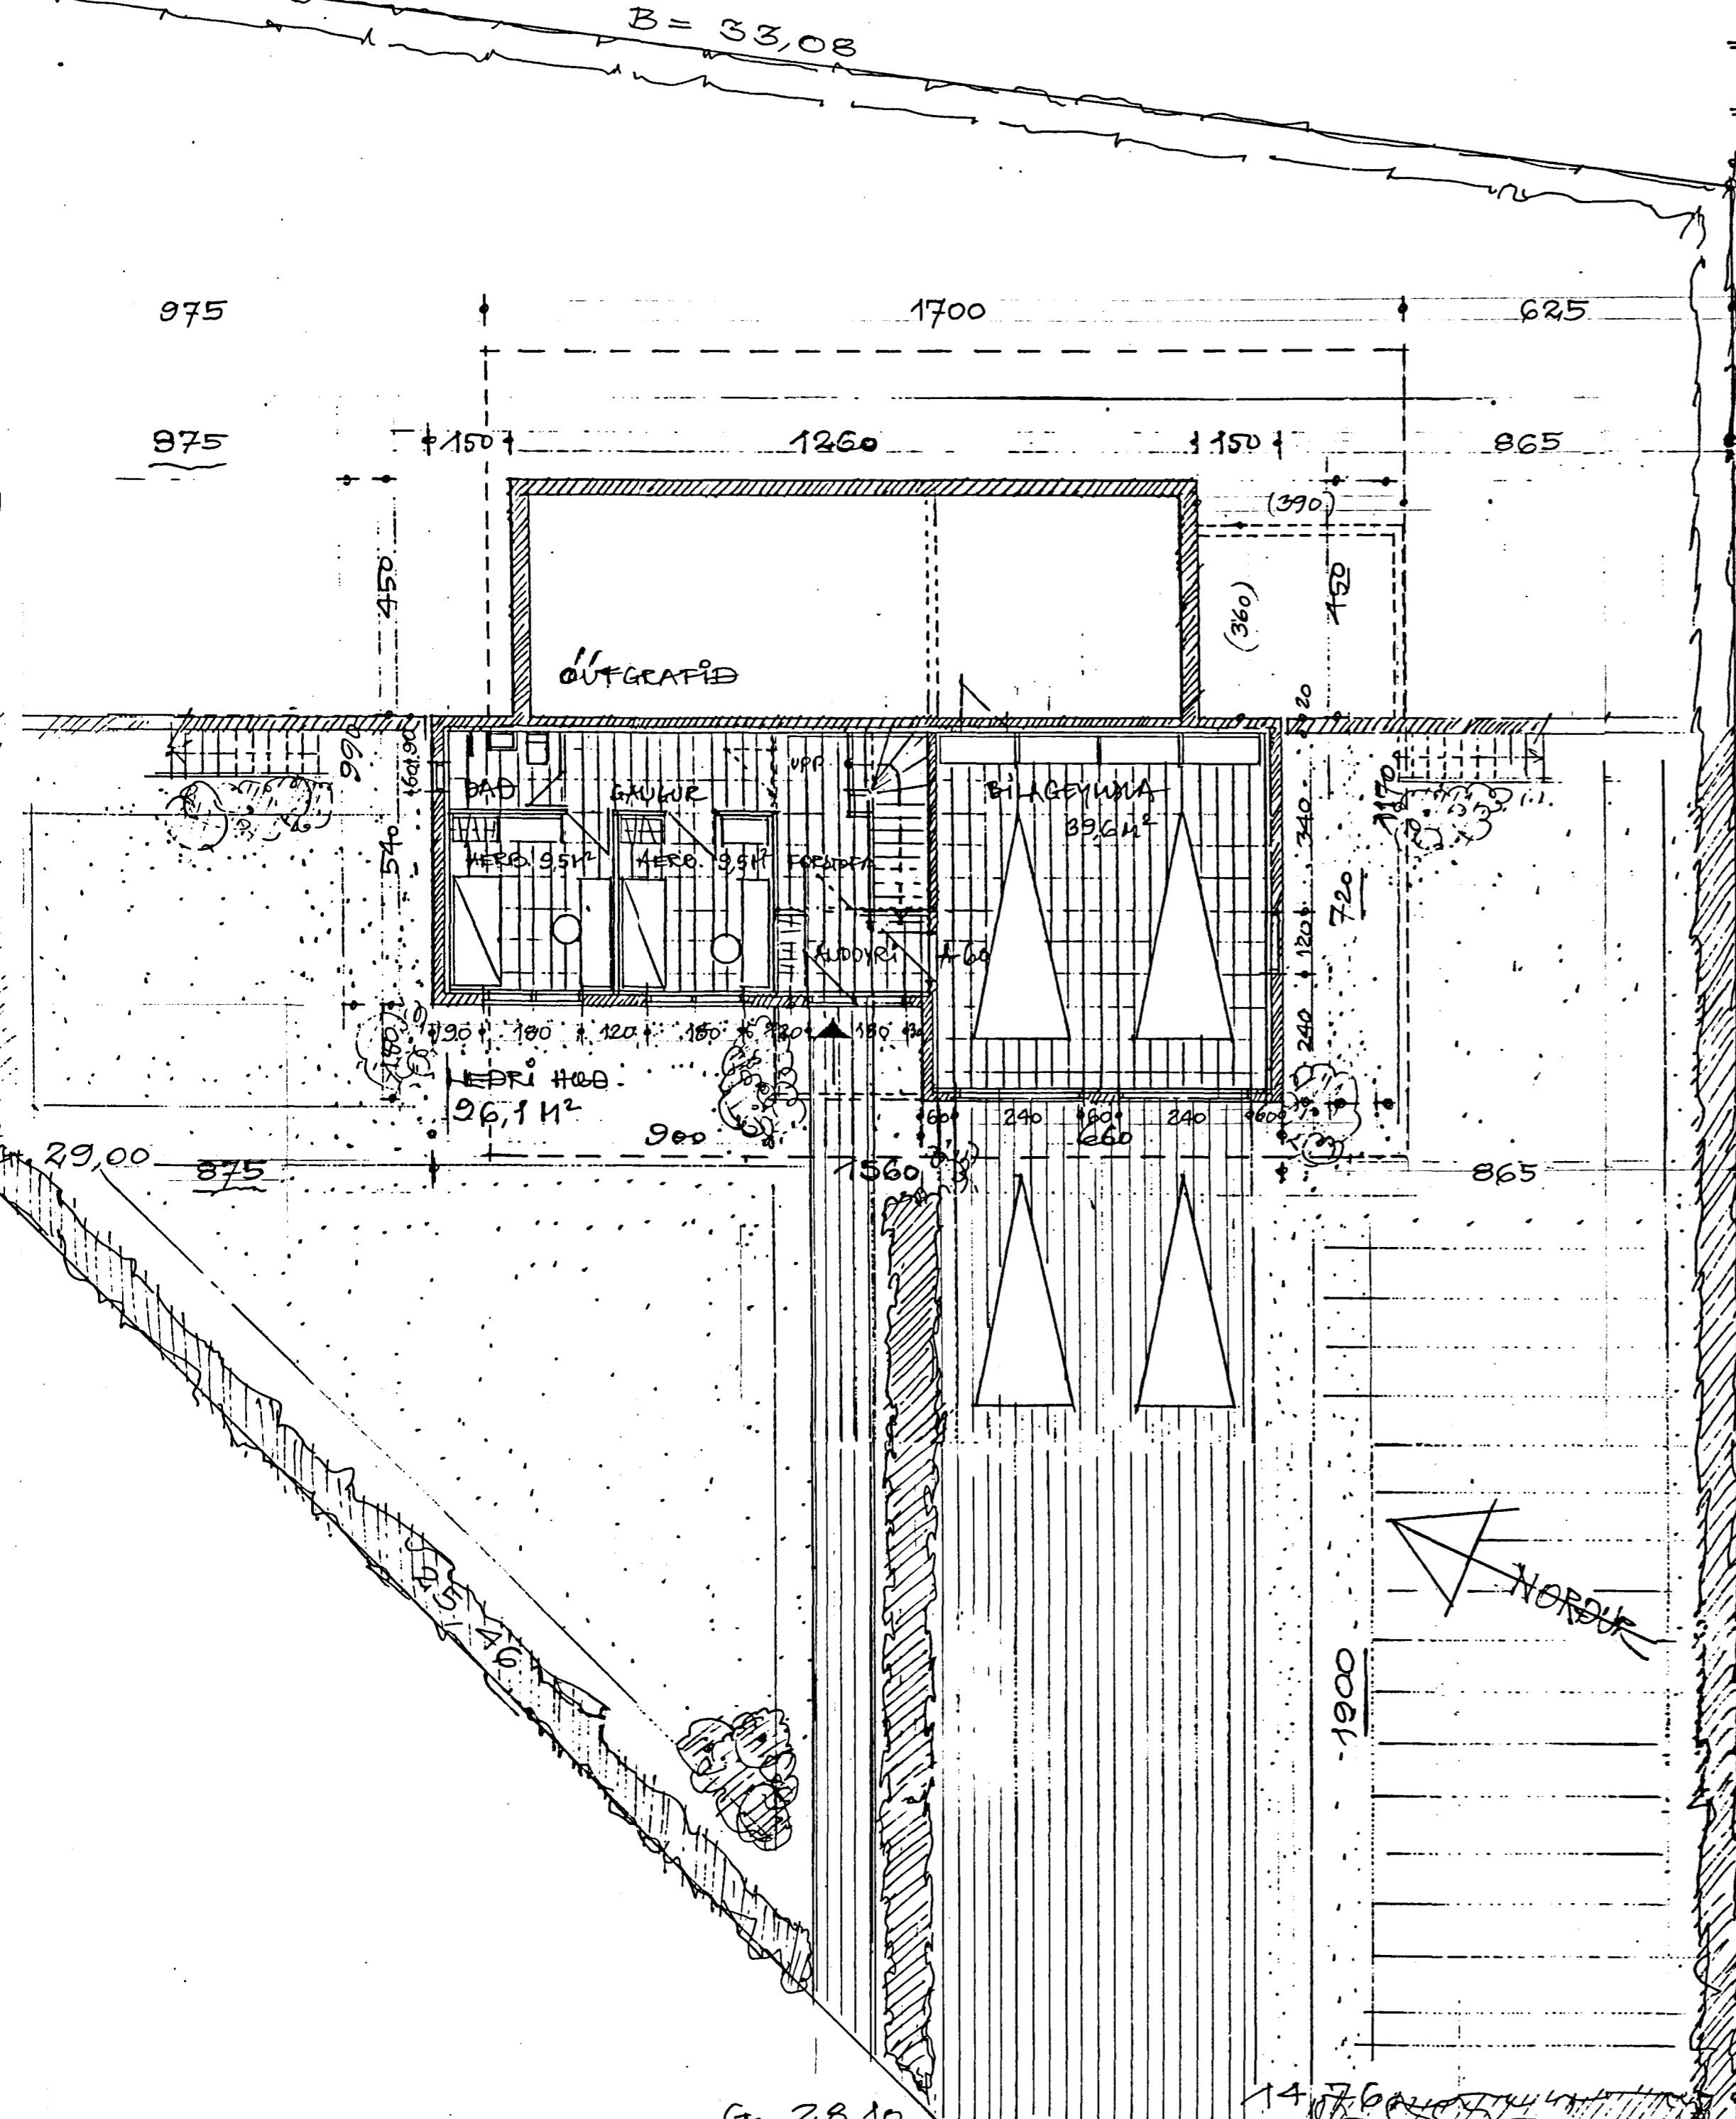

LÆKJARBERG 23, HAFNARFIRÐI
 GRUNNMYNDIR, MÆLIKVARÐI 1:100, JÚNÍ '89
 VINNUSTOFAN HREFNUGÖTU 8, 105 R. SVERRIR NORÐFJÖRDAR
 G. 28,10) 27 Sv. 12.8.89