


RÖMMYND


PIPUR SEU VENJULEGAR SVARTAR
 MESTÖÐVARPIPUR. PIPUR SKAL
 EIGNANNA MED GLERULLAR EGA FRÁUÐFAST-
 HÖLDUM. ÖFNAKERFIÐ SKAL KRÝSTI-
 KEYNA VÍÐ 6 KG/CM² KRÝSTING Í 24 TÍMA.
 KRÝSTING SKAL MELA VÍÐ INNTAK.
 LOFTSKRÚFA SE Á ÖLLUM ÖFNUM.
 EFNÍ OG VINNASÉ Í SAMRÆMI VÍÐ
 REGLUGERÐ UM HITALAGNIR Í REYKJAVÍK.

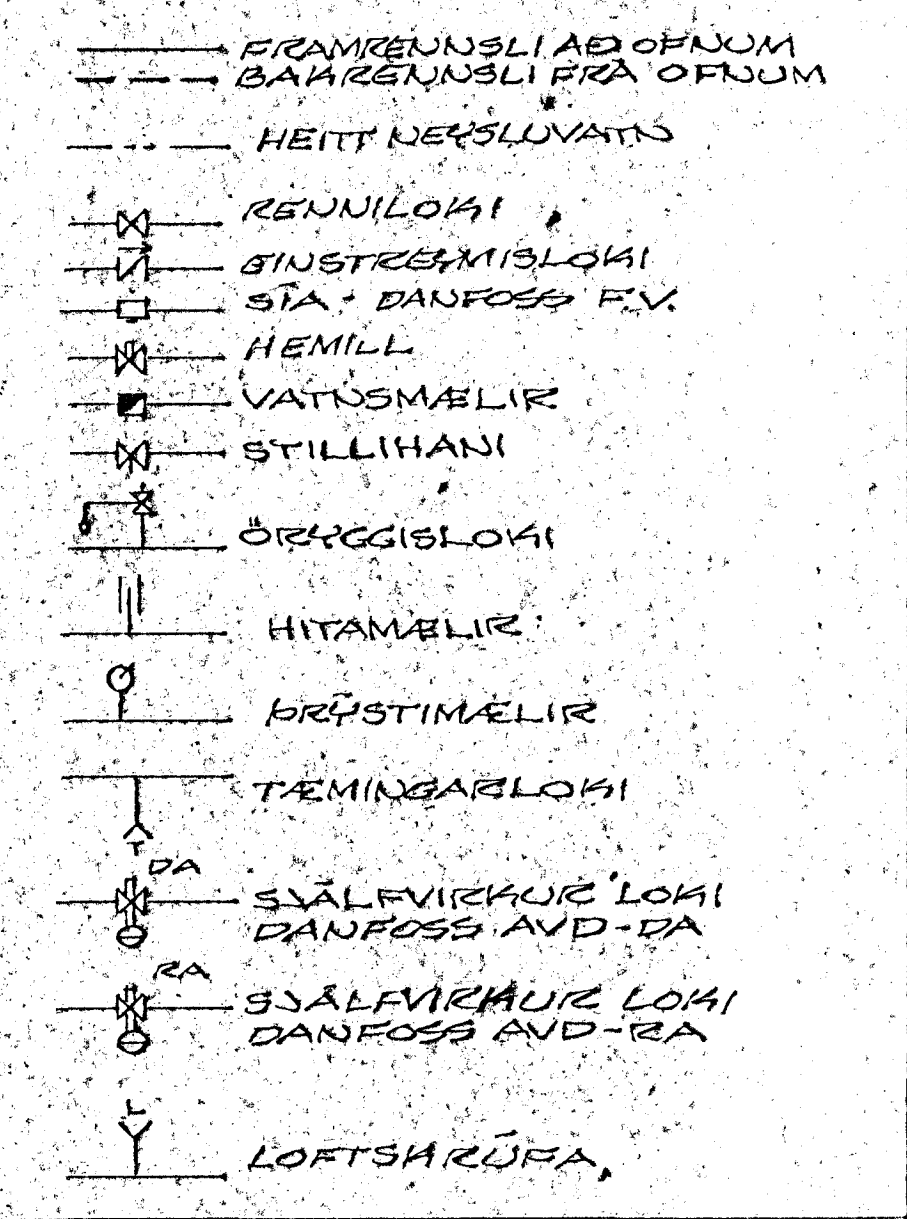


ÖFNASKIÐA

ÖFN NR	STAÐUR	HÆÐ MEST	LENGD MEST	AFKOST KCAL/H	TOPPOFNI (ÖFNASMIÐYAN)	SVISSYL (ÖFNASMIÐYAN)	STÚTAR
1.1	ELDHÚS	720	380	1779	EK 720 x 2400	322 - 280	φ15 BC-T
1.2	BORÐST	720	240	1453	DR 720 x 2400		φ15 BC-T
1.3	DAGST	140	380	3268	DK 720 x 400		φ15 CD-T
1.4		140	40			φ10 CD-T	
1.5		140	40		DK 720 x 400	φ10 AB-T	
1.6	HERB	720	170	761	ER 720 x 1600	φ10 AD-T	
1.7	HERB	720	170	761	ER 720 x 1600	φ10 AD-T	
1.8	HJÓN	720	180	1241	EK 720 x 1700	φ15 AD-T	
1.9	BAD	720	90	769	TK2 720 x 500	φ10 AD-R	
1.10	BÍLSHÚR	720	350	(2868)	EK 720 x 3100	φ15 AD-R	
1.11	KV	720	90	640	EK 720 x 900	φ10 AD-R	
1.12	ANDD	310	100	703	EK 720 x 1000	φ10 AD-R	
1.13	BJÓN	720	90	535	EK 720 x 800	φ10 BC-T	

(MÁ VEIRA HITABLASK)

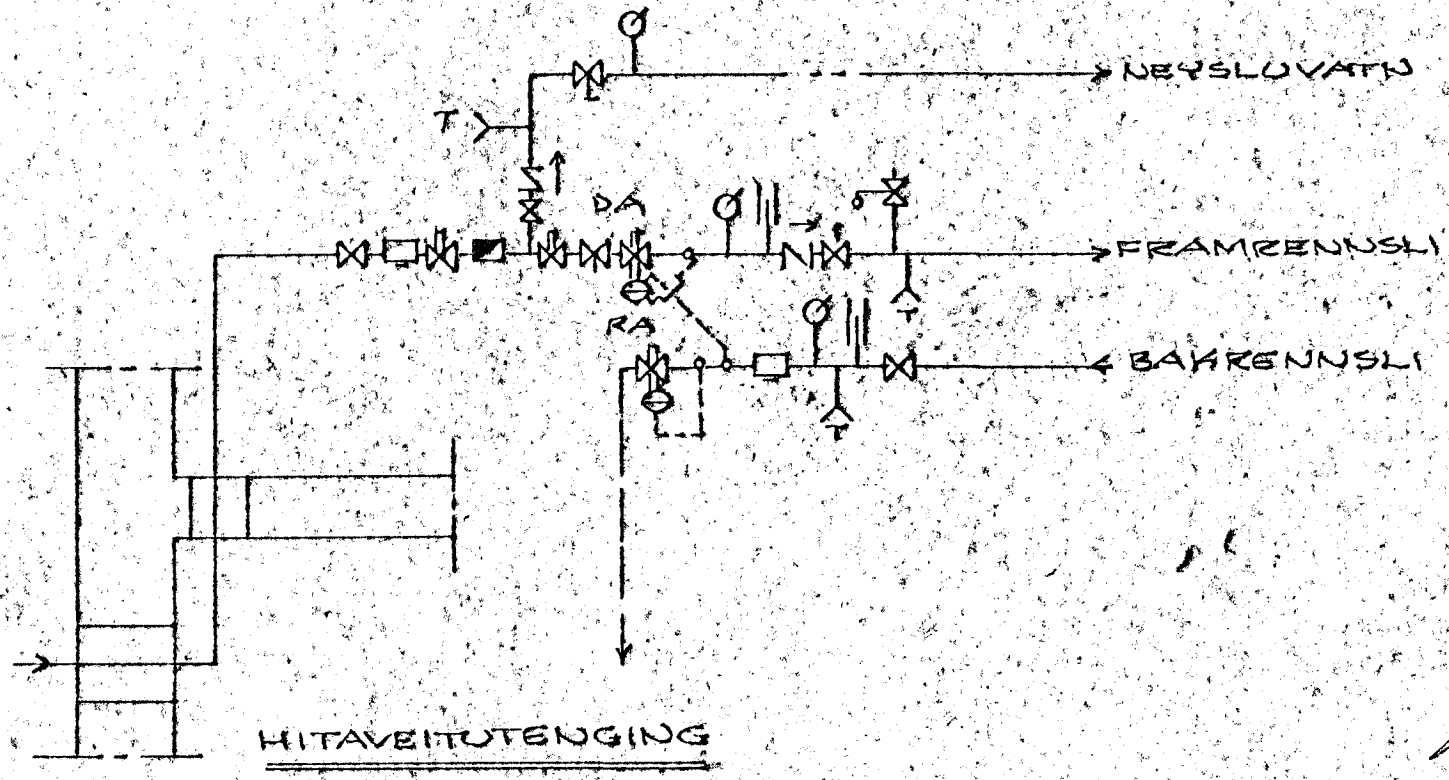

HITAVEITUTENGING

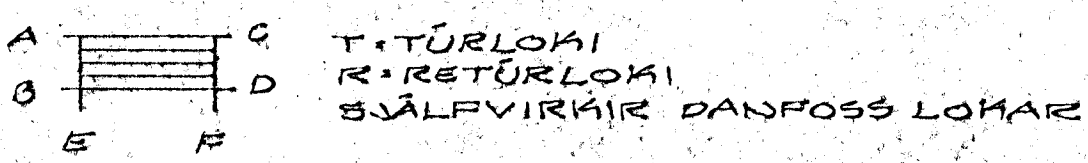

15 OCT 1992
 HAFNARFJÁRDAR
 BYGGINGARFRÁHJÓLFINGUR

Ushilið Eldri Jóhannsson ogild. Ed
 LAKNARBERG NR. 24 12
 HAFNARFJÁRDAR Í JÚNÍ 1992
 KARNARHRAUNI 47. 651412
 HITAVEITRI
 RÖMMYND
 Ágúst Magnússon 1992