
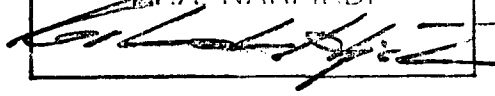
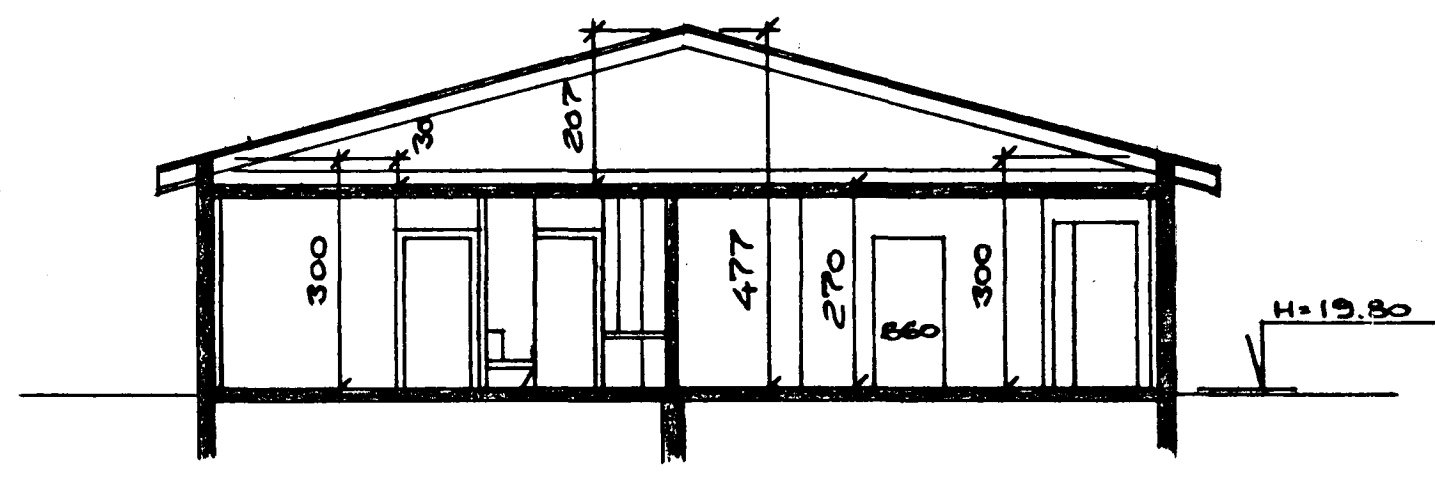


Samþykkt á fundi bygginga-
nefndar þ. 6.12.1991

BYGGINGAFULLTRÚINN
HAFNARFIRÐI

SNID B-B, M=1:100

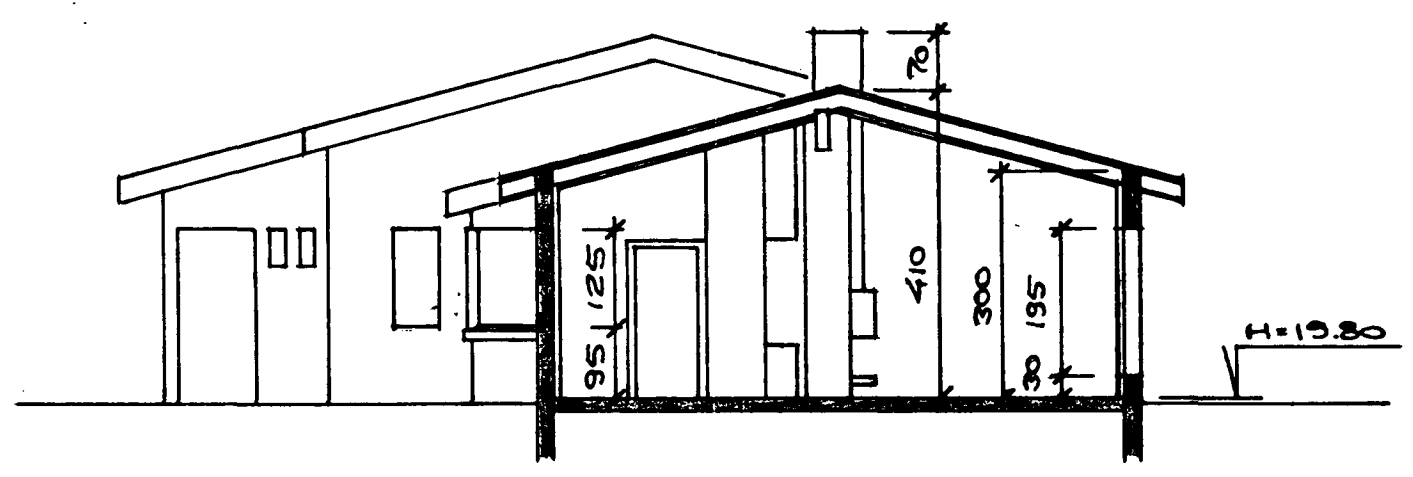

SNID A-A, M=1:100

STÆÐIR	M ² NETTÓ	M ² BRÜTTÓ	M ³ BRÜTTÓ
FLATARMÁL IÐÓÐAR	131.9	148.6	
FLATARMÁL BÍLSHÖRS	27.9	31.8	
FLATARMÁLSAMTALS	159.8	180.4	
RÜMMÁL HÖSS			678.0
NÝTINGARHLUTFALL 180.4/916 = 0.20			
KÖLNUNARTÖLUR W/M ² C°			
ÚTVEGGIR:	0.55		
ÞAK:	0.30		
GÓLF:	0.40		
ÚTVEGGIR, GLUGGAR OG HURÐIR, VEGID MEÐALTAL:	1.00		

LEIÐARBERG NR. 24 BL. 2

HAFNARFIRÐI Í DESEMBER 1990
ARNARHRAUNI 47, 651412

Arnar Magnússon