
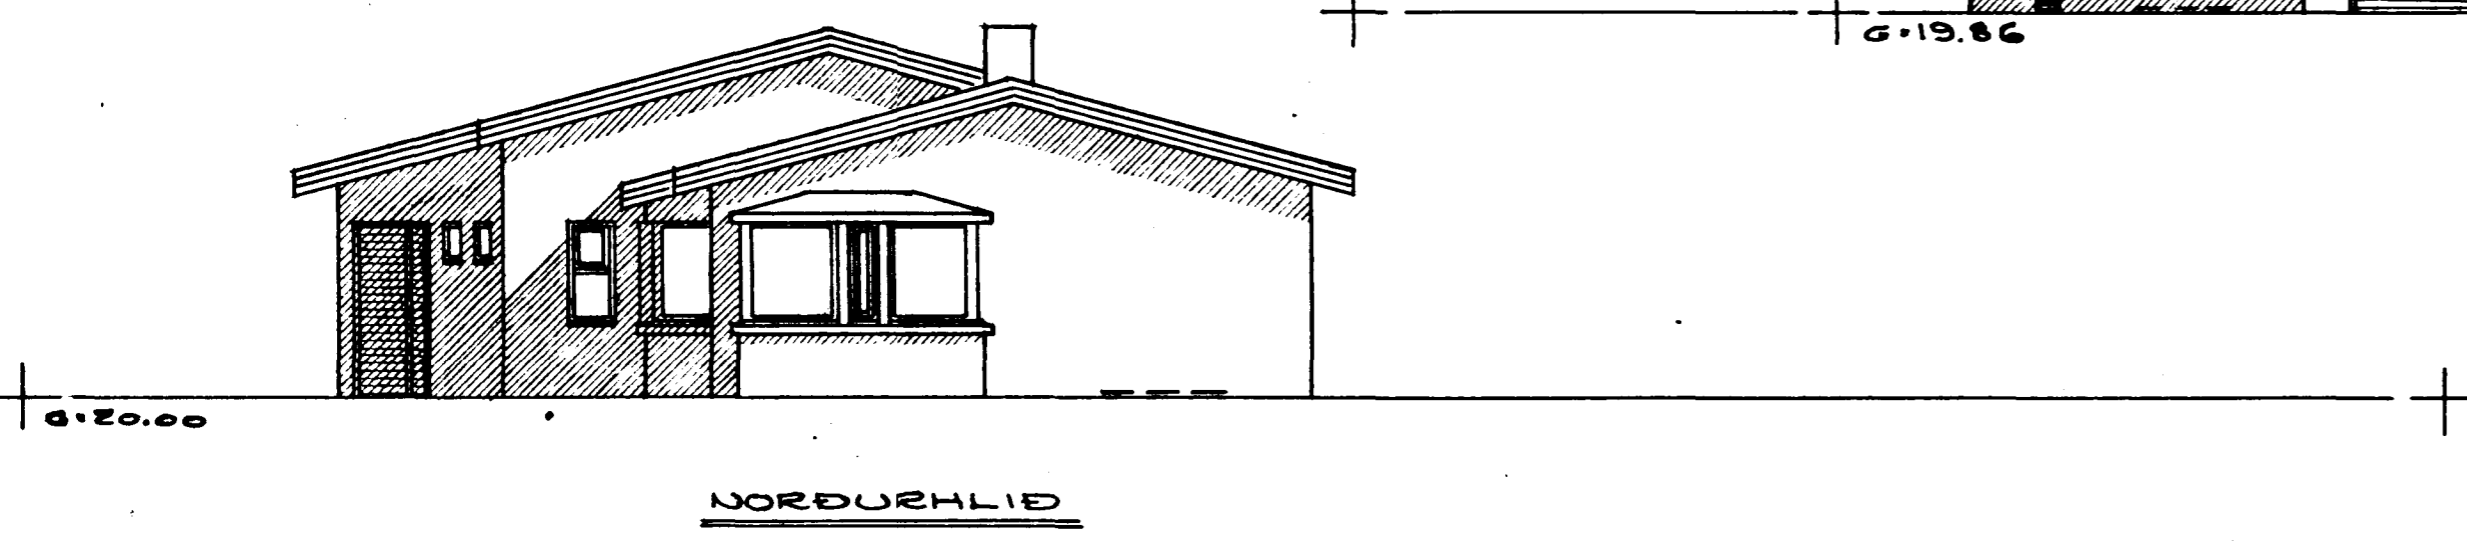
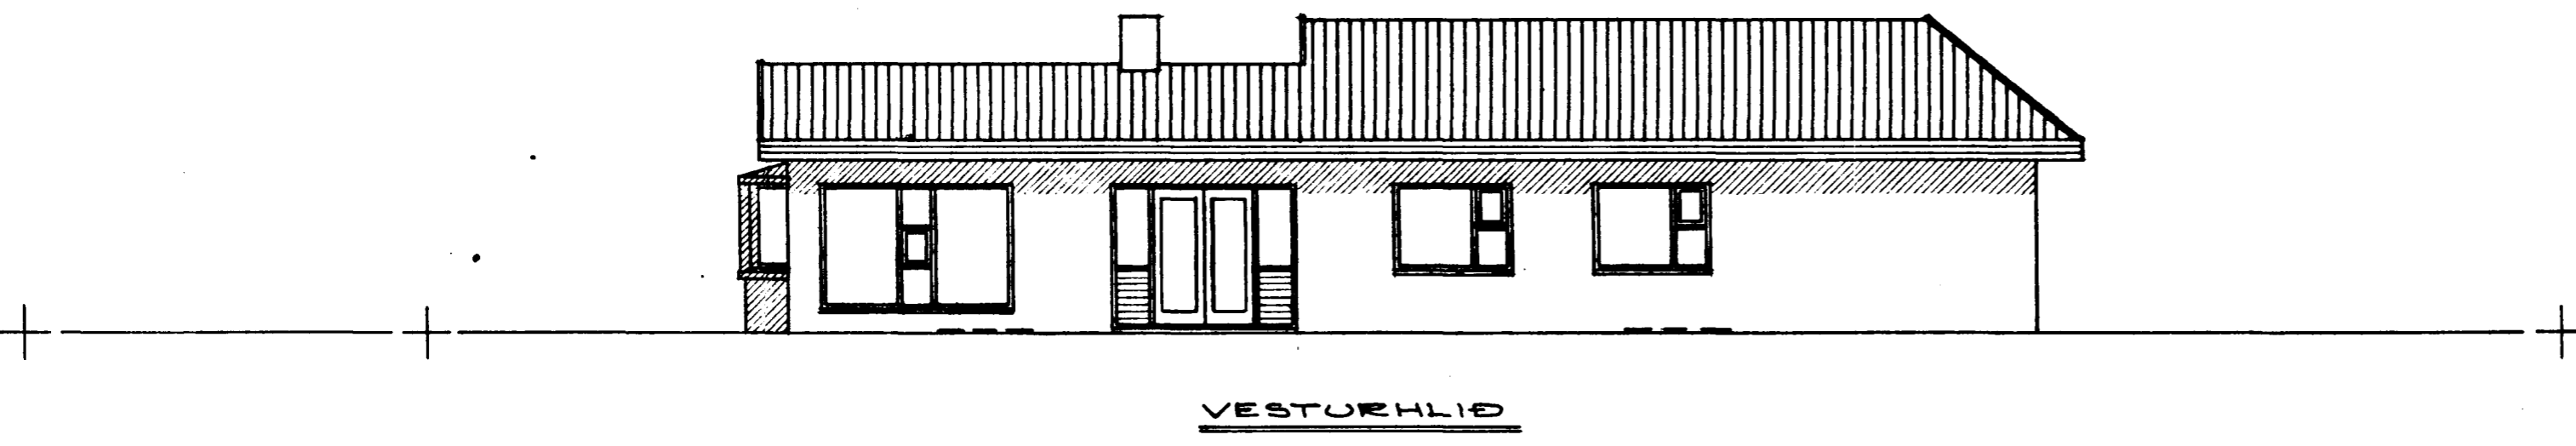


Samþykkt á fundi bygginga-  
nefndar þ. 6. 2. 1991  
BYGGINGARFRUMUFRÓÐSINN  
S. NARVALDI  
*[Signature]*

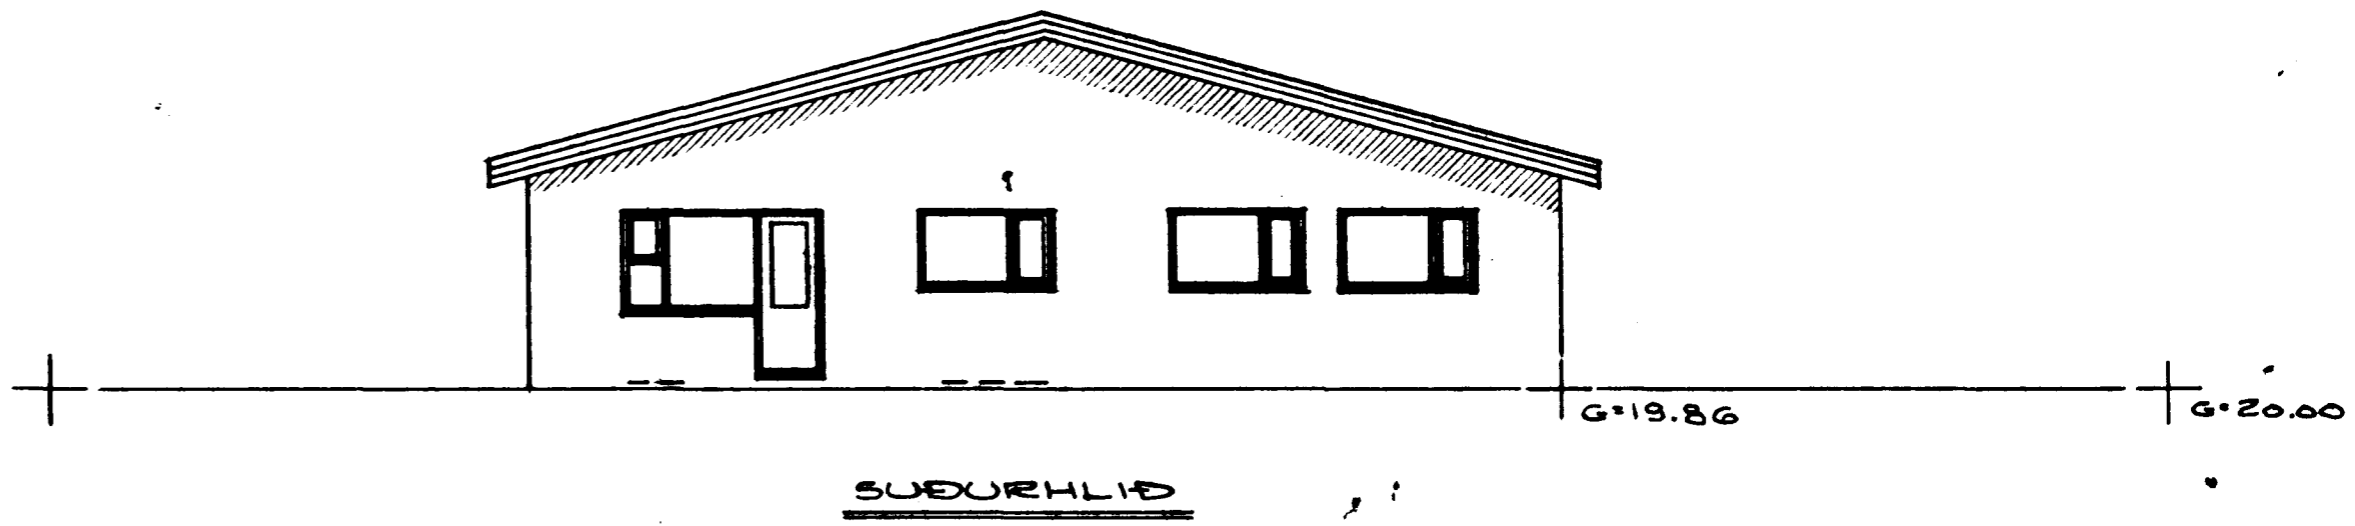

LEKJARBERG NR. 24 BL. 3

HAFNARFIRÐI 7 DESEMBER 1990  
ARNARHRAUNI 47. 651412  
M=1:100

*Arnar Magnússon Pál*