



Samþykkt á fundi bygginga-
nefndar þ. 6/2 1991
BYGGINGAUFULLTRÚDINN
HAFNARFIRÐI
[Signature]

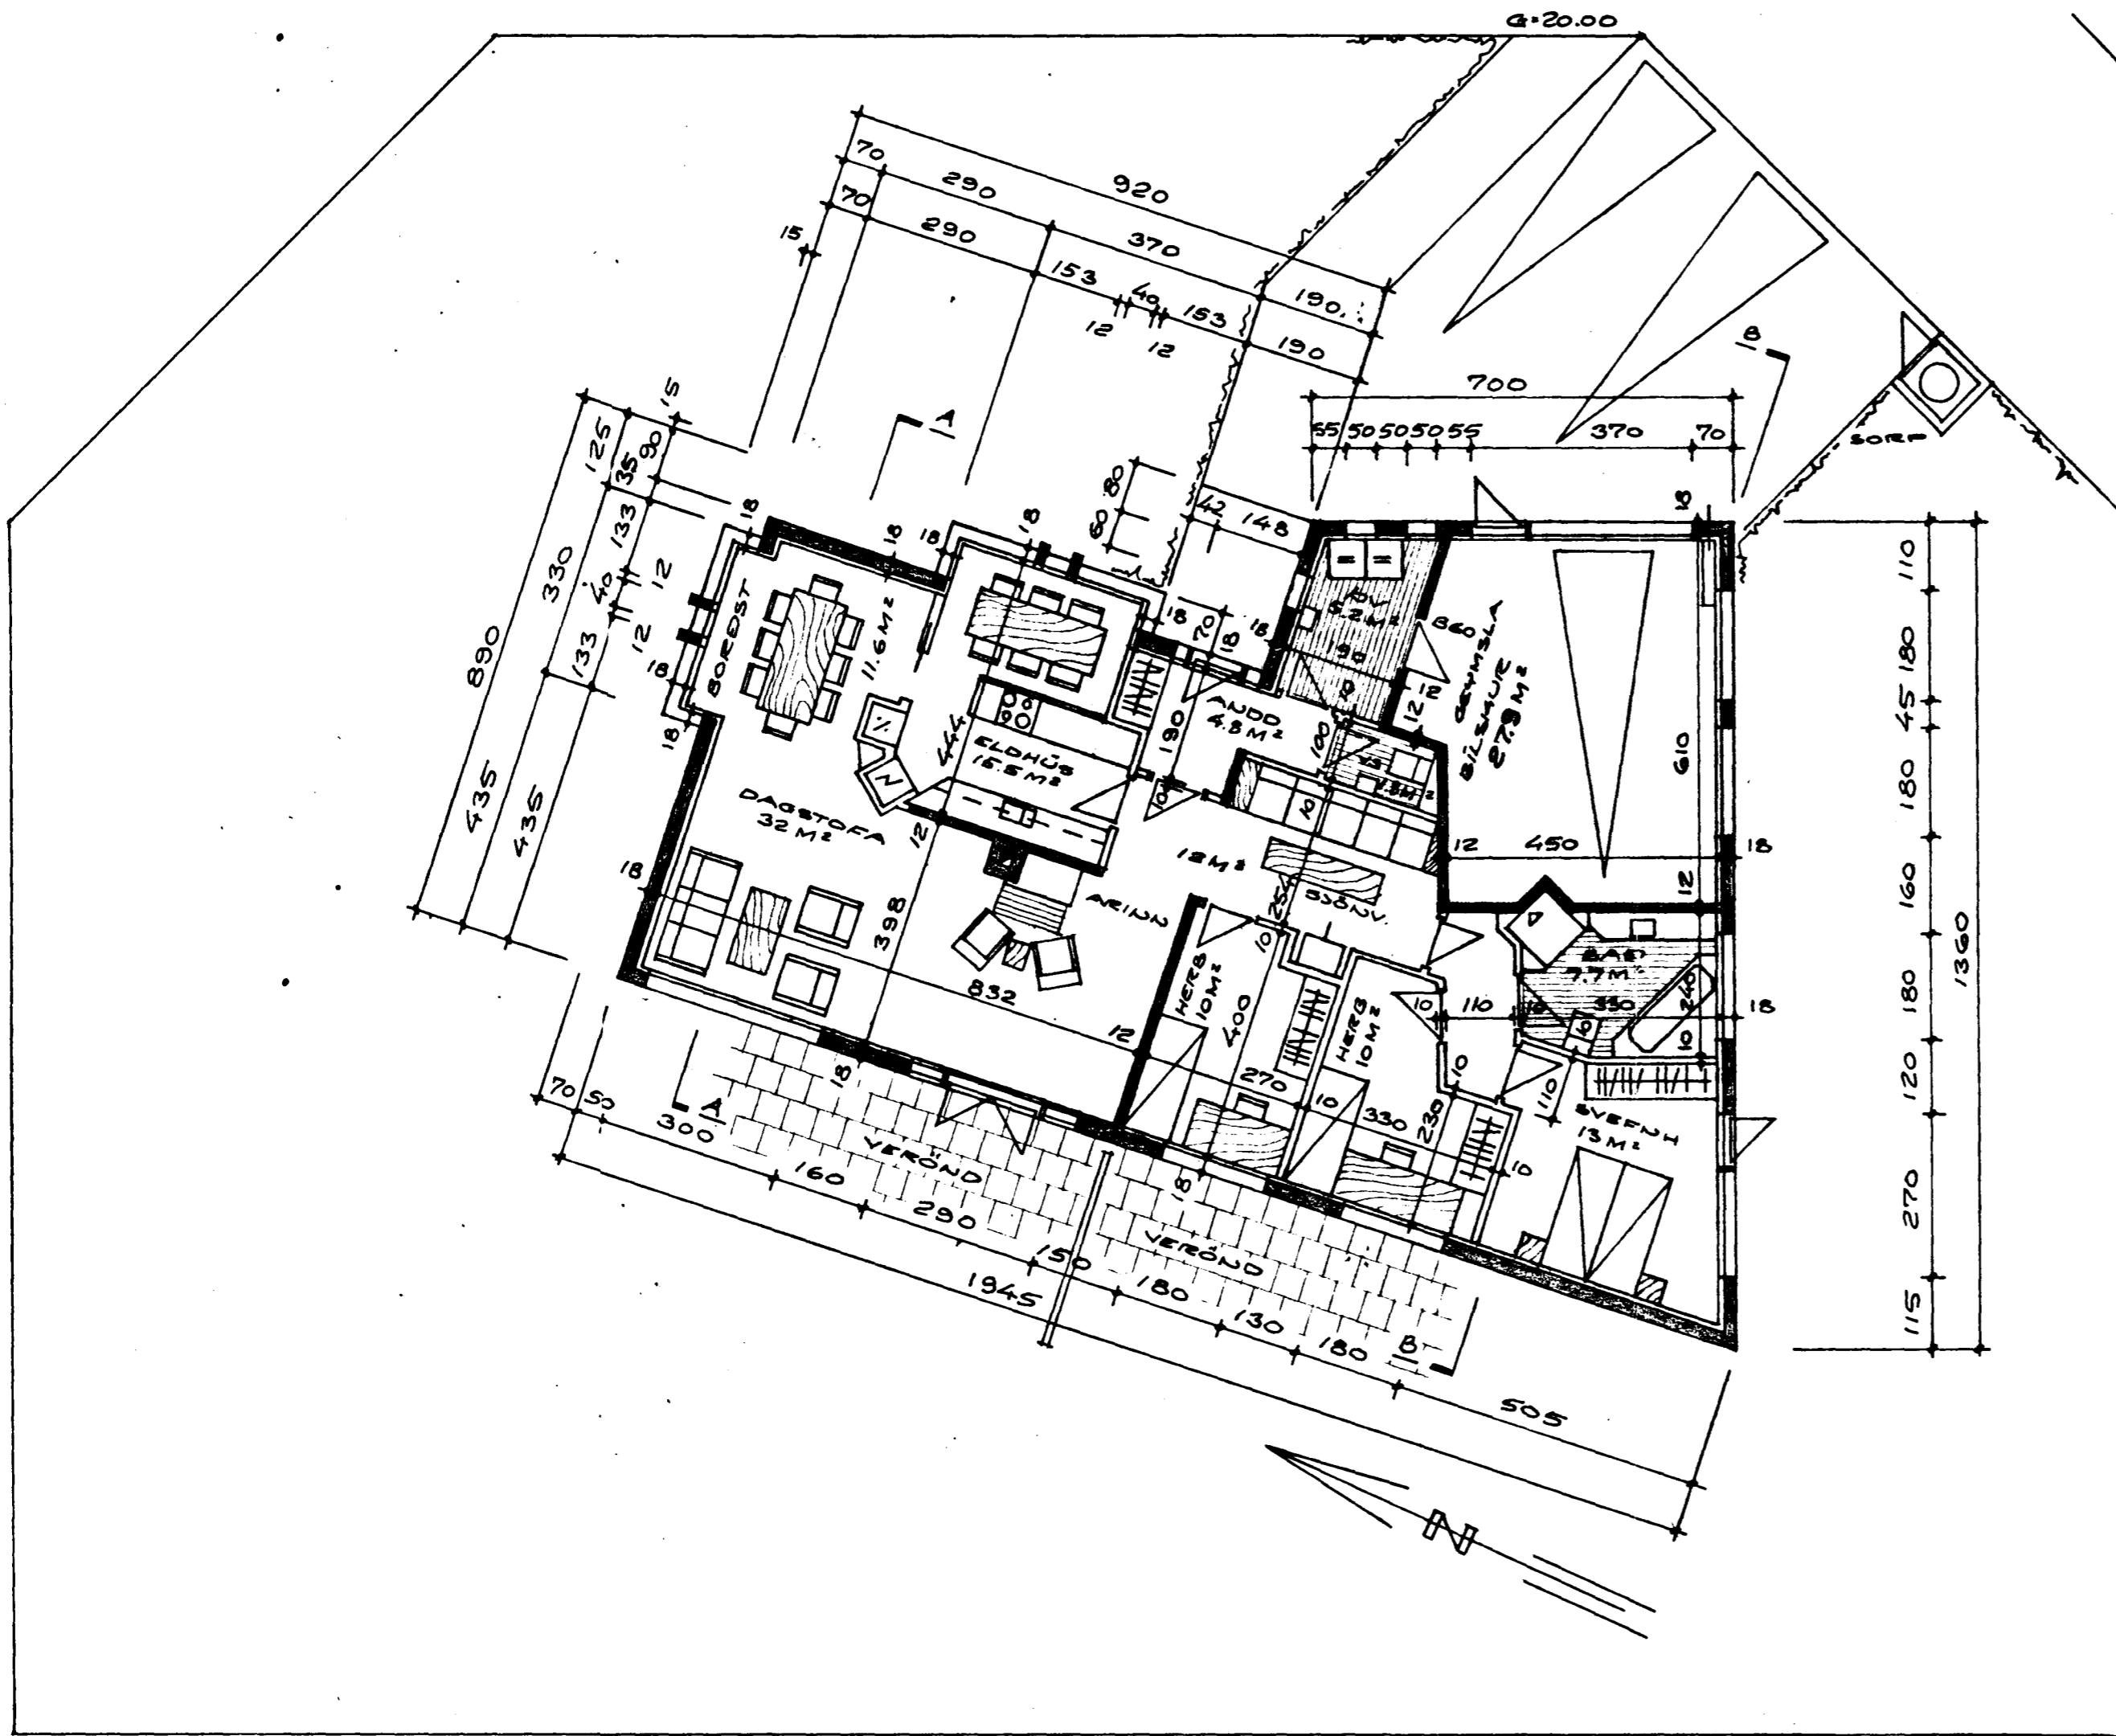

GRUNNMÝND, M=1:100

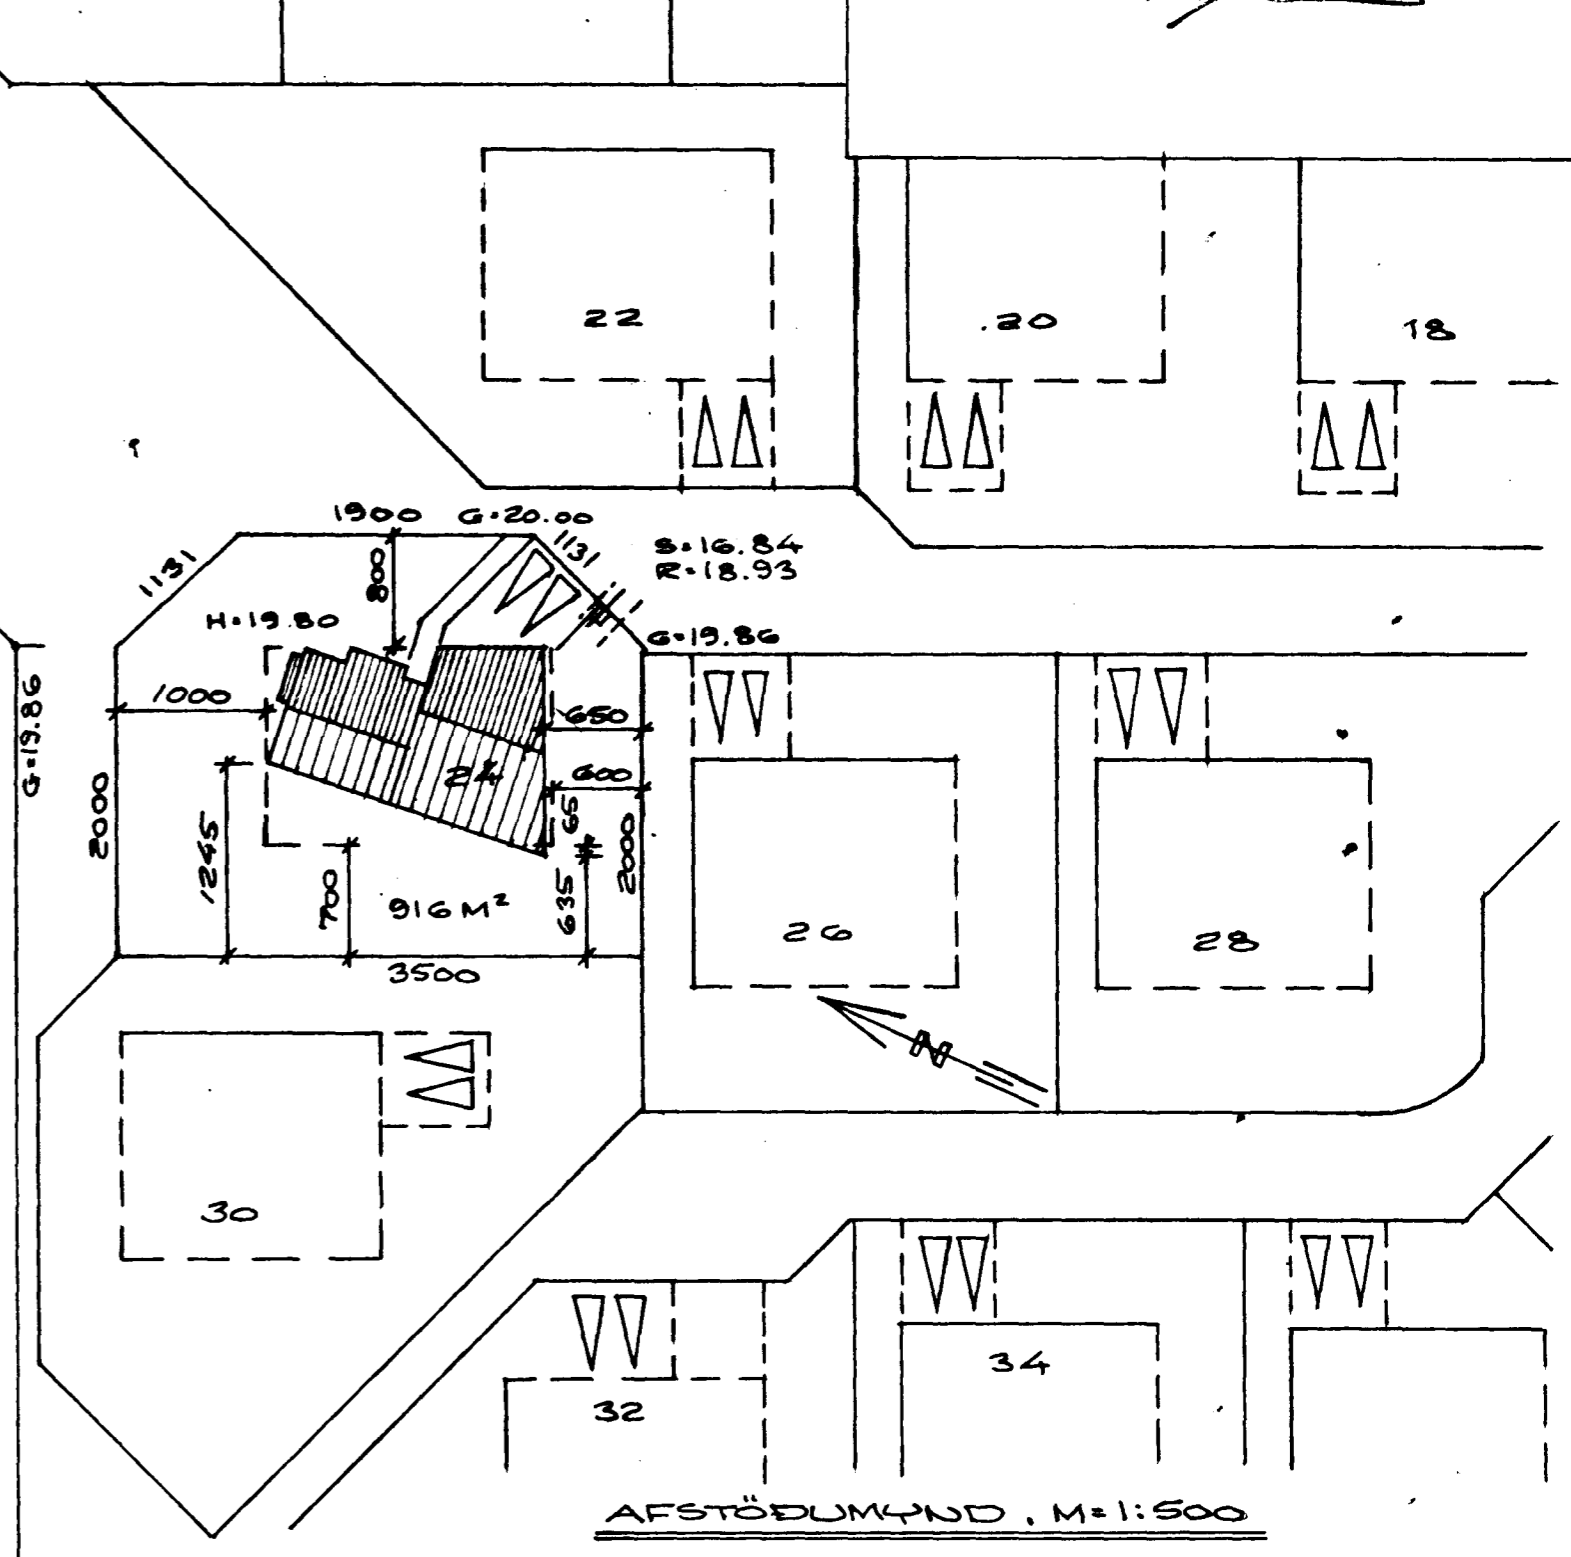

AFSTÖÐUMÝND, M=1:500

LEKJARBERG NR. 24 BL. I

HAFNARFIRÐI Í DESEMBER 1990
ARNARHRAUNI 47 651412

Agnar Magnússon Púri