LAGNIR I GRUNNI

Frárennsli frá hitaveitu skal vera úr P.E.H (Polyethylen).
Aðrar lagnir í grunni skulu vera úr P.V.C (Polyvinylclorid).
Allar lagnir í grunni séu Ø 100 mm.
Allar lagnir skulu lagðar í vel þjappaðan sand og huldar með minnst 15 cm sandlagi.
Allar lagnir í grunn skal leggja með minnst 20%.halla Mesti halli 300%. .
Efni og vinna skal vera í samræmi við gildandi reglugerðir og staðla um frárennslislagnir.

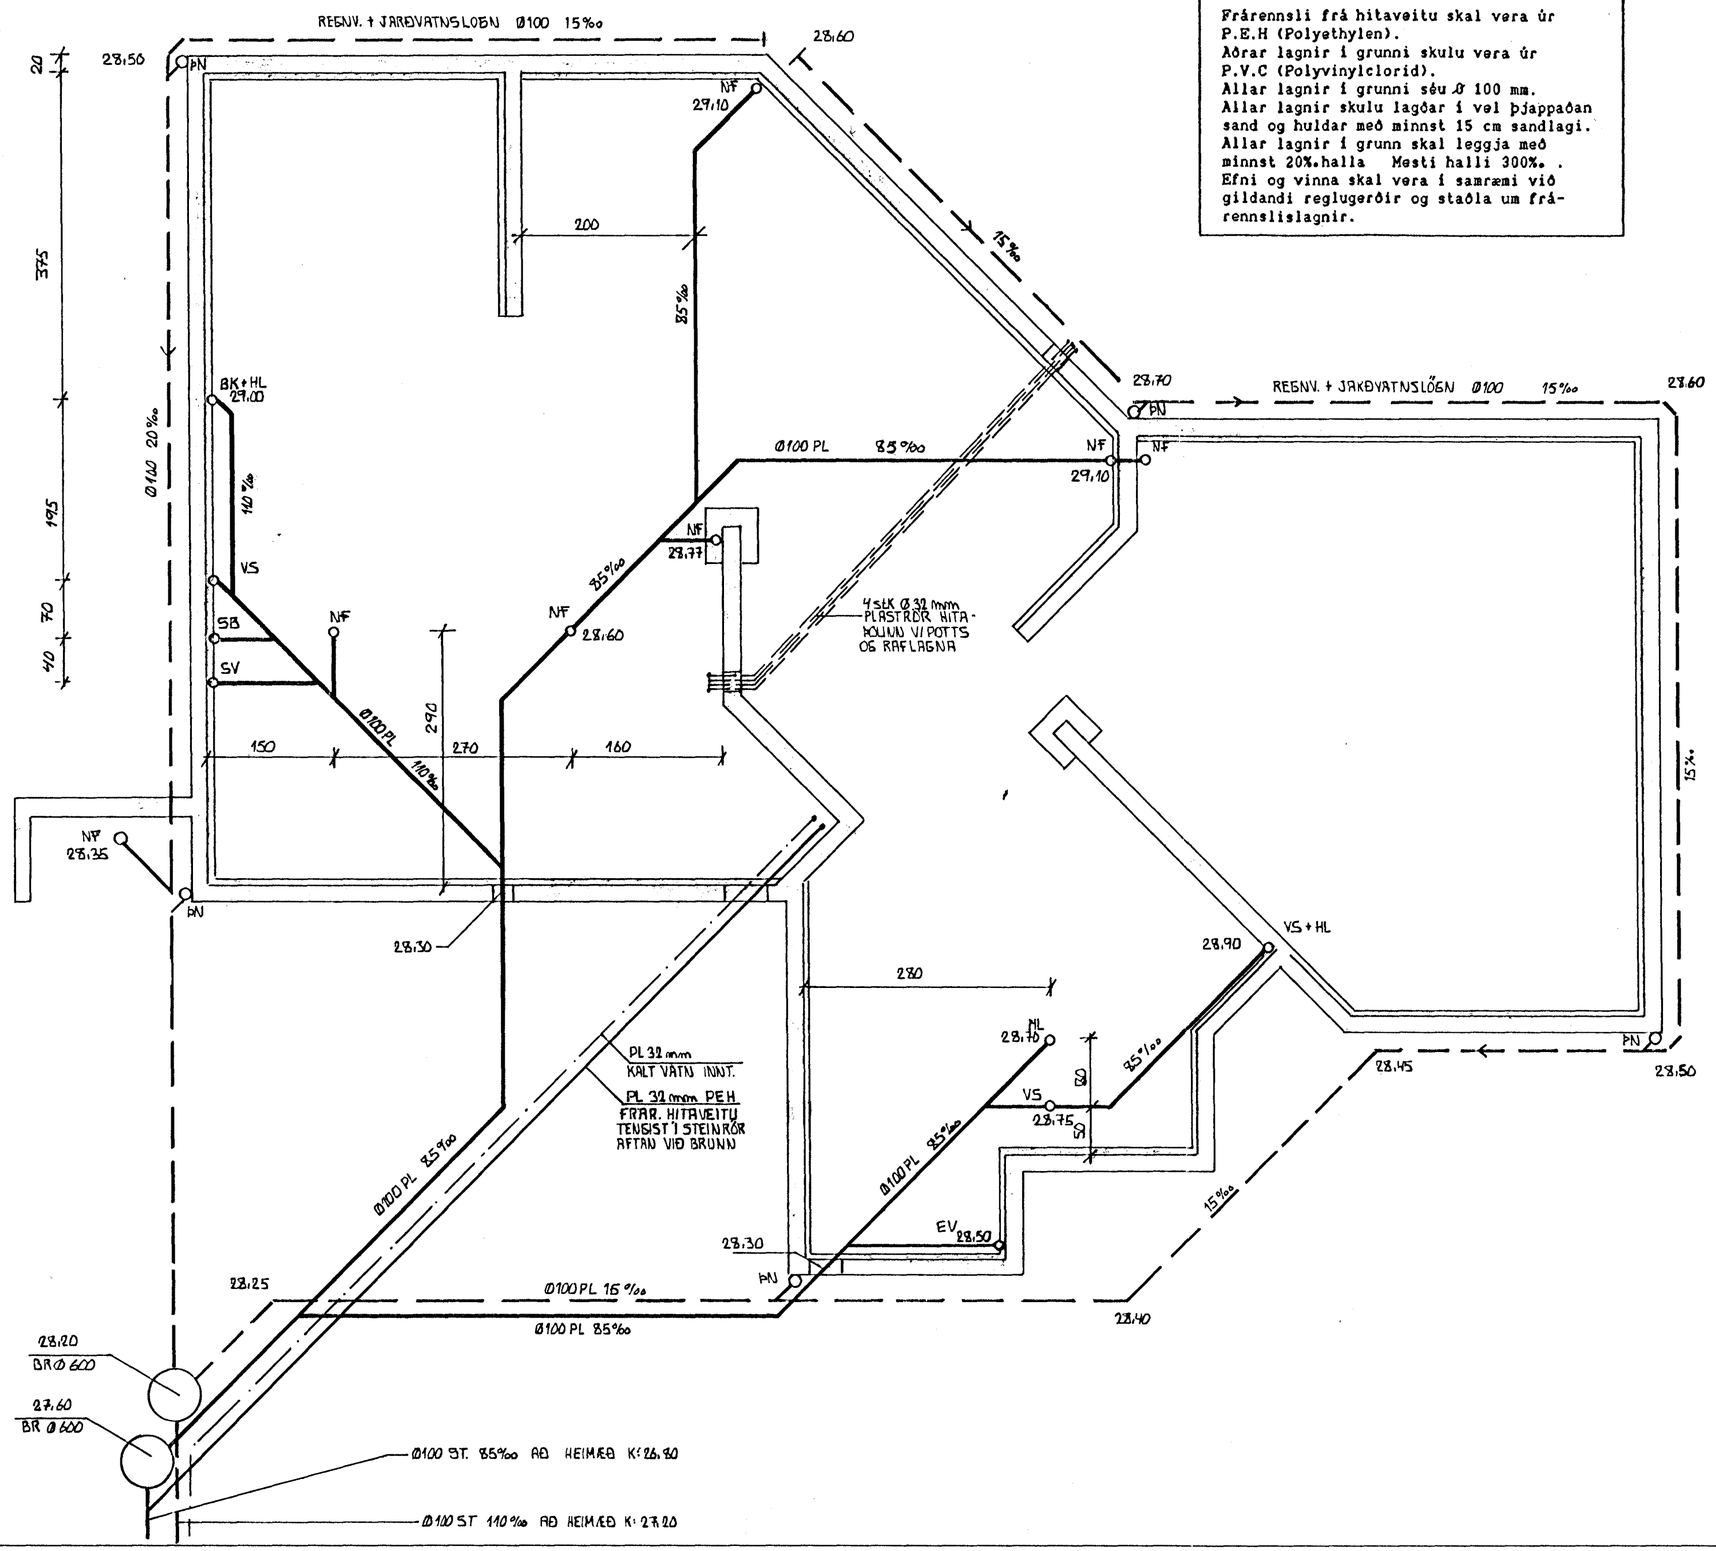

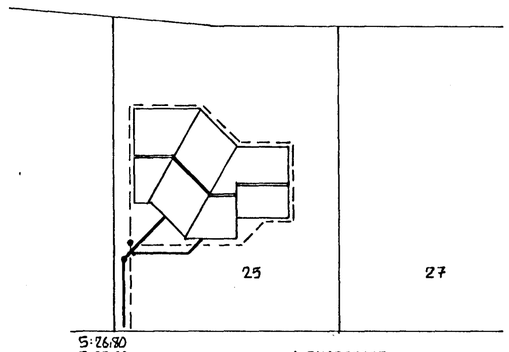

AFSTÖÐUMYND
1:500

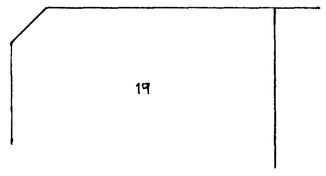

08 JAN 1990
HAFNARFJARÐARBÆR
BYGGINGAFULLTRÚINN

LÆKJARBERG 25 HAFNARFIRÐI	DAGS: ÁGÚST 89 MKV: 1:50 1:500
FRÁRENNSLISLAGNIR	
EYJÓLFUR VALGARÐSSON BYGGINGATÆKNIFRÆÐINGUR	LAUFVANGI 12 SÍMI 54793