

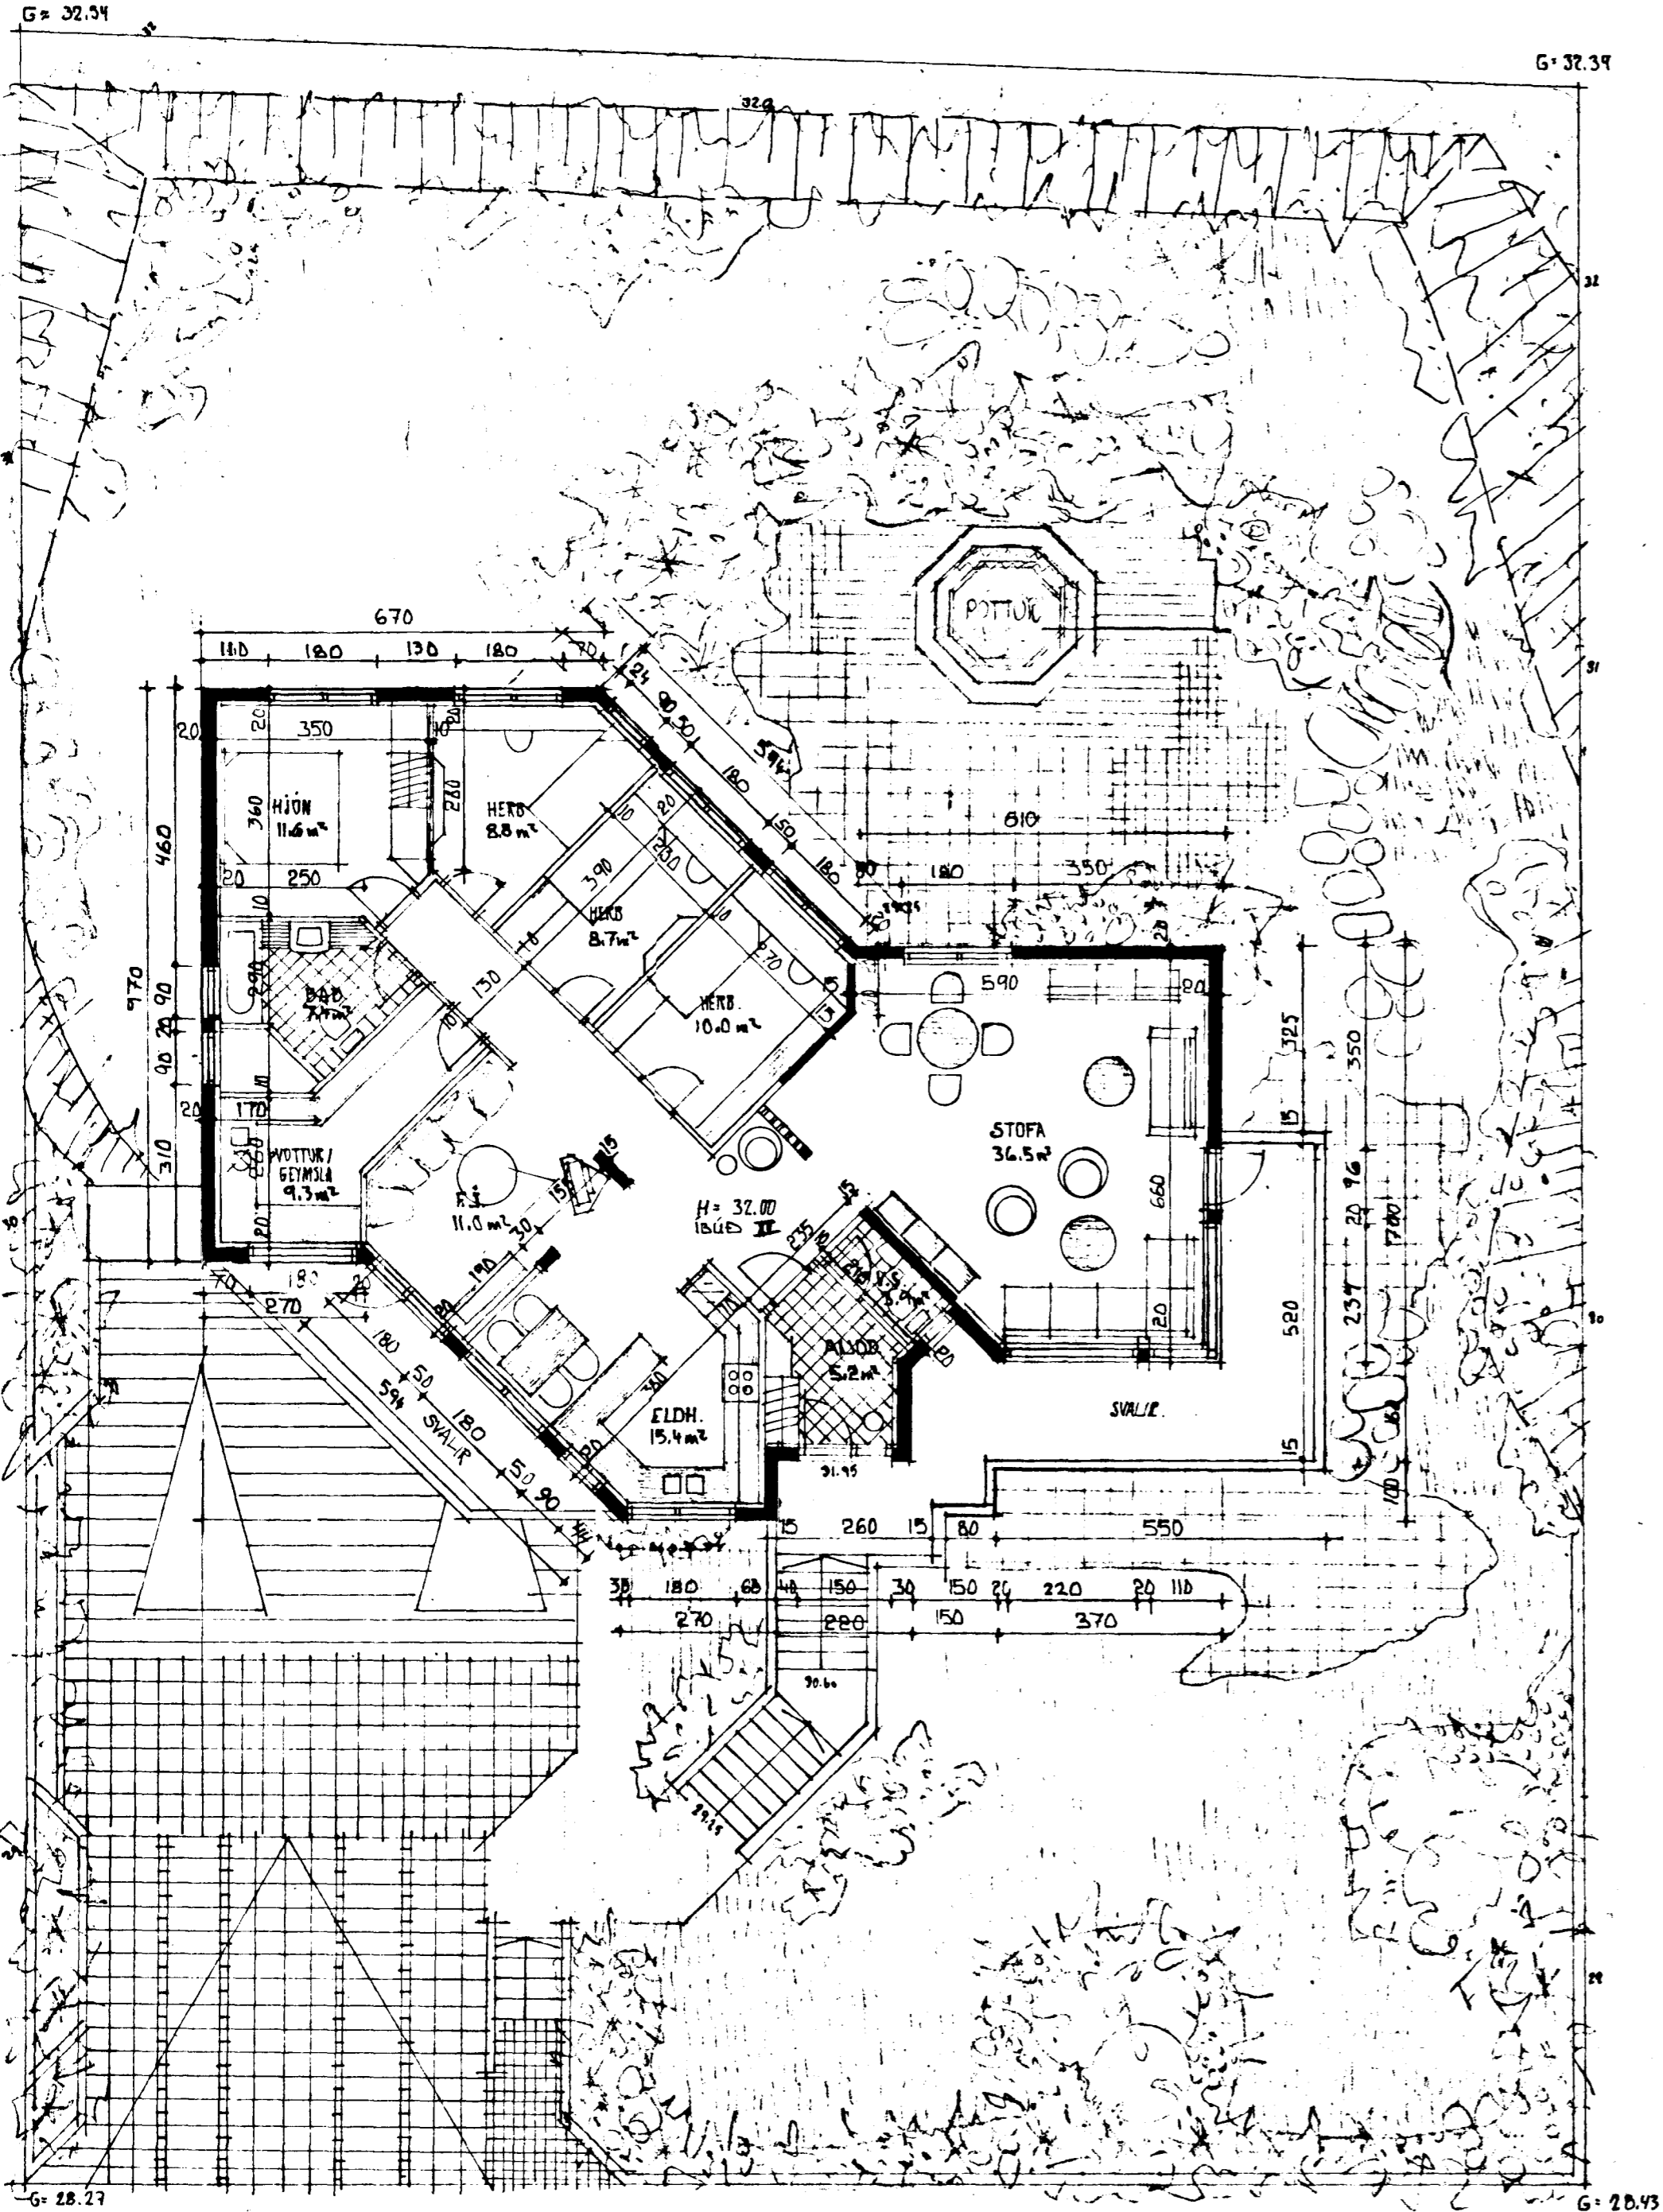


LÆKJABERG 25 HAFNARFIRÐI.

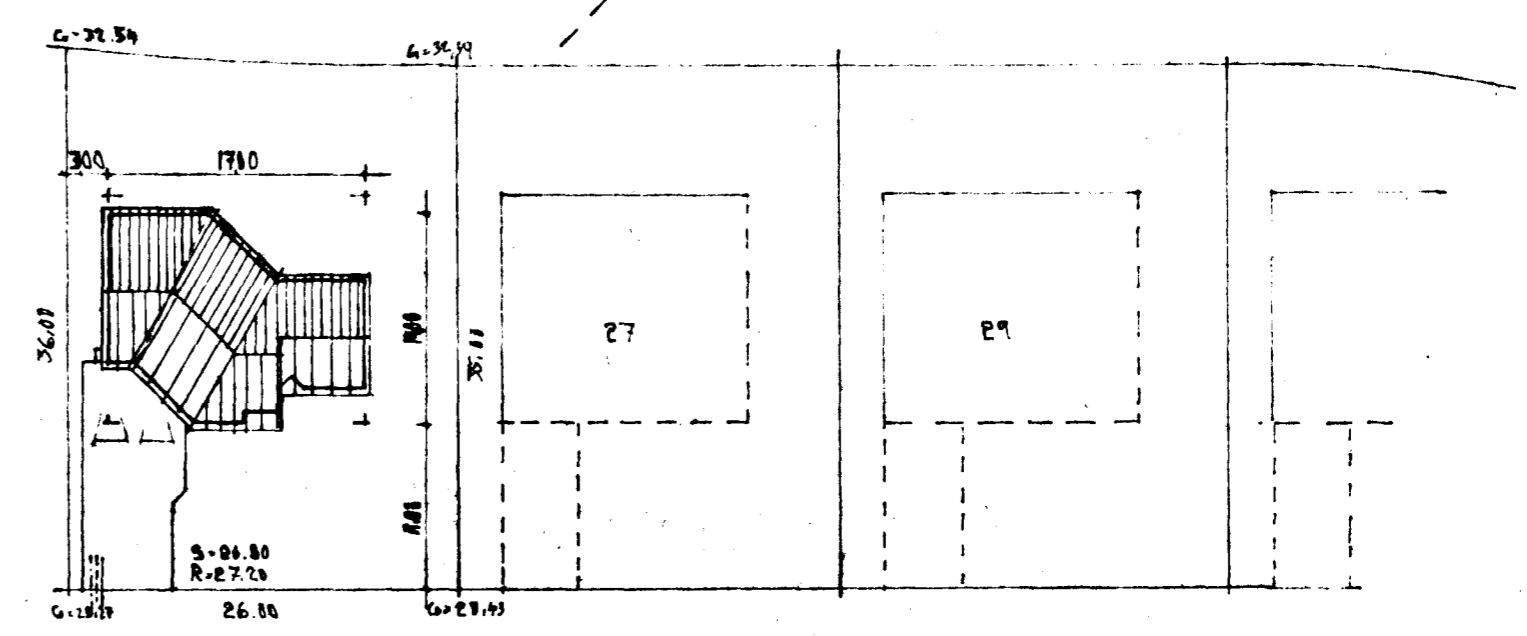

BYGGINGARLÝSING:  
 HÚSIÐ ER STAÐSTEYPT Á HEFÐRUNDINN HÁTT MED STÁLKLÖDDU ÞAKI.  
 UNDIRSTOÐUR OG BÓTAPLATA ERU STAÐSTEYPTAR.  
 UTVEGGIR STAÐSTEYPTIR 20 SM. EINANGRUN 10 SM. MURHÚÐ 2 SM.  
 ÞAK: HEILKLETT MED 110SM BORGVIÐ, ÞAKPAPPÍ OG ÞAKSTÁL.  
 ÞAKÉINANGRUN 20 SM. STEINUL.  
 KÖLUNARTÖLUR EINSTAKRA BYGGINGAHLUTA SKULU VERA Í SAMRÉTTI  
 VIÐ ÍST 66.  
 SKÝRNINGAR:  
 B-30 = ELDVARNARMURDIR.  
 LR = LOFTRÆSTING.  
 STYRDI  
 JARÐHÉD  
 JARÐHÉD SÉRÍÓÐ 195.6 M² BR  
 HÉD 101.8 M² BR  
 ÞAK 164.3 M² BR  
 ÞAK AF BÍLG. OG ÍB. I 52.4 M² BÍLG. II 19.6 M² SAN. 2.1 M² BR  
 SAHTALS 350.1 M² BR  
 RÚMMÁL ALLS HÚSSINS 1.057.9 M³ BR.  
 FLATARMÁL LÖÐAR 918.3 M²

Samþykkt á fundi byggingar-  
 nefndar þ. 18.3.1992  
 BYGGINGAVALLEIÐRÁÐINN  
 HAFNARFIRÐI

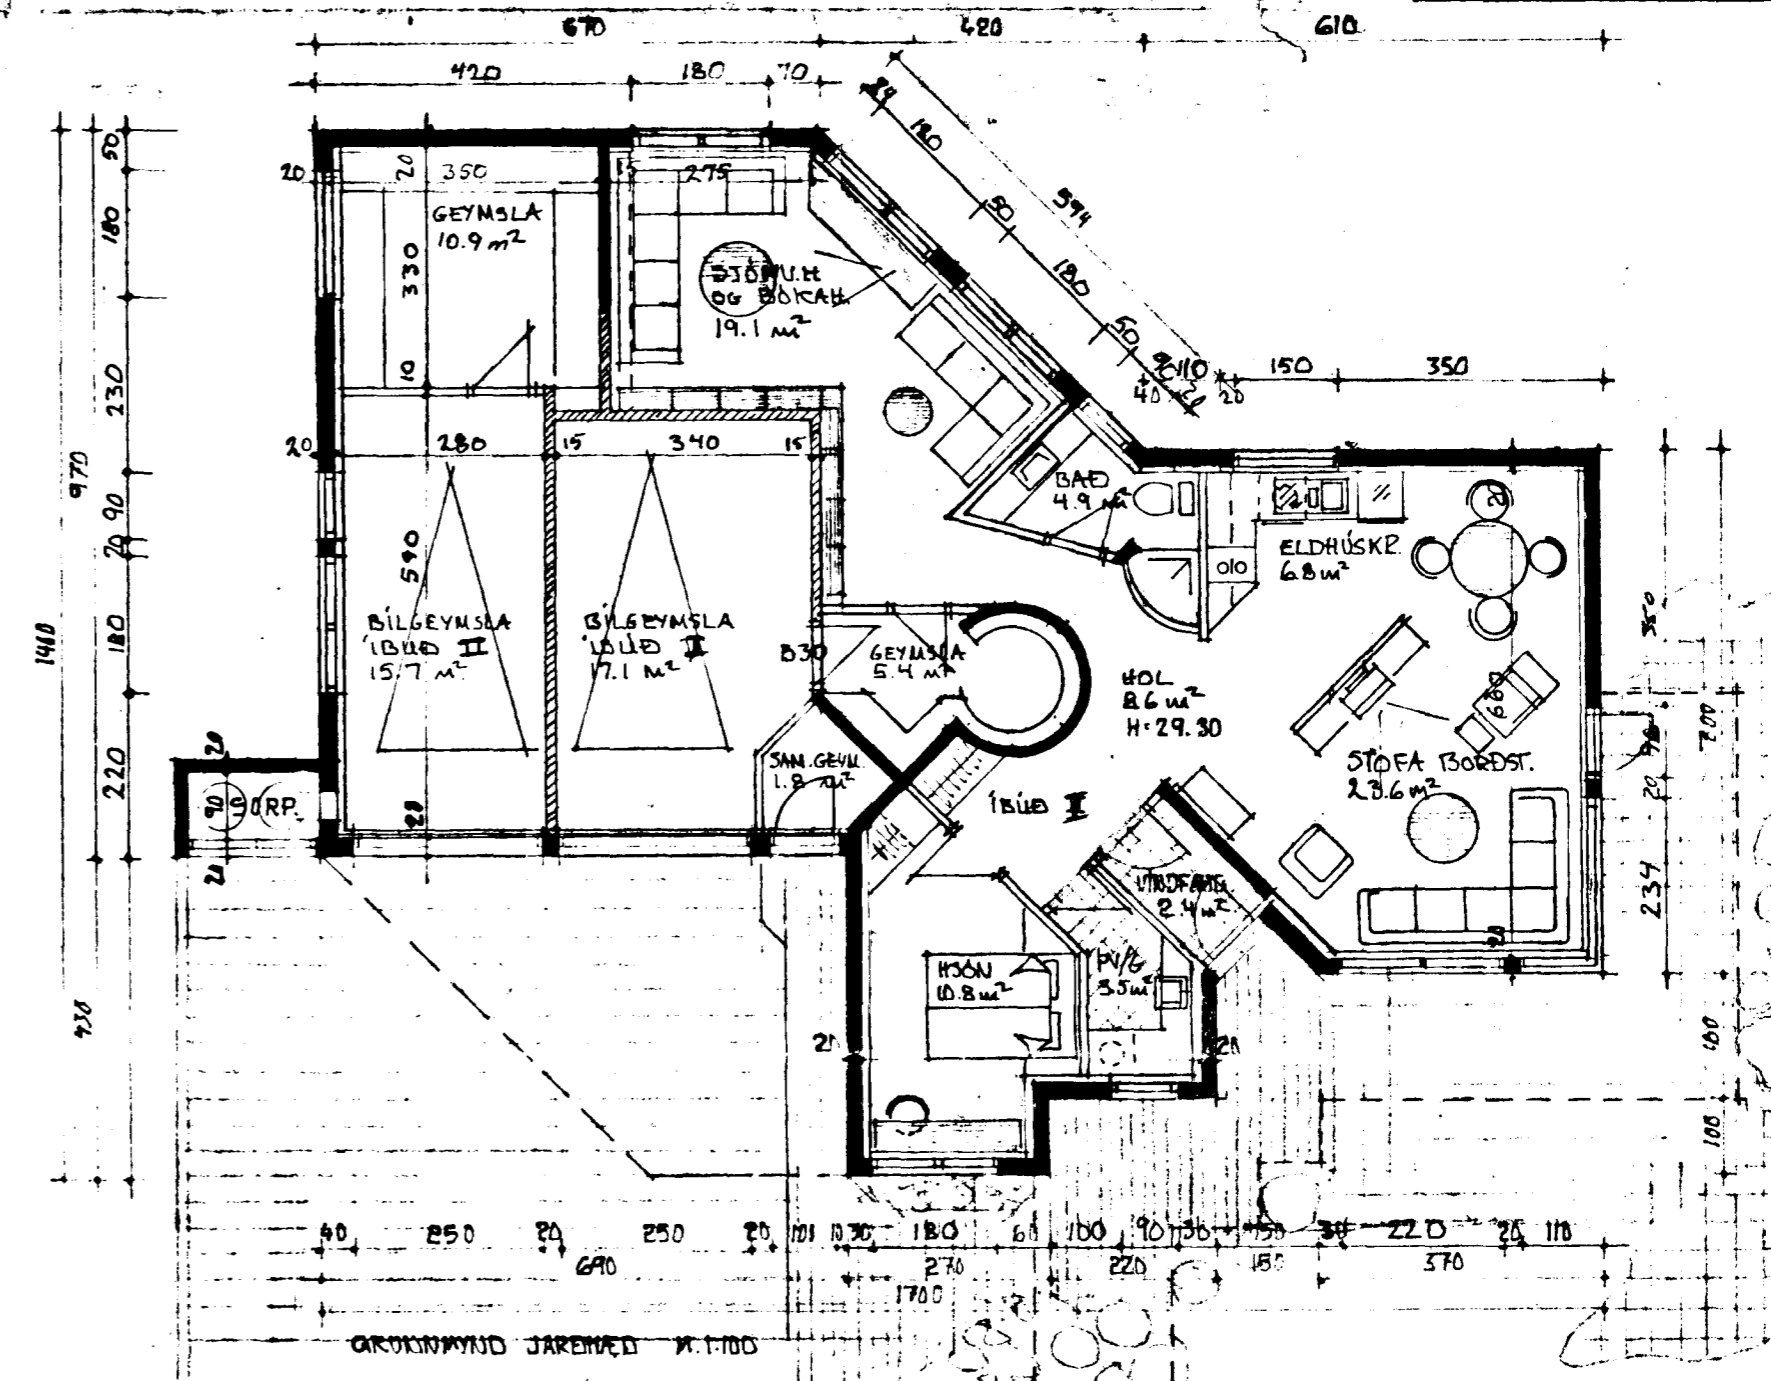

GRUNDMYND I. HÉD M.1:100  
 TEIKNAD 1 JÚLÍ 1989 SIGURDUR MURVARDARSON BYGGINGAFRÆÐINGUR, B.F. STRAÐGÍTU 11 HAFNARFIRÐI Sími 651510

AFSTÖÐUMYND M.1:500

BREYTT Í MARÞ 1992  
 BREYTT Í APRÍL 1990  
 ÍBÚÐ 'A' JARÐHÉD

Sigurður Þorvarðarson