



INNTAK VATNSVEITU

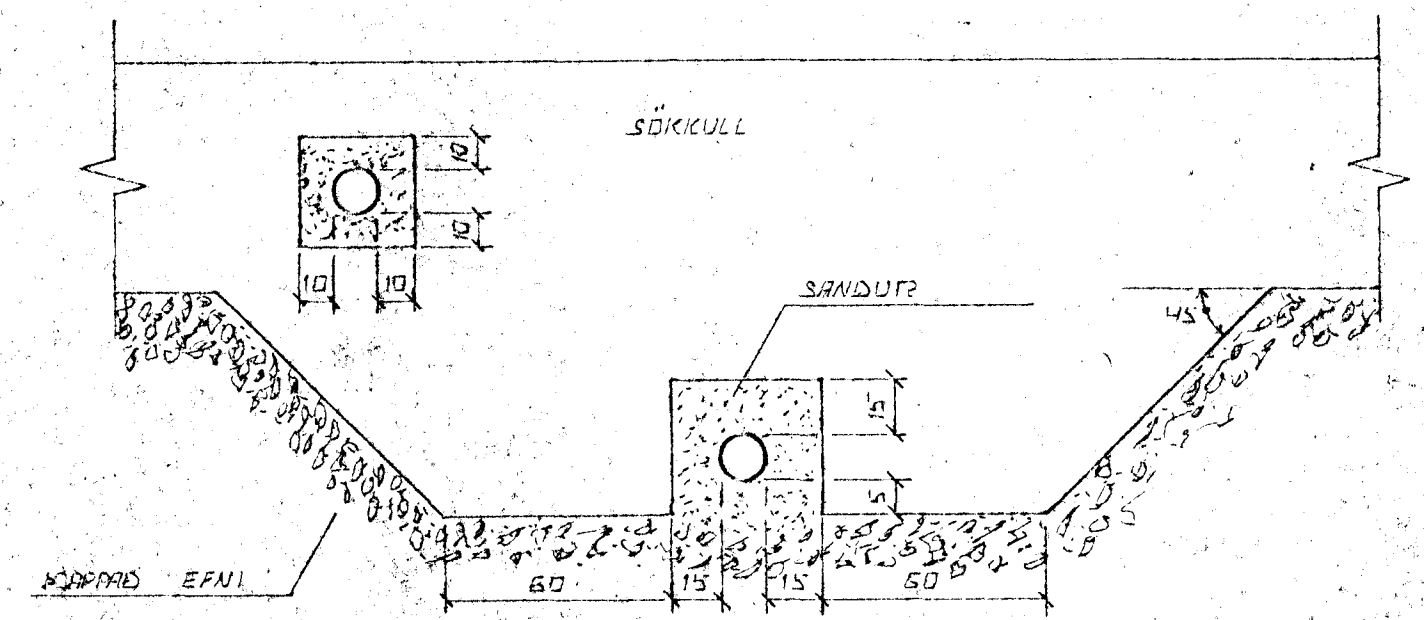


FRÁGANGUR LAGNA UNDIR OG Í SÖKICULVEGG.
 GRAFID SKAL FÜRIR LÖGNUM UNDIR SÖKICULUM. AÐUR
 EN ÞEIR ERU STEYPTIR.

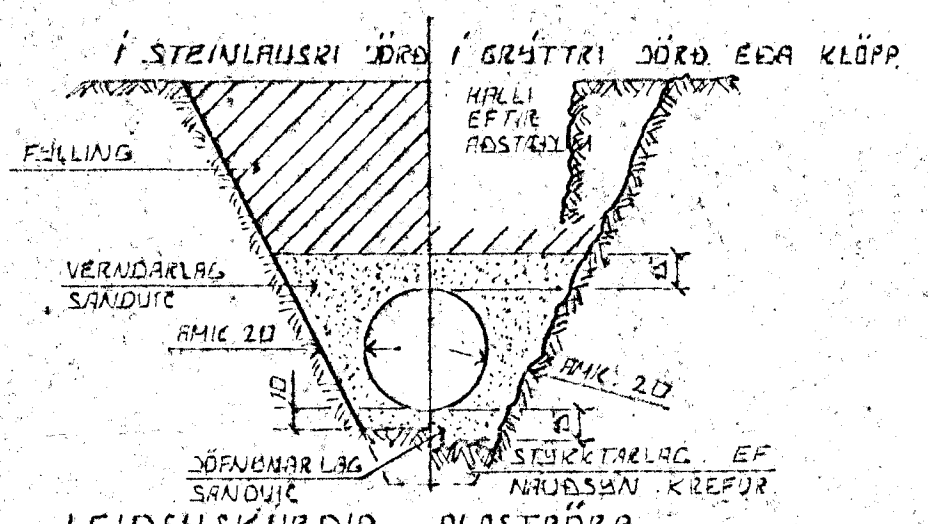

LEIÐSLUKURDIR PLASTRÖRA

BURÐARGETA PLASTRÖRA TIL AÐ STAÐFAST
 NOTÁLAG AUK ÞUNGANS AF JARÐLAGINU SEM
 YFIR LEIÐSLUAMI LIGUR RÆST EINGÖNGU
 AF HVAD VEL SANDUR ER ÞAPPABUR KRANGUM
 RÖRIN. ÞESS VEGNA SKAL VANDA MÖG
 ÞÖPPUNAR HAN SEM HETTA ER Á
 UMFERÐAR ÁLAGI.

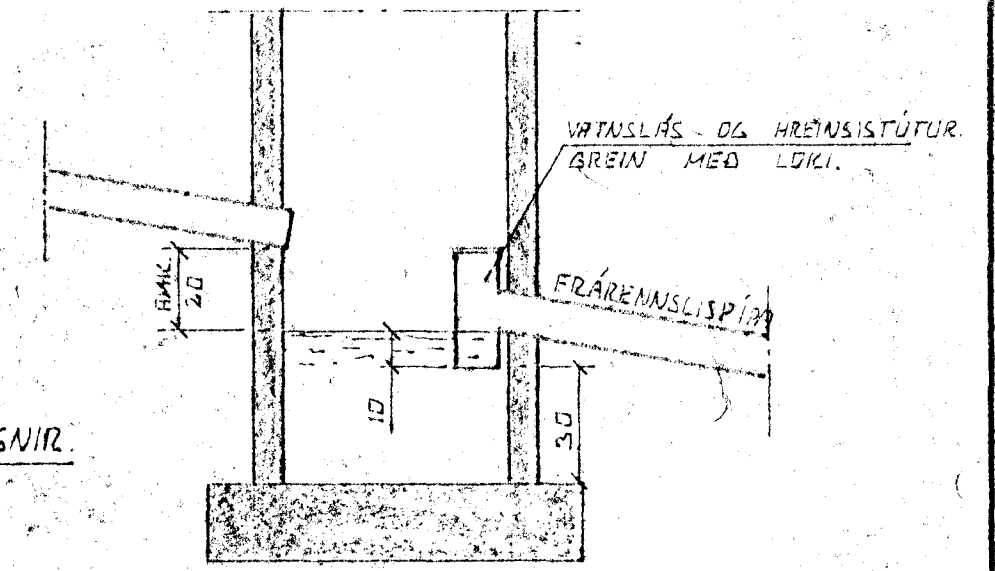

TÁKN FYRIR GRUNNLAGNIR



- SKOLFLÖGN
- REGNVATNSLÖGN
- REGNVATNSLÖGN + JARÐVATNSLÖGN
- JARÐVATNSLÖGN

SAFNBRUNNUR

BRUNNUR FYRIR JARÐVATN OG REGNVATN
 FRÆNNISLIPPI SKAL VERA AMK 150 CM
 FRÁ YFIRBORÐI JARÐVEGS

ÚTGRÖFTUR

ÚTGRÖFTUR FÜRIR LEIÐSLUM SKAL
 EKKI VERA DÝPI EN 80 CM
 UNDIRSTAÐA EF NAUÐSAMLEGT ER AÐ
 LEGGA LEIÐSLUR DÝPA EN UNDIR-
 STAÐUR VERÐUR AÐ LEGGA LEIÐSLUR
 AÐ LANGT FRA UNDIRSTAÐUM. AÐ
 ÁSETA ÞEIRRA SÉ ÖRUGG HLUTFALL
 MILLI DÝPTAR OG FJARLEGGAR
 SKAL RÍKI VATA MEIRA EN 1:2.

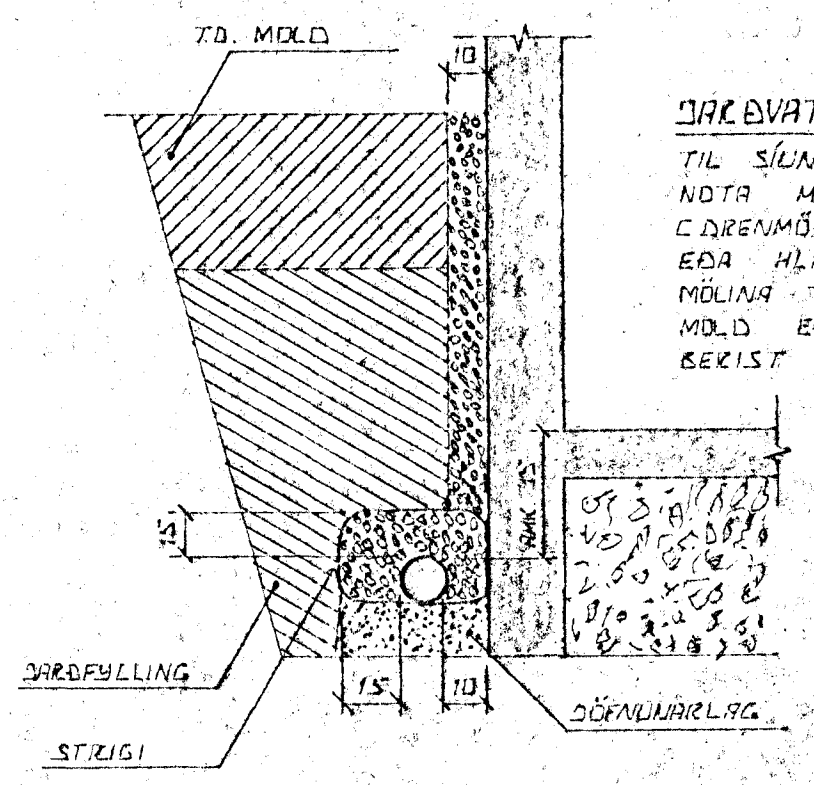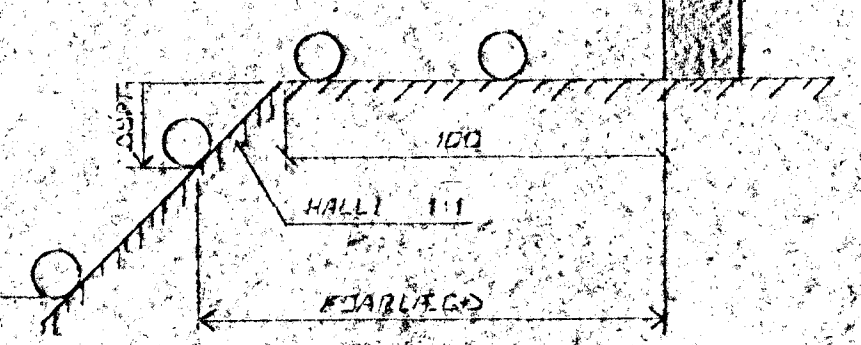

JAKBVATNSLAGNIR

TIL SÍUNAR Á JARÐVATNI SKAL
 NOTA MÖL. STARA 0,3 CM
 CADENMÖL. SETA SKAL STRIGA
 EDA HLIÐSTIÐ EFAI YFIR.
 MÖLINA TL VARNAR VFI AÐ
 MÖLD EDA FINN SANDUR
 BEKIST Í LÖGNINA.



BR.NR.	DAGS	EDLI BREVINGAR	SIGN.
			DAGS JÚNÍ 89
LEKJARBERG 26 HAFNARFIRÐI			HAFNAB 9.21
ALMENNAR SÍÐRINGAR, FRÆNNISLAGNIR OG INNTAK VATNSVEITU.			TEIKNAD 9.21
SIGURÐUR ÞORLEIFSSON TEKNIFRÉÐINGUR F.T.F.I.			VERK NR. 8915
STRANDGÖTU 11 HAFNARFIRÐI SÍMI 54751			BLADNR. 2-01