

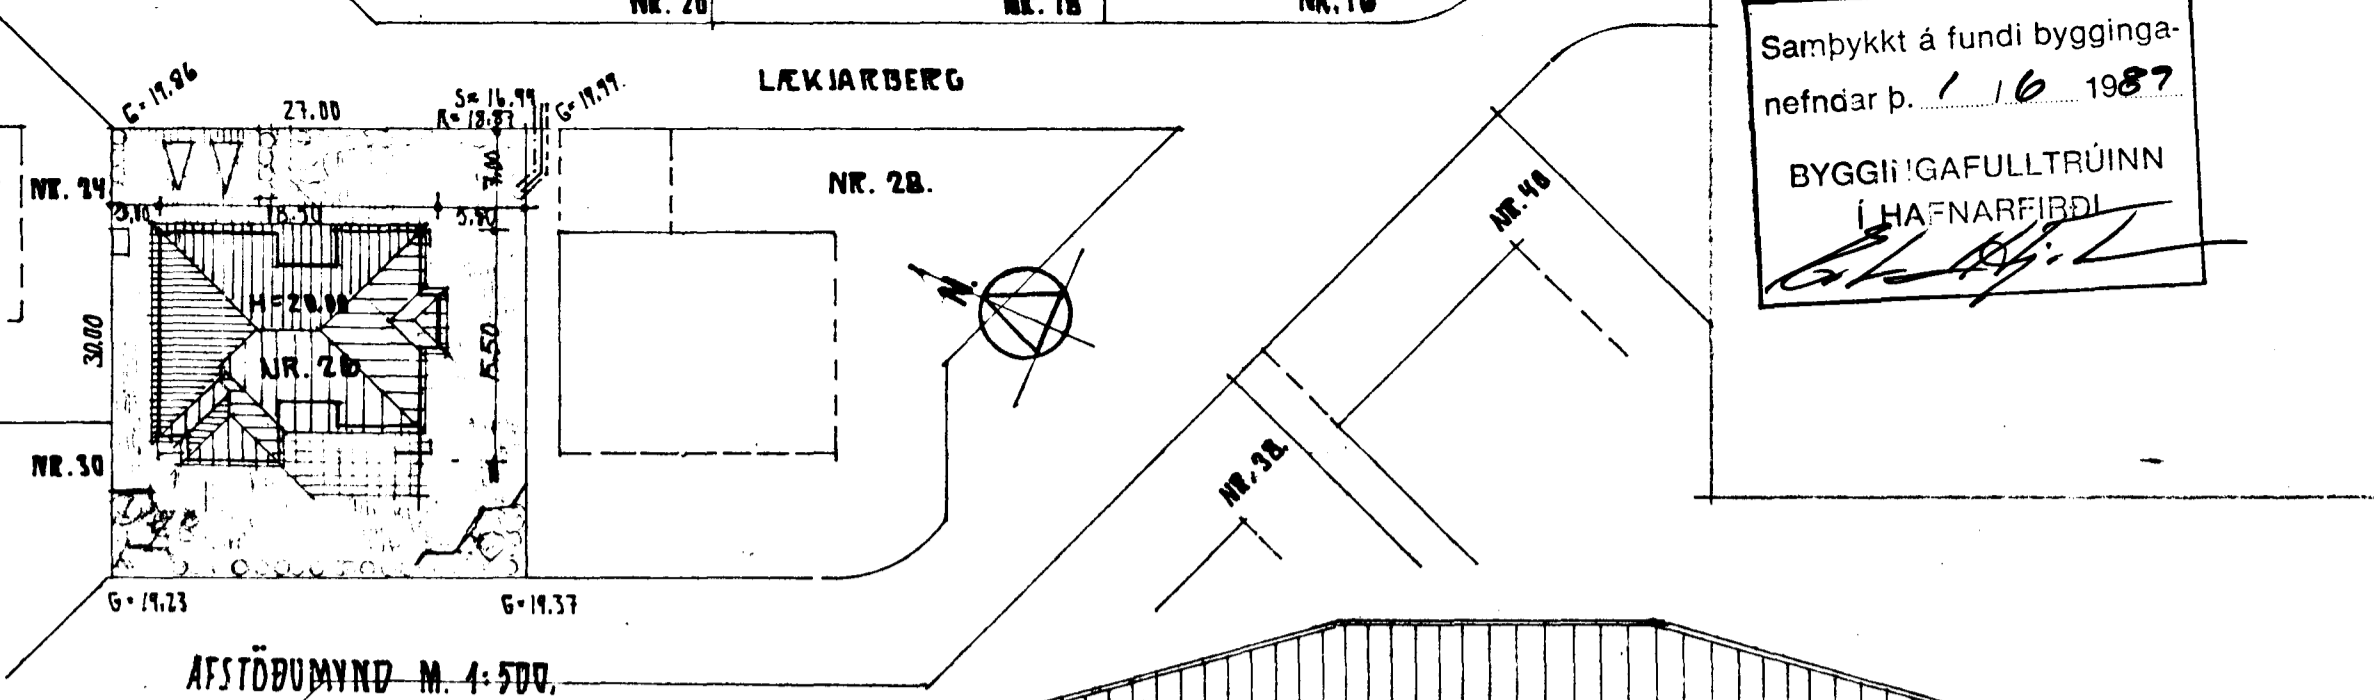
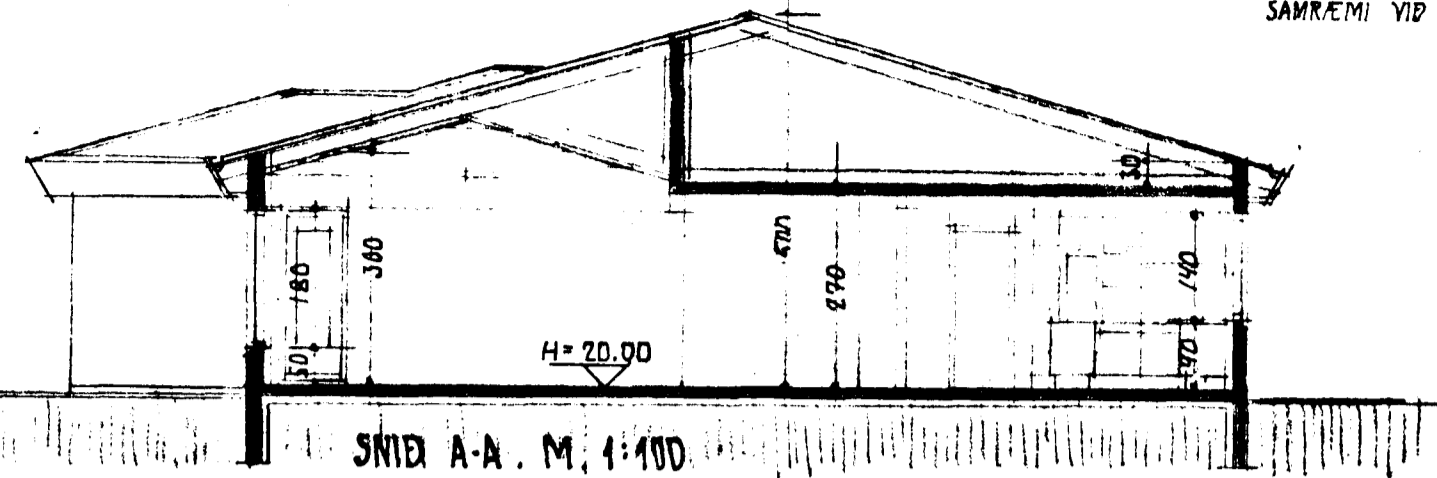


SKÝRINGAR.

HÚSIÐ ER STAÐSEYPT Á HEFÐBUNDINN HÁTT
 MEÐ STÁLKLÆDDU ÞAKI.
 KILNAKTÖLUR EINSTAKRA BYGGINGAHLUTA SÉU Í
 SAMRÆMI YFIR 1ST 66.



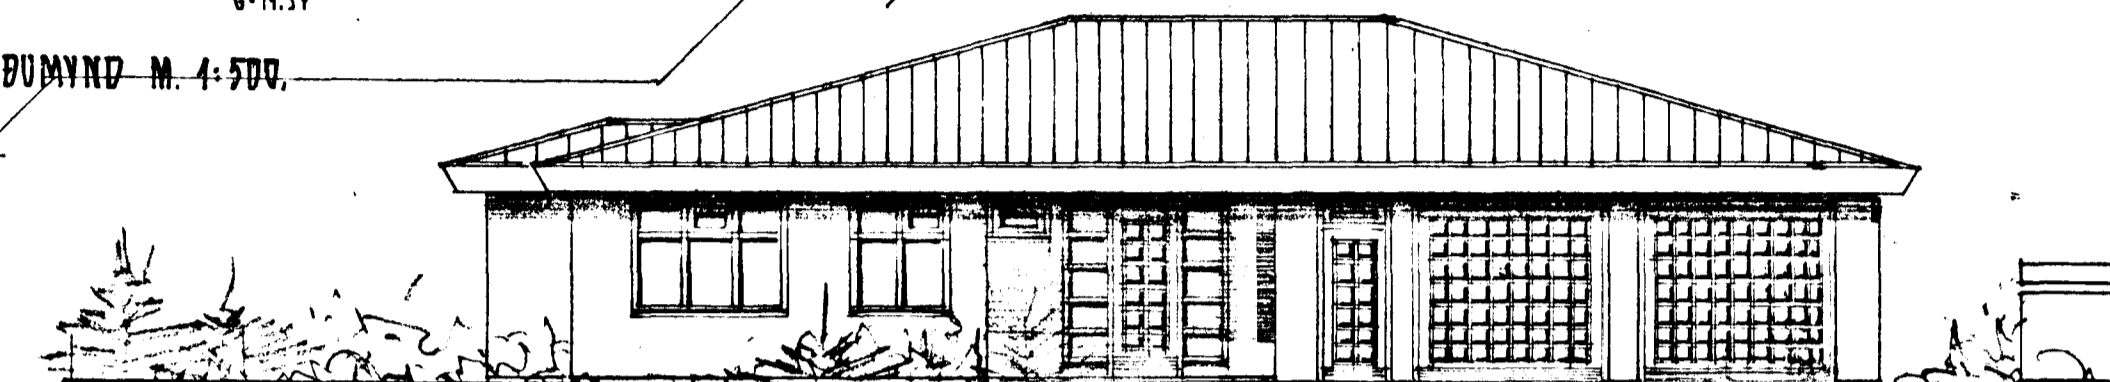


Samþykkt á fundi bygginga-
 nefndar þ. 1. 10 1987
 BYGGI'GAFULLTRÚINN
 Í HAFNARFIRÐI
[Signature]

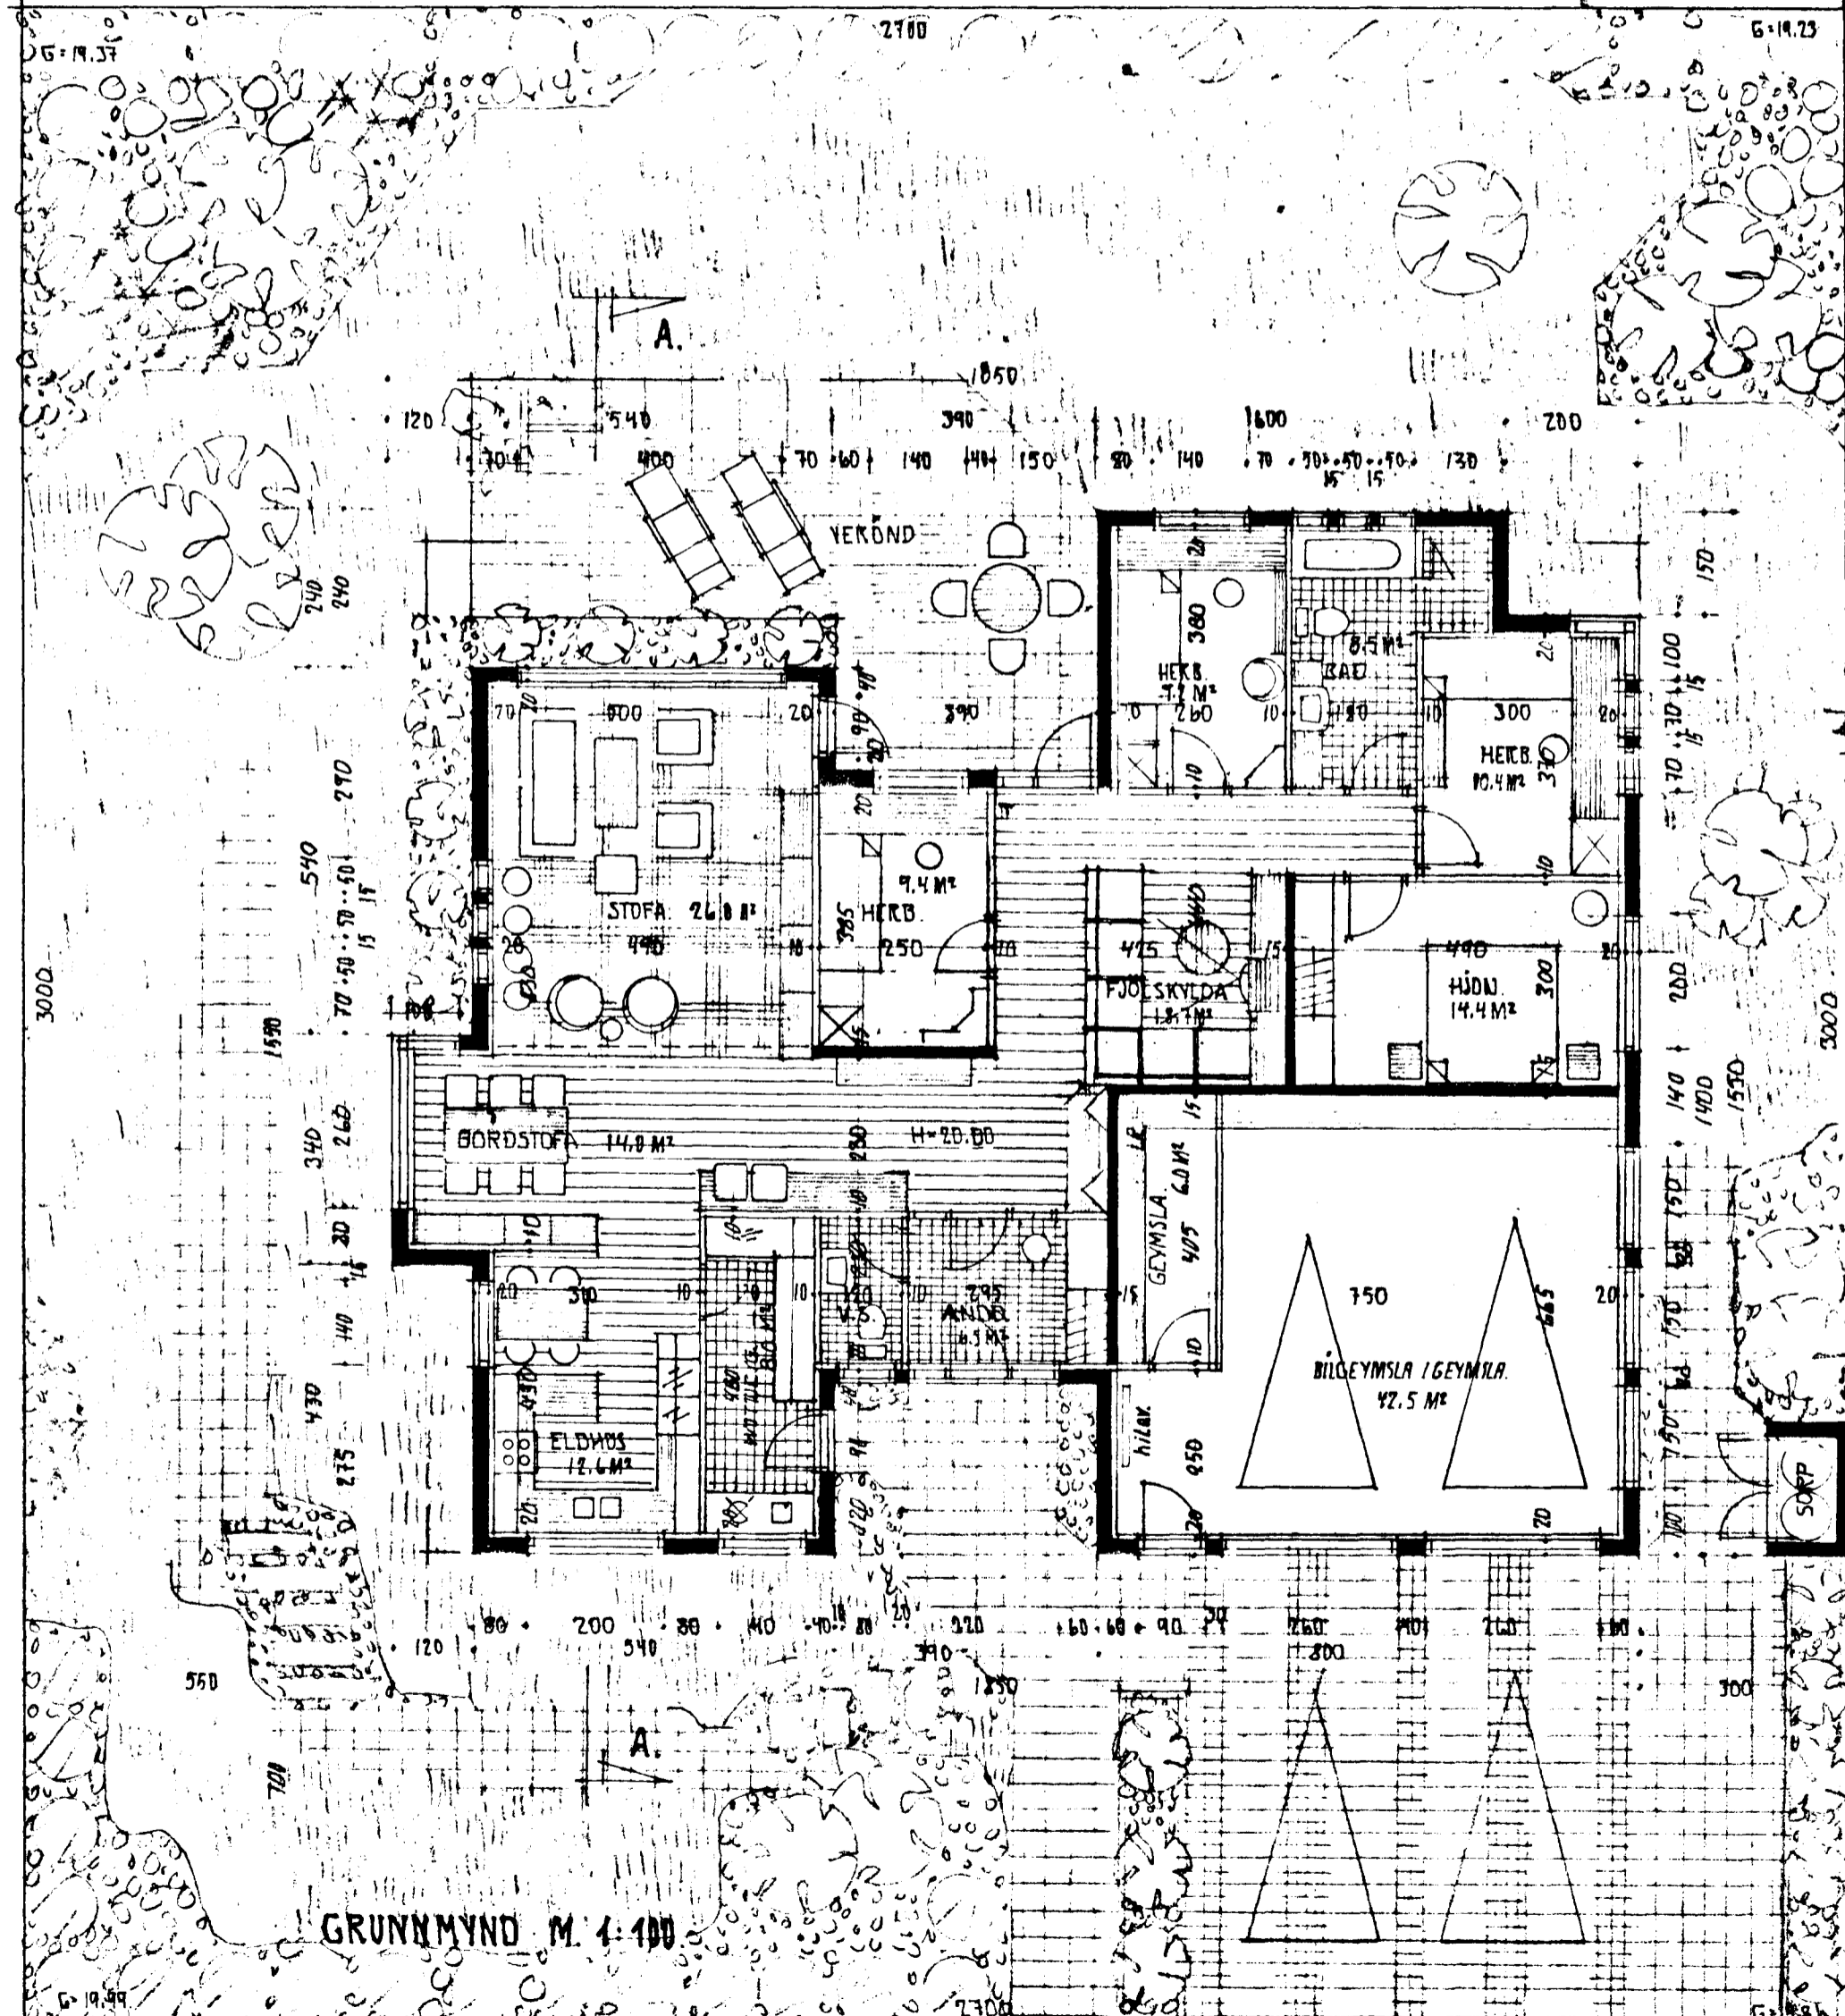

STÆÐIR.

FLATAFMÁL ÍSÚÐAR ER 176.9 M²br.
 — — — BILGEYMSLU ER 54.4 M²br.
 PLATAFMÁL SAMTALS ER 231.3 M²br.
 BRÚTTÓKMÁL HÚSS ER 841.0 M²br.
 FLATAFMÁL LÓBAT ER 806.0 M²

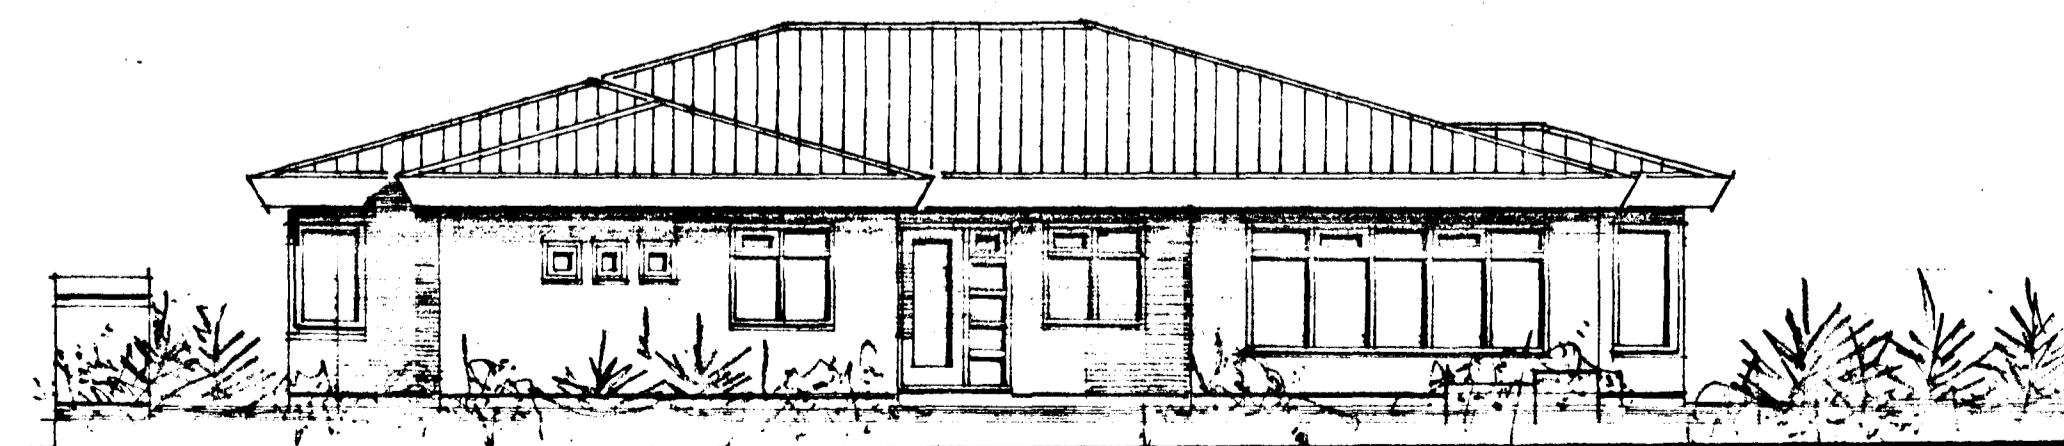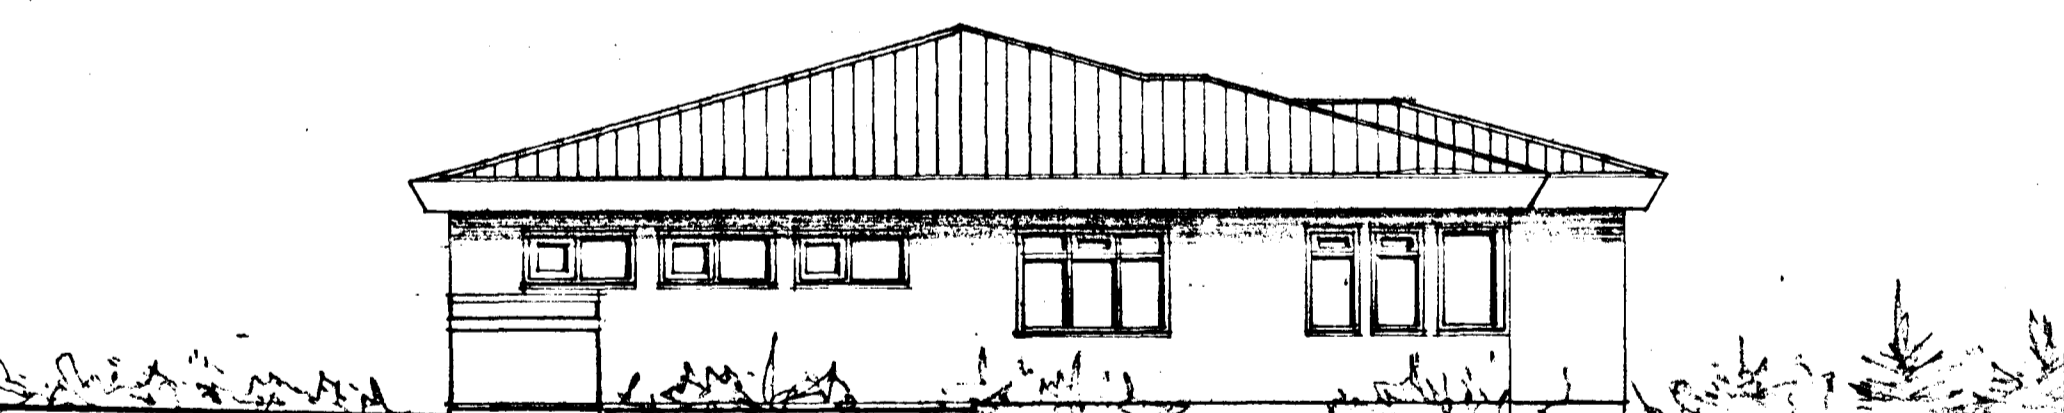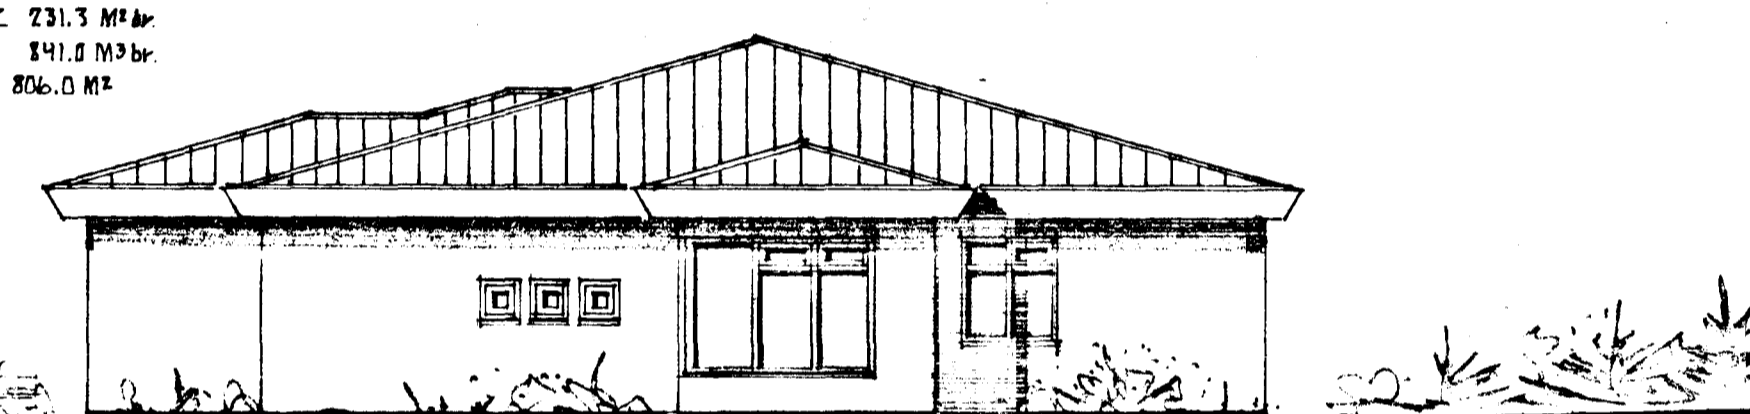

Sigurdur Þorvarðarson