LAGNIR I GRUNNI

Frárennsli frá hitaveitu skal vera úr P.E.H (Polyethylen).
Aðrar lagnir í grunni skulu vera úr P.V.C (Polyvinylclorid).
Allar lagnir í grunni séu Ø 100 mm.
Allar lagnir skulu lagðar í vel þjappaðan sand og huldar með minnst 15 cm sandlagi.
Allar lagnir í grunni skal leggja með minnst 20%.halla Mesti halli 300%. .
Efni og vinna skal vera í samræmi við gildandi reglugerðir og staðla um frárennslislagnir.

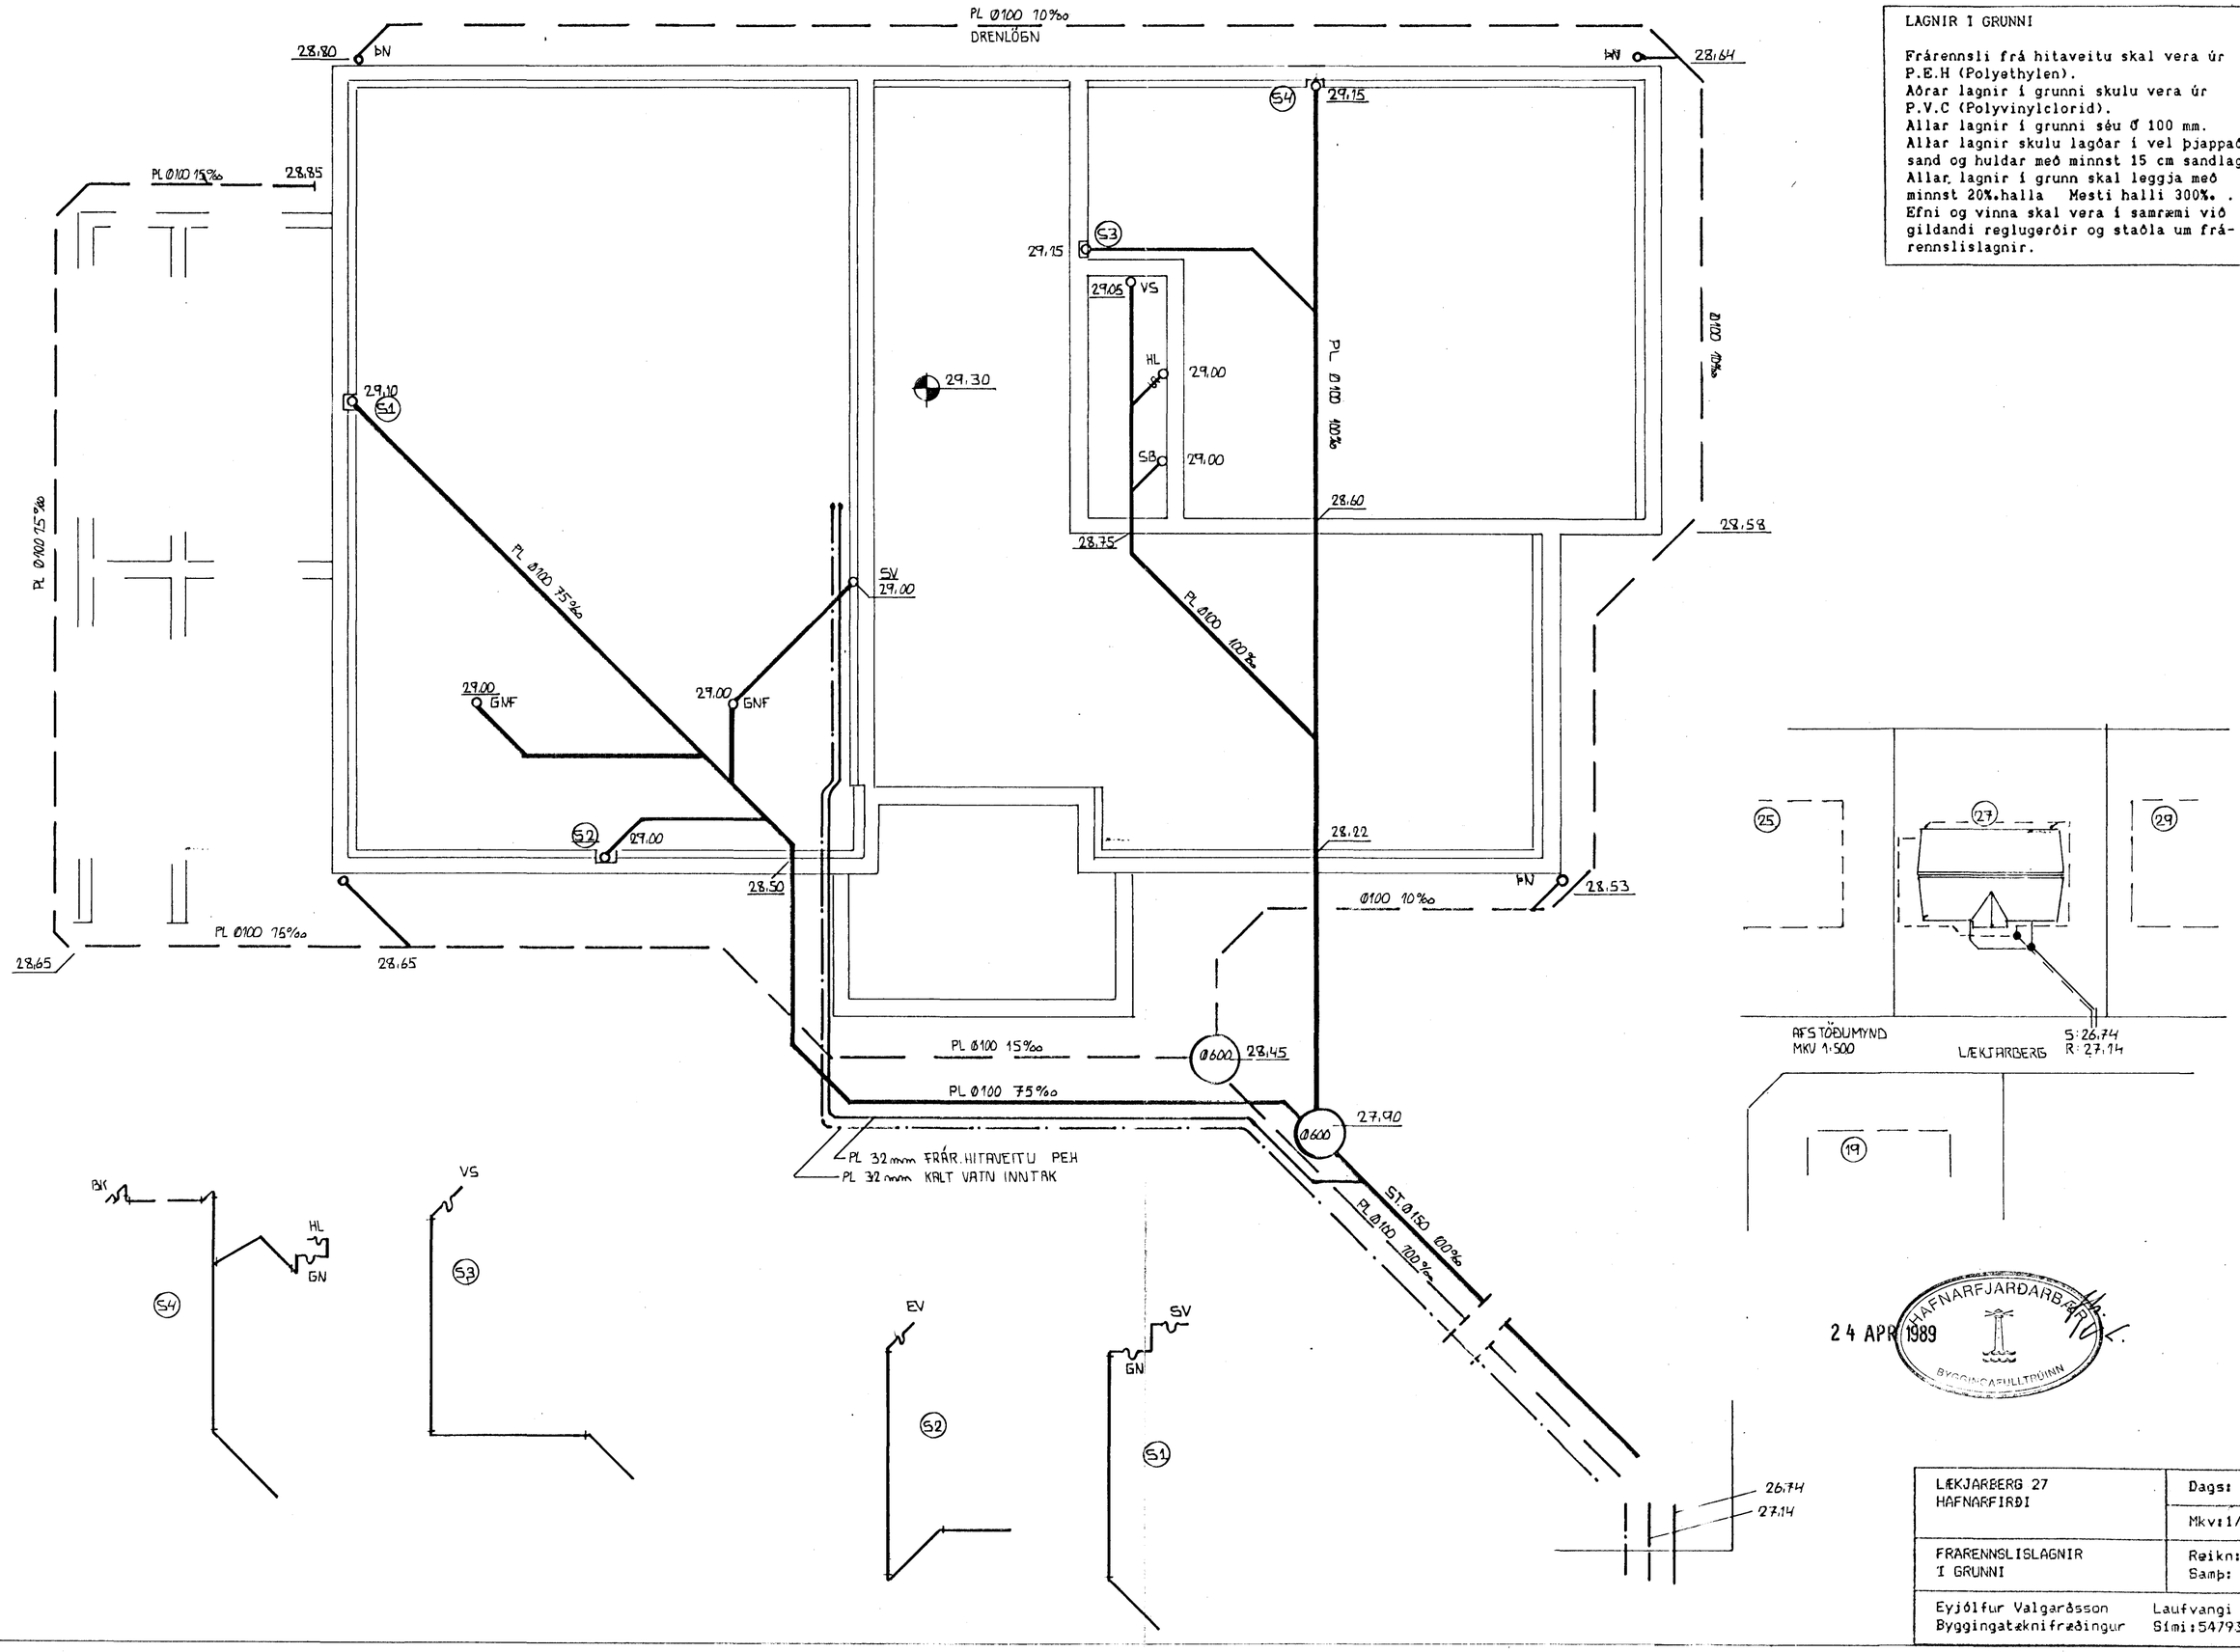

24 APR 1989
HAFNARFJARÐARBÆR
BYGGINGAFULLTRÚINN

LÆKJARBERG 27 HAFNARFIRÐI	Dags: MAR'89 Mkv:1/50
FRARENNSLISLAGNIR I GRUNNI	Reikn:EV Samþ: EV
Eyjólfur Valgarðsson Byggingatæknifræðingur	Laufvangi 12 Sími:54793