



Samþykkt á fundi bygginga-  
nefndar þ. 2.12.1994  
BYGGINGAFULLTRÚINN  
Í HAFNARFIRÐI  
Sigrún Halldóttir

**SKÝRINGAR**

- |                    |                              |                       |
|--------------------|------------------------------|-----------------------|
| 1. ANDD.           | ÍBÚÐ A EFRI HÆÐ BRÚTTÓ       | 165,00 m <sup>2</sup> |
| 2. FORSTOFA        | ÍBÚÐ A NEDRI HÆÐ BRÚTTÓ      | 22,10 m <sup>2</sup>  |
| 3. WC.             | ÍBÚÐ A SAMTALS               | 187,10 m <sup>2</sup> |
| 4. BAÐ             | BÍLGEYMSLA BRÚTTÓ            | 56,20 m <sup>2</sup>  |
| 5. HJÓNAHERB.      | RÚMMÁL HÚSS SAMTALS          | 880,50 m <sup>3</sup> |
| 6. GANGUR          | RÚMMÁL BÍLGEYMSLU OG GEYMSLU | 168,75 m <sup>2</sup> |
| 7. STOFUR          |                              |                       |
| 8. ELDHÚS          |                              |                       |
| 9. ÞVOTTUR-GEYMSLA |                              |                       |
| 10. HERBERGI       |                              |                       |
| 11. HERBERGI       |                              |                       |
| 12. SKÁLI          |                              |                       |
| 13. GEYMSLA        |                              |                       |
| 14. BÍLGEYMSLA     |                              |                       |

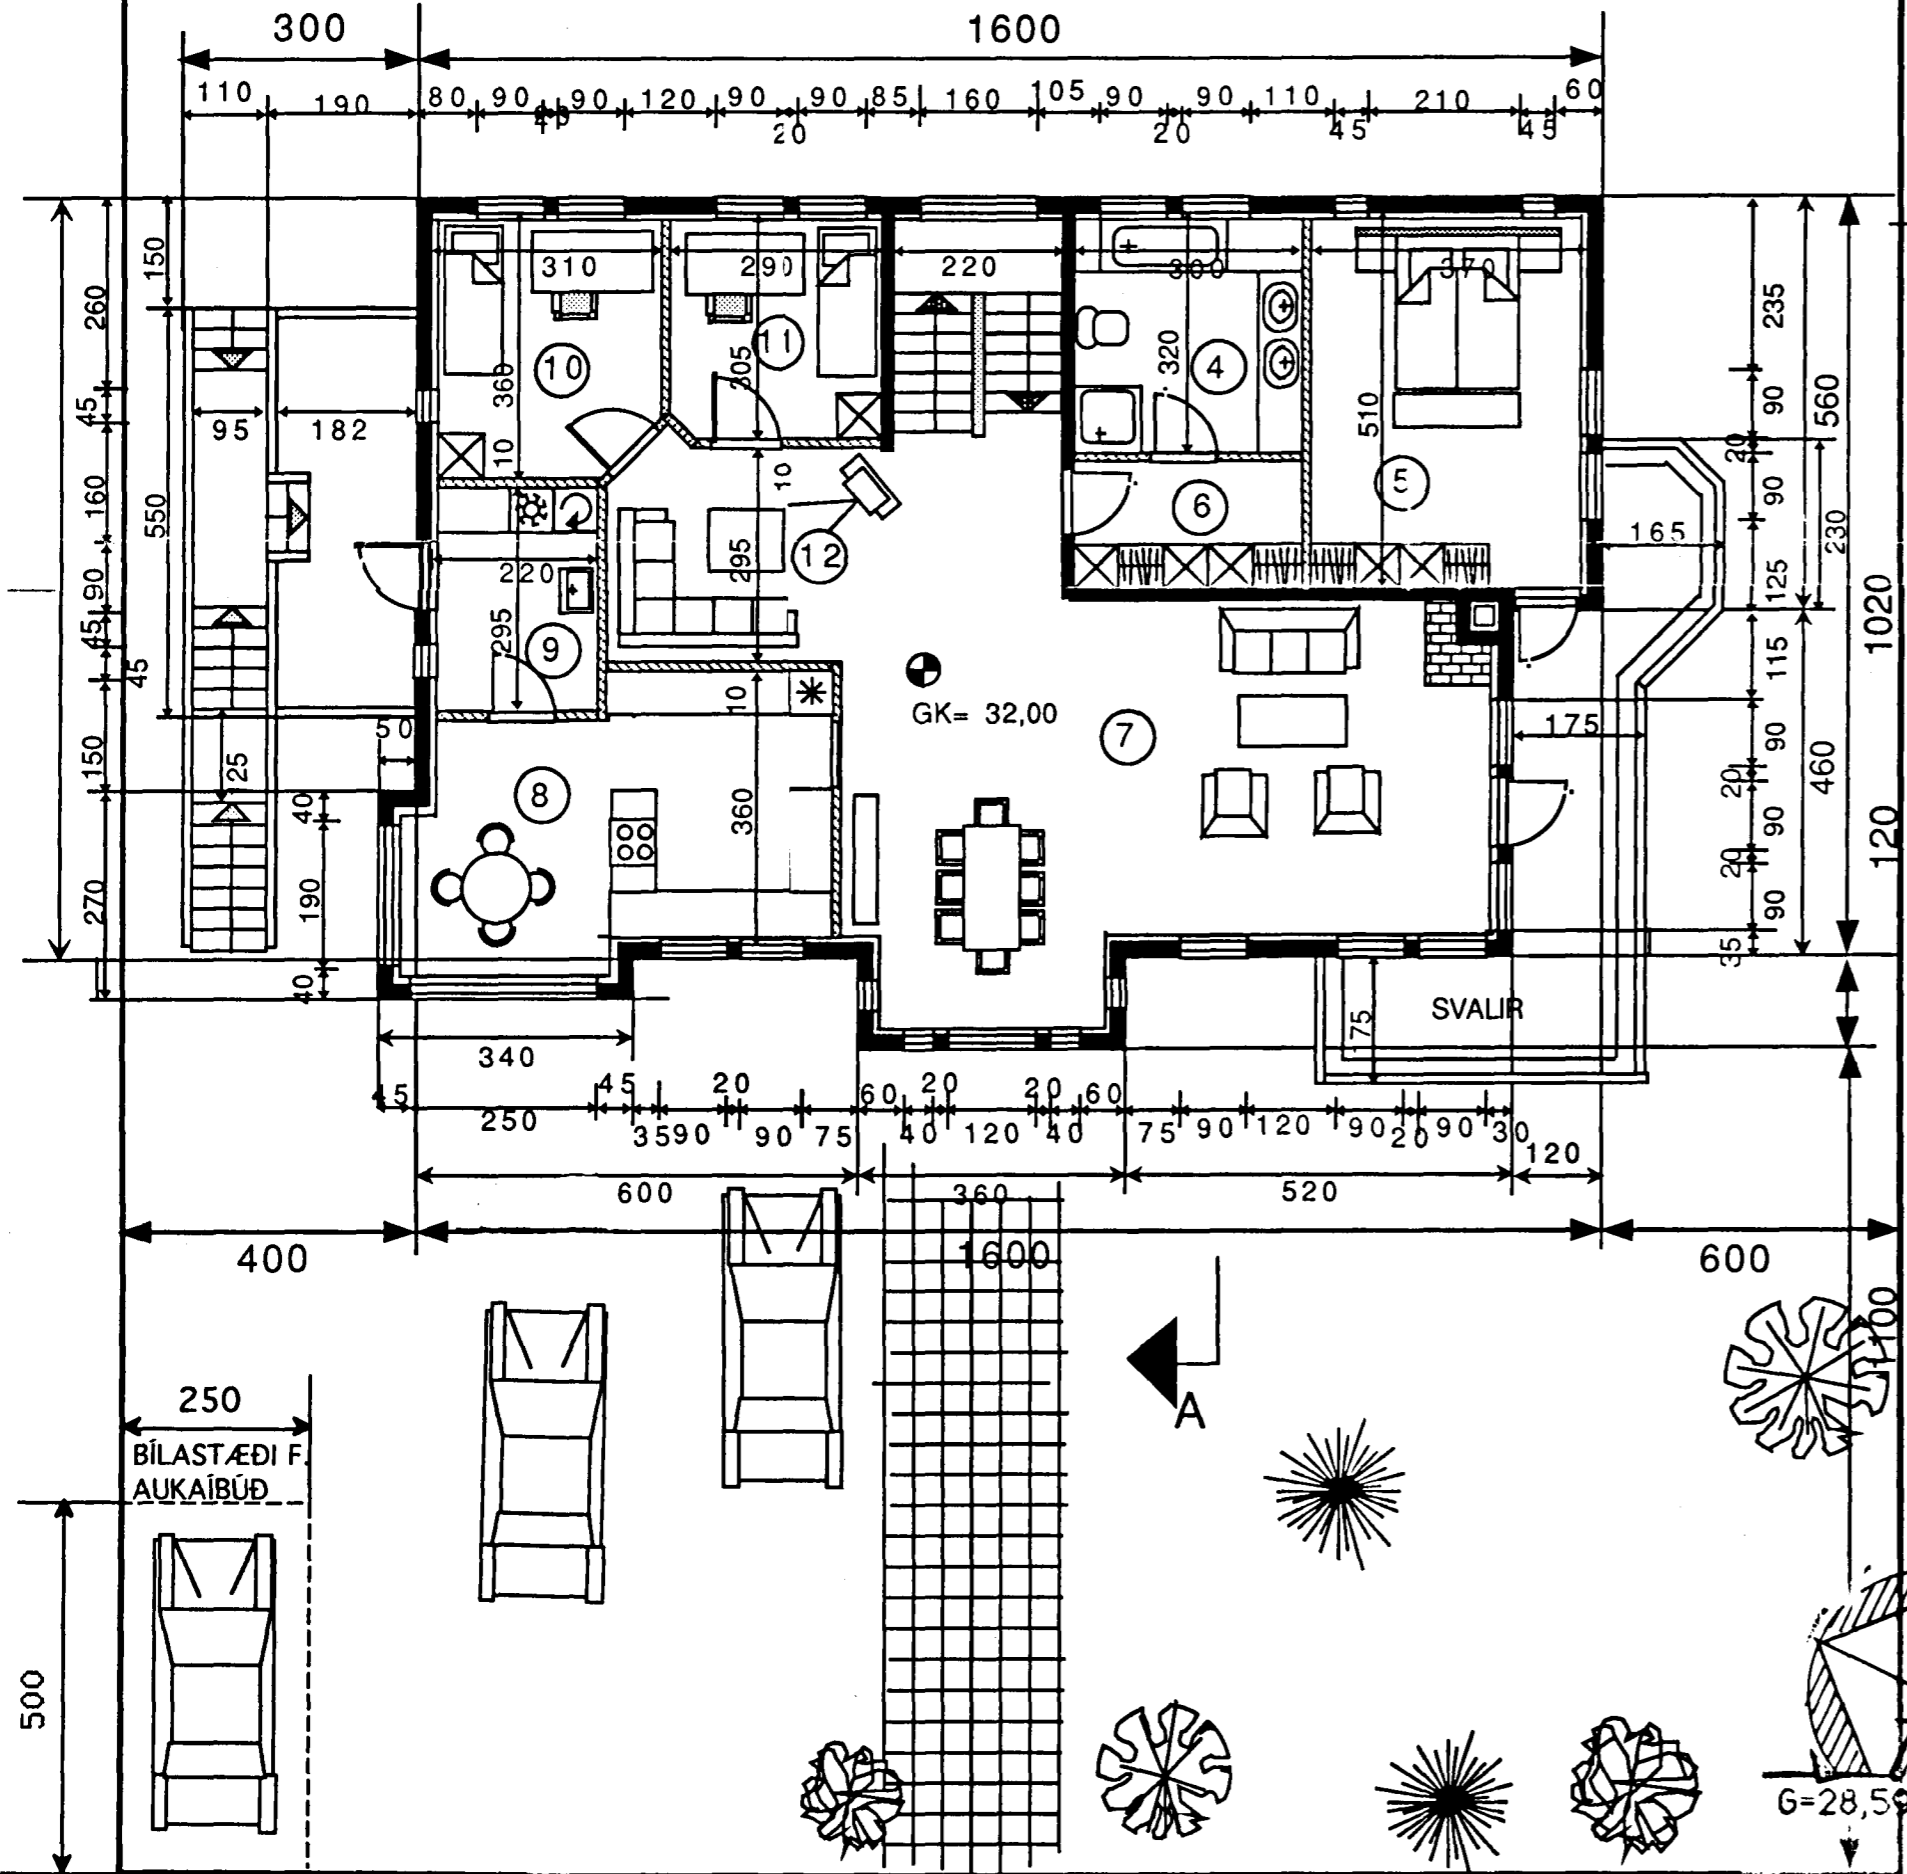


GRUNNMYND 1. HÆÐ 1:100

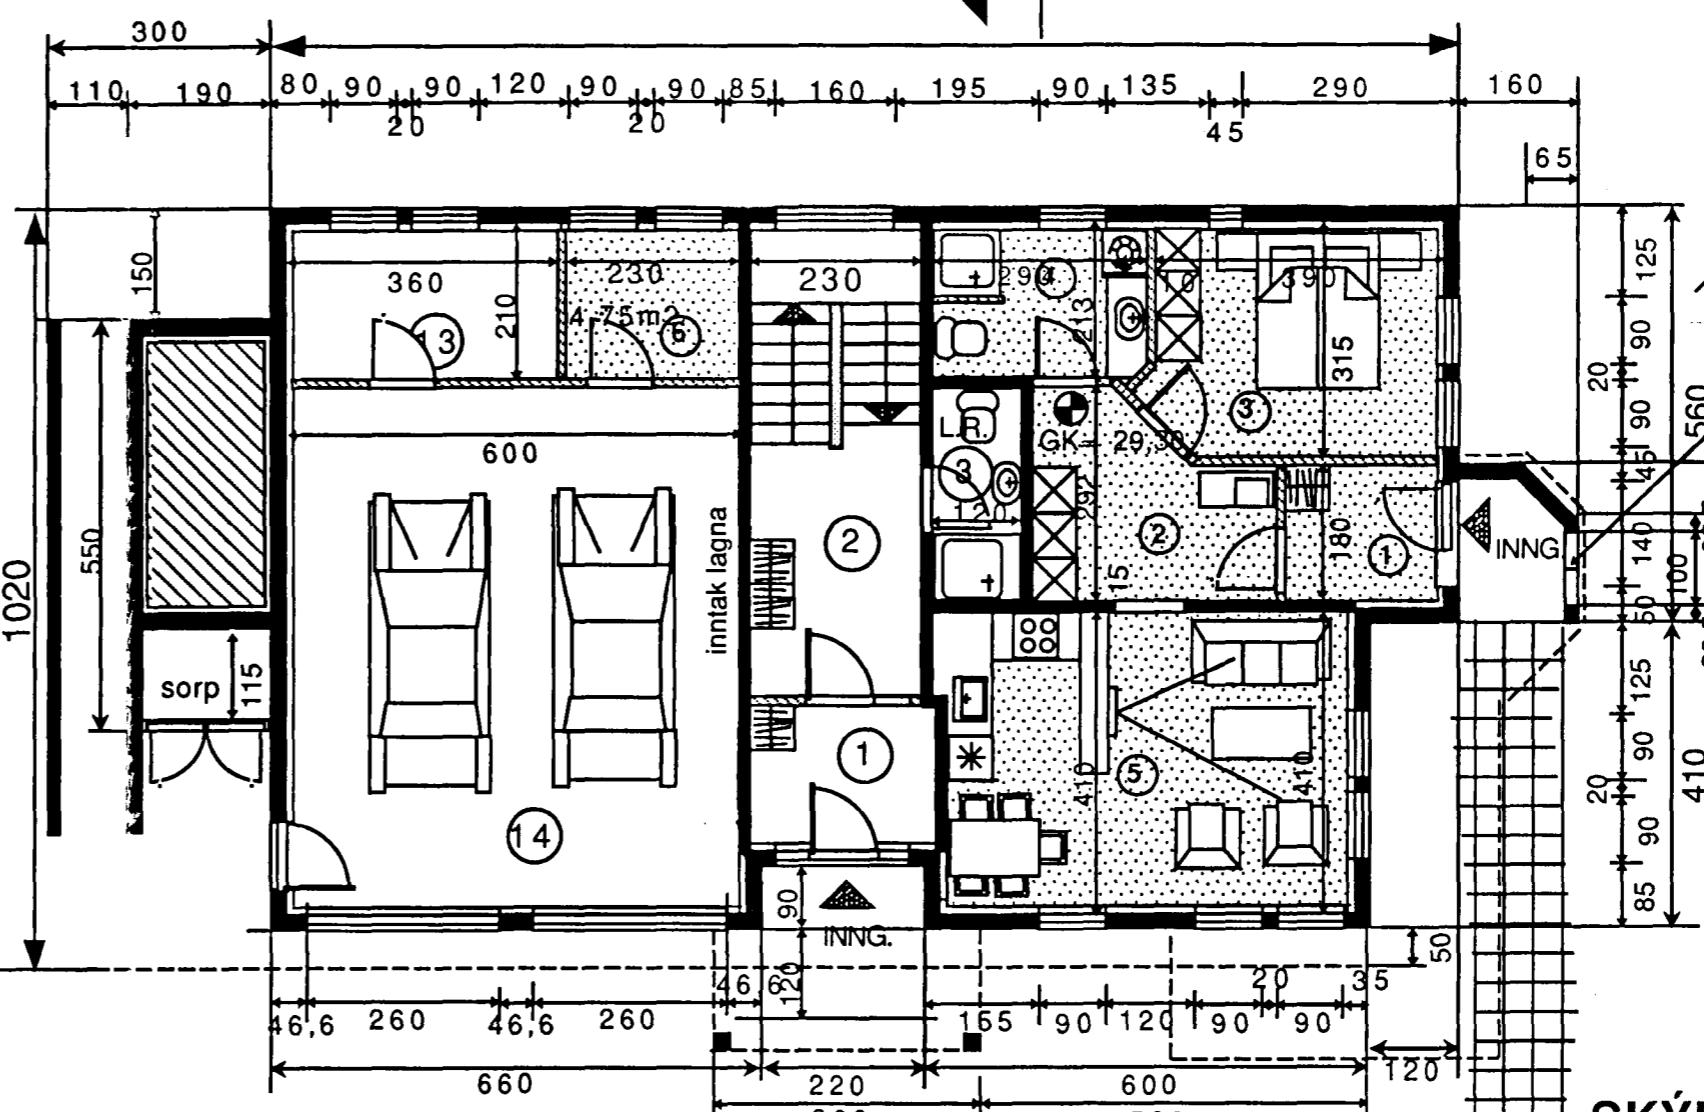


- ÍBÚÐ B. herbergi nettó**
- |             |                                |
|-------------|--------------------------------|
| 1. Anddyri  | 3,70 m <sup>2</sup>            |
| 2. Forstofa | 5,80 m <sup>2</sup>            |
| 3. Hjón     | 11,60 m <sup>2</sup>           |
| 4. Baðherb. | 5,80 m <sup>2</sup>            |
| 5. Stofa    | eldhúskr. 21,50 m <sup>2</sup> |
| 6. Geymsla  | 4,75 m <sup>2</sup>            |

**SKÝRINGAR**  
ÍBÚÐ B. BRÚTTÓ 65,70 m<sup>2</sup>  
ÍBÚÐ B. NETTÓ 56,90 m<sup>2</sup>  
AUKNING RÚMMETRA = 93,74 m<sup>3</sup>


GRUNNMYND 1. HÆÐ 1:100

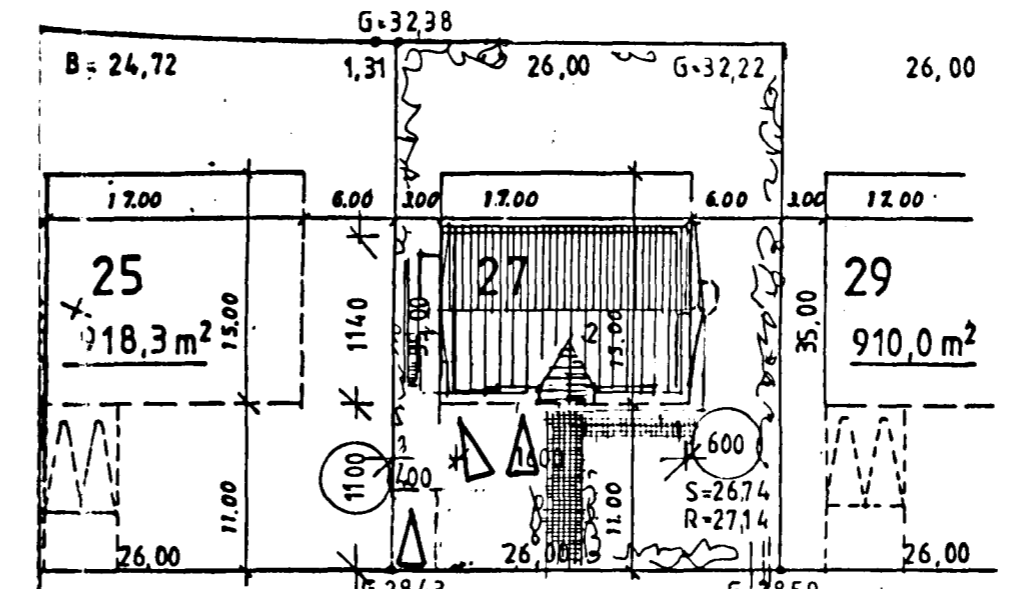

LÆKJARBERG

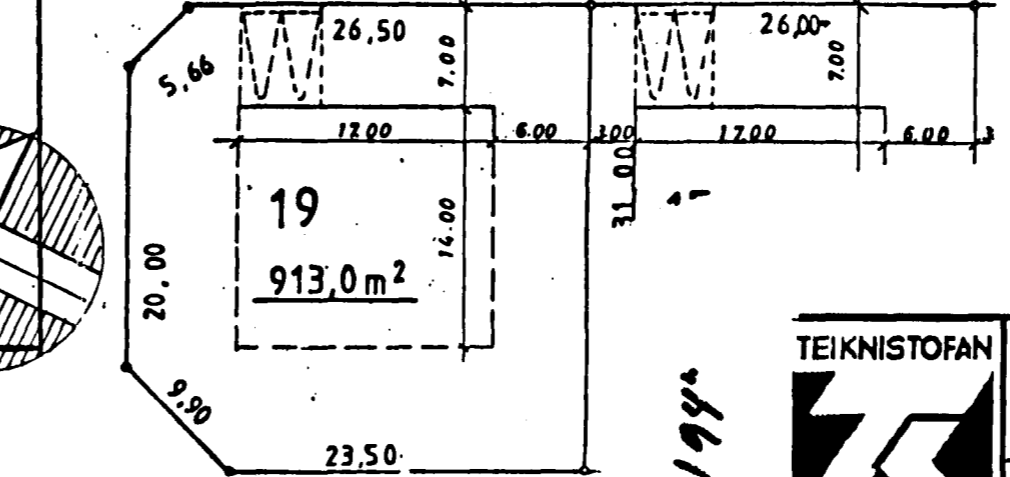

AFSTÖÐUMYND 1:500 LÆKJARBERG

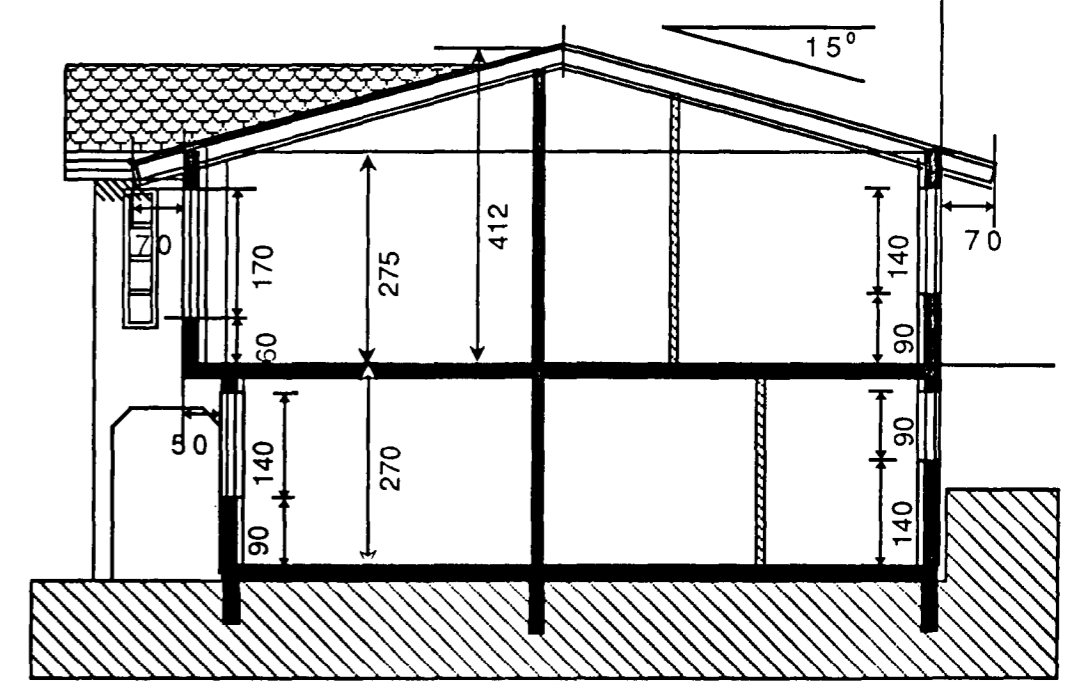

SNID A-A

<b>TEIKNISTOFAN</b> 	Verkefni	LÆKJARBERG 27 HAFNARFIRÐI AUKAÍBÚÐ	kvarði	1:100	verk.nr.
	Heiti	GRUNNMYNDIR SNID SKÝRINGAR AFSTÖÐUMYND	dags.	APRÍL. 92	typa nr.
			hönnun	GG.	teikn nr.
			teikn	GG.	<b>A -1</b>

12. JAN 94