



GRUNNMYND 1:50

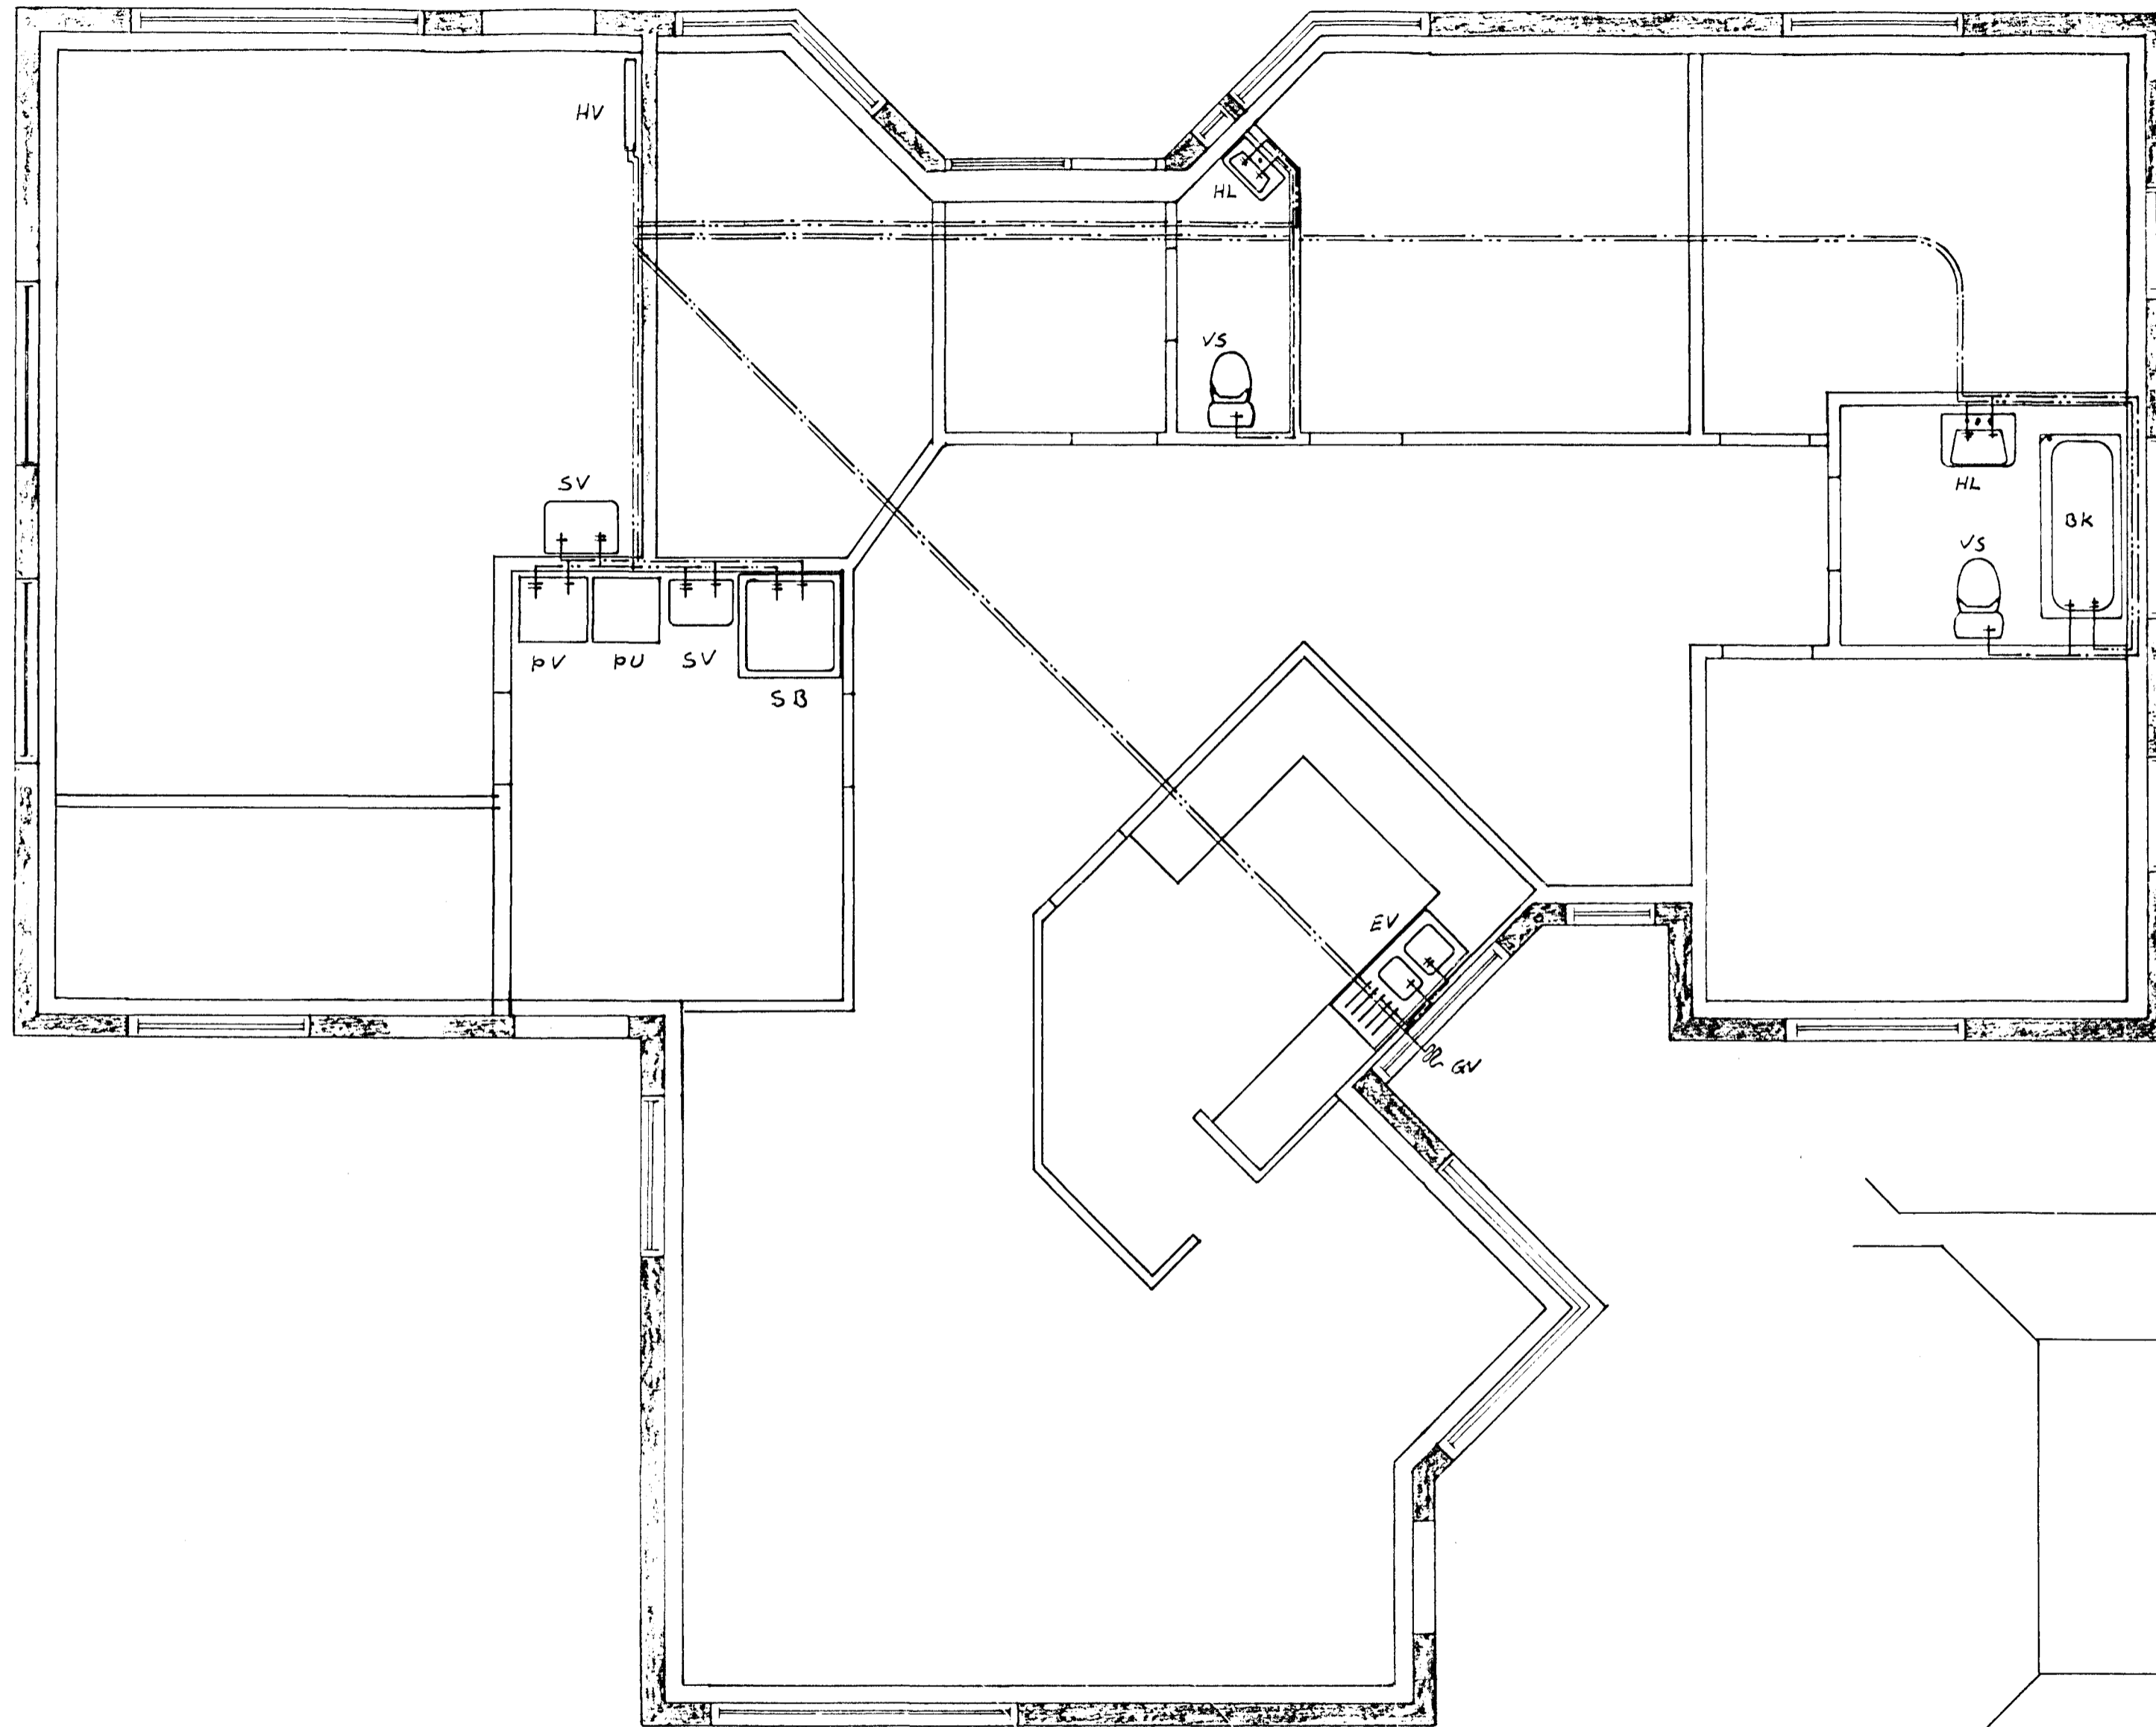

AFSTÖÐUMYND 1:500

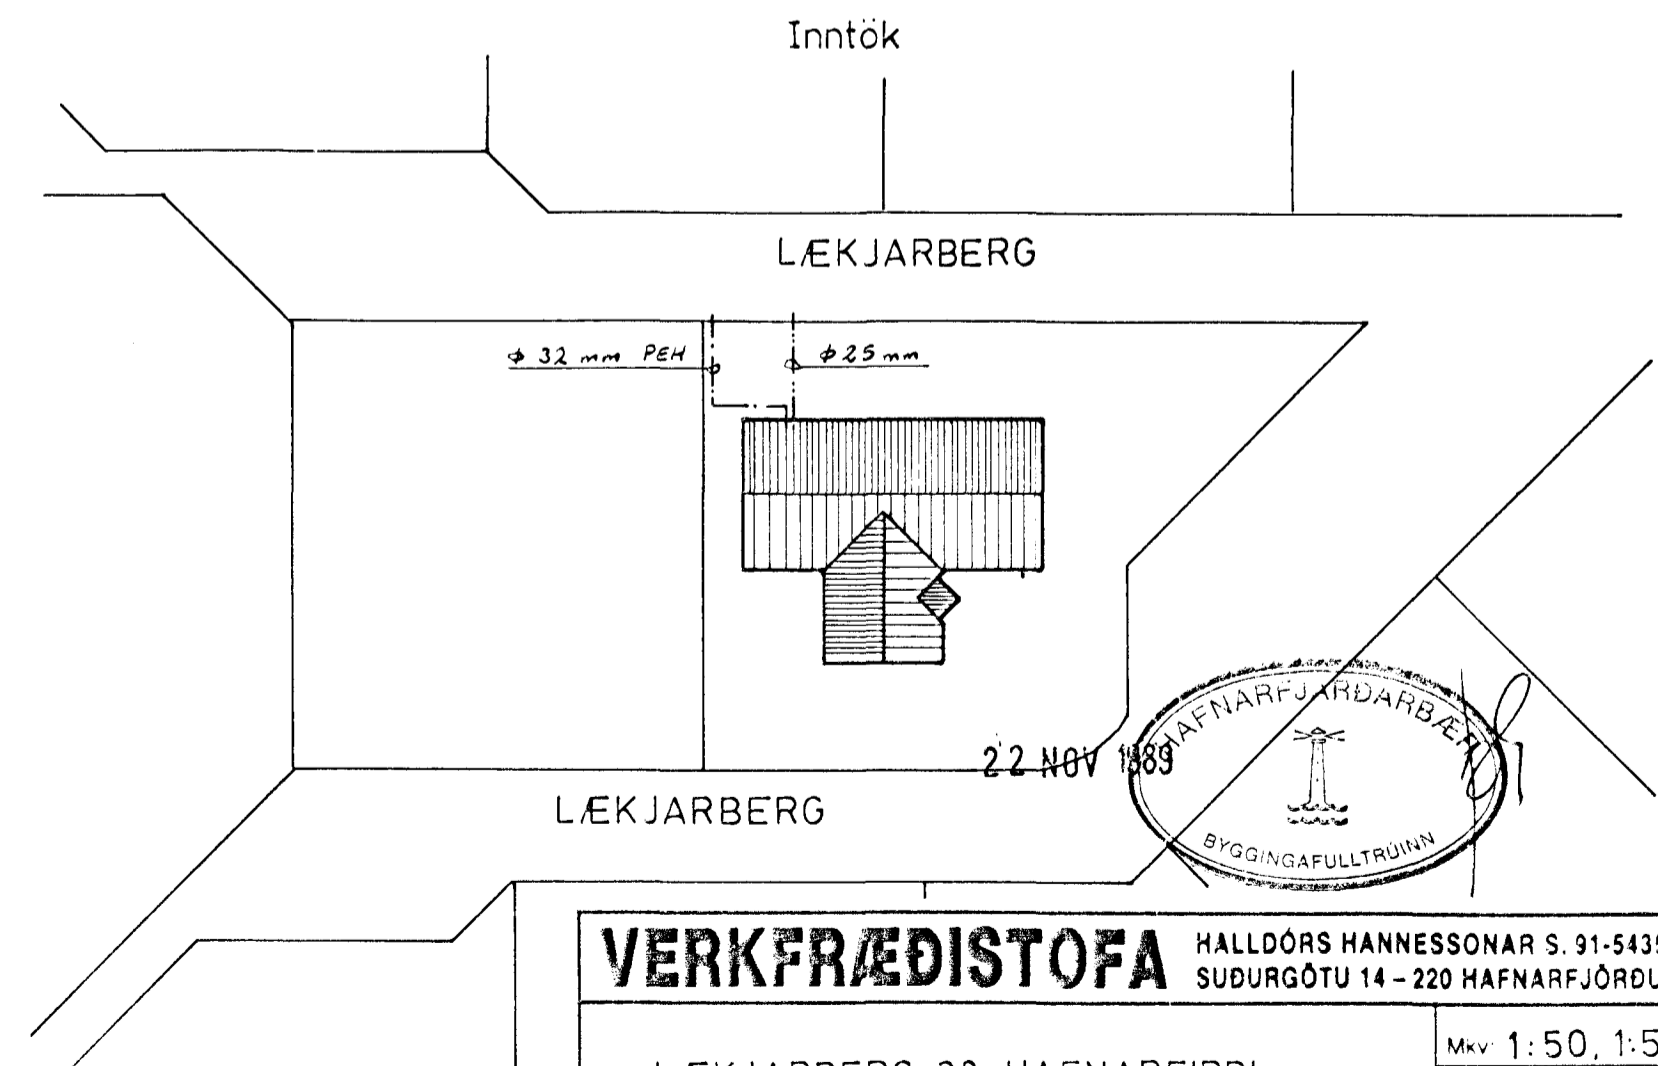

| | | | |
|----------------------------|--|--|--|
| VERKFRÆÐISTOFA | | HALLDÓRS HANNESSONAR S. 91-54355 SUDURGÖTU 14 - 220 HAFNARFJÓRDUR | |
| LÆKJARBERG 28, HAFNARFIRÐI | | Mkv. 1: 50, 1: 500 | |
| VATNSLAGNIR, GRUNNMYND OG | | Reiknað <i>Sigur B.</i> | |
| AFSTÖÐUMYND | | Teiknað <i>Sigur B.</i> | |
| Verk | | Yfirlitað | |
| Blað nr. 3.1 | | Dags: Agust '89 | |