
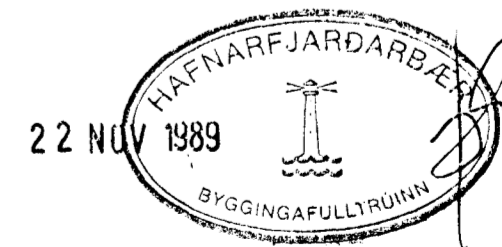


RÚMMYND 1:50

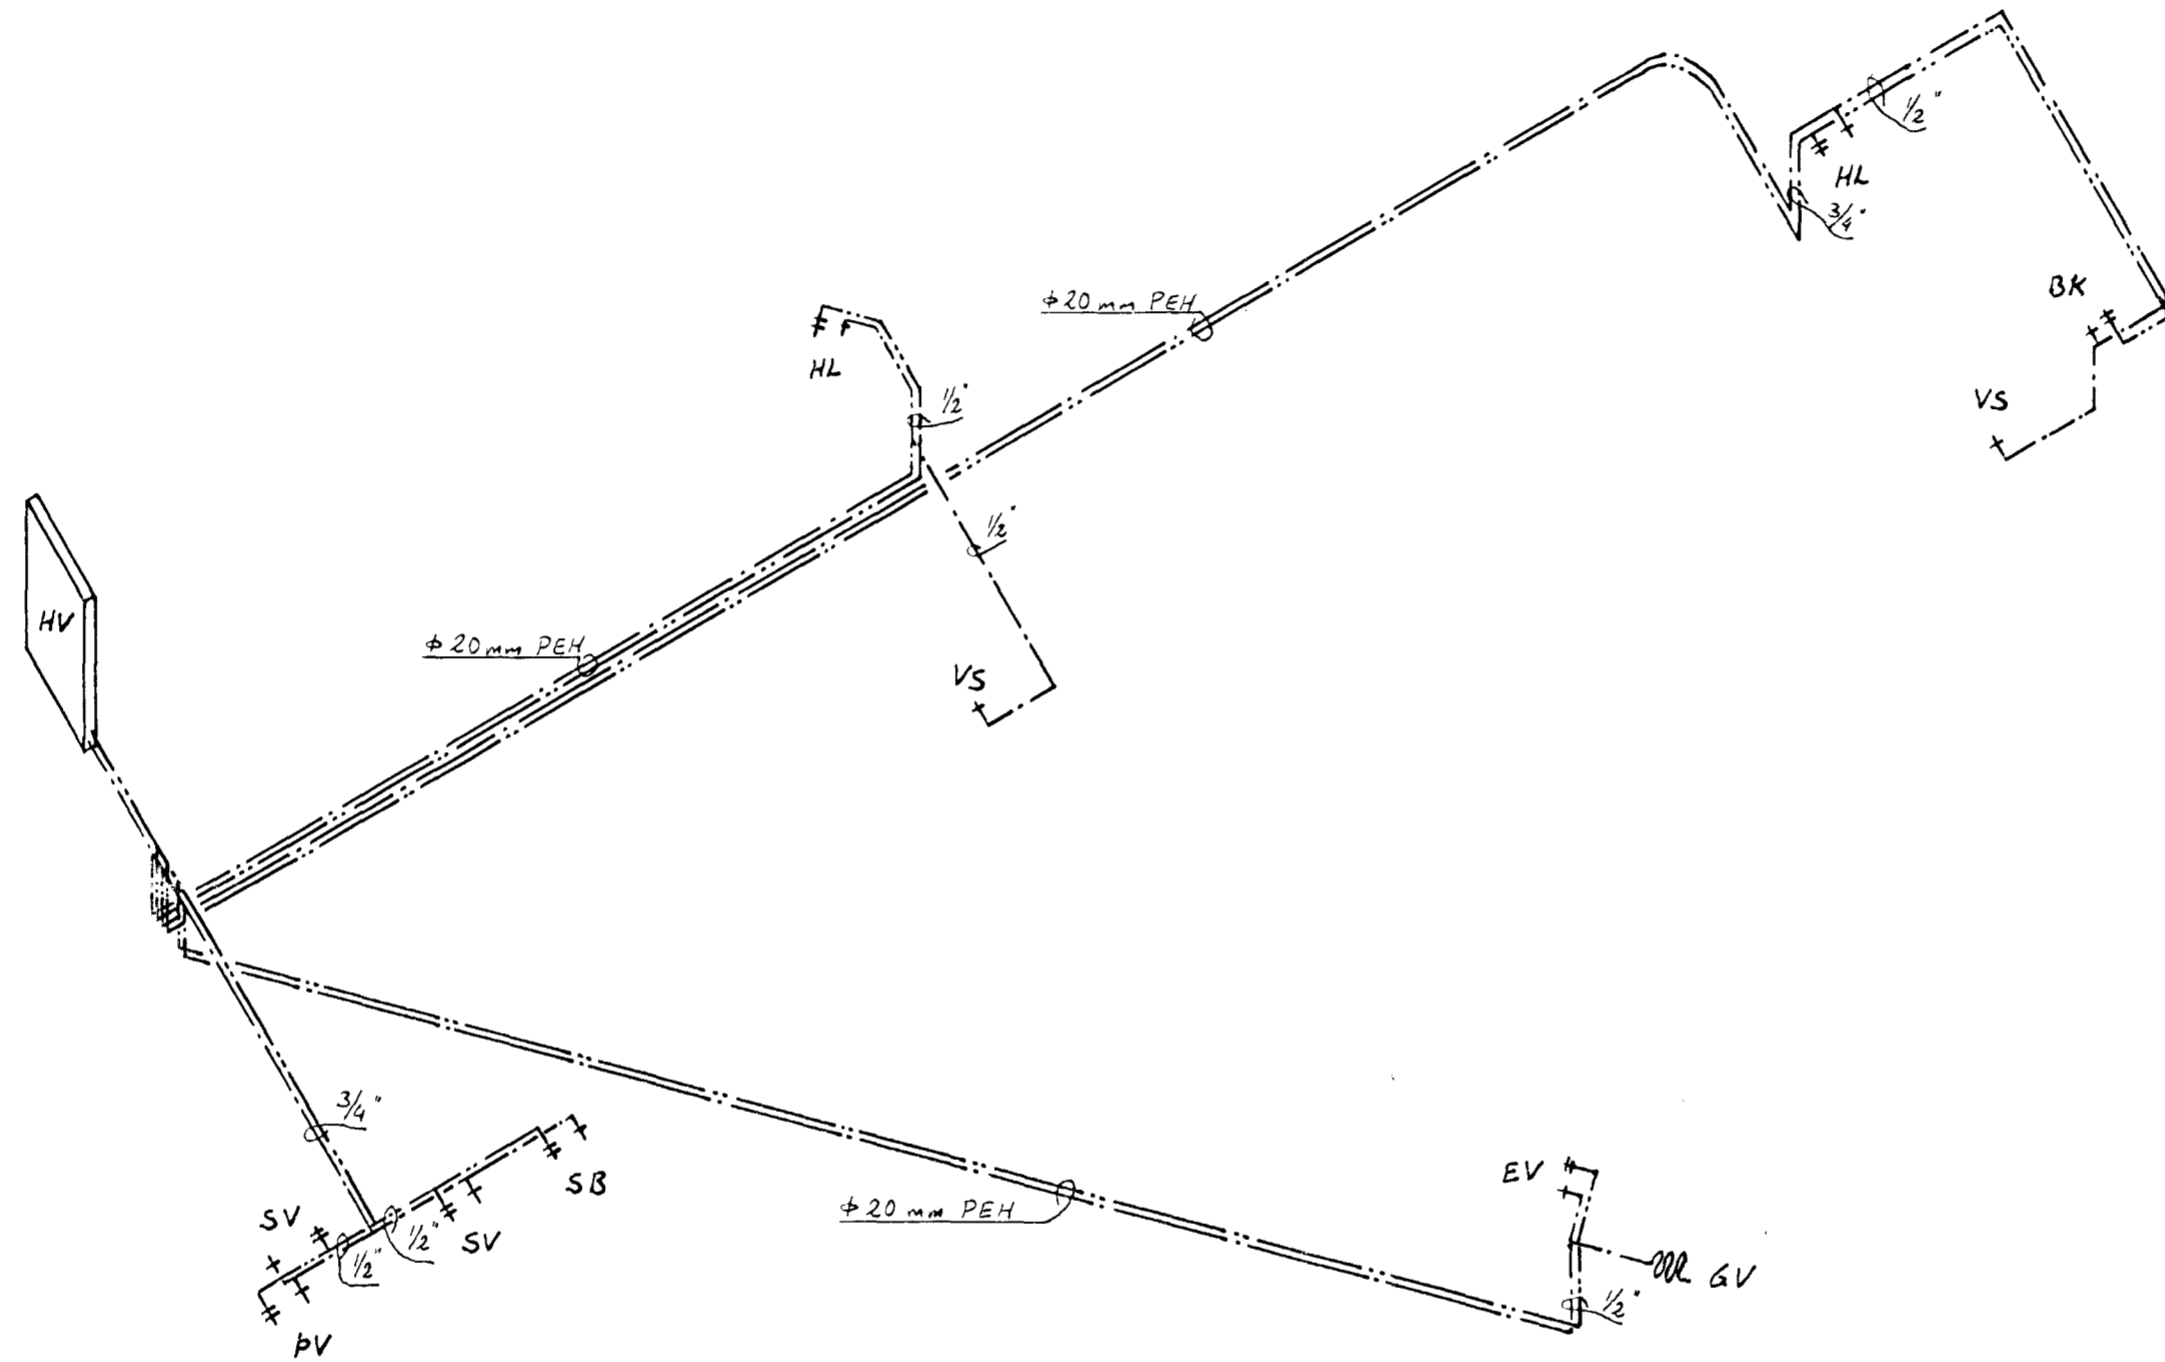

VERKFRÆDISTOFA		HALLDÓRS HANNESSONAR S. 91-54355 SUÐURGÖTU 14 - 220 HAFNARFJÓRDUR	
LÆKJARBERG 28 HAFNARFIRÐI		Mkv: 1:50	
VATNSLAGNIR, RÚMMYND		Reiknað: <i>Sigur B.</i>	
		Teiknað: <i>Sigur B.</i>	
		Yfirfarið:	
Verk:	Blað nr: 3.2	Dags: Ágúst '89	