
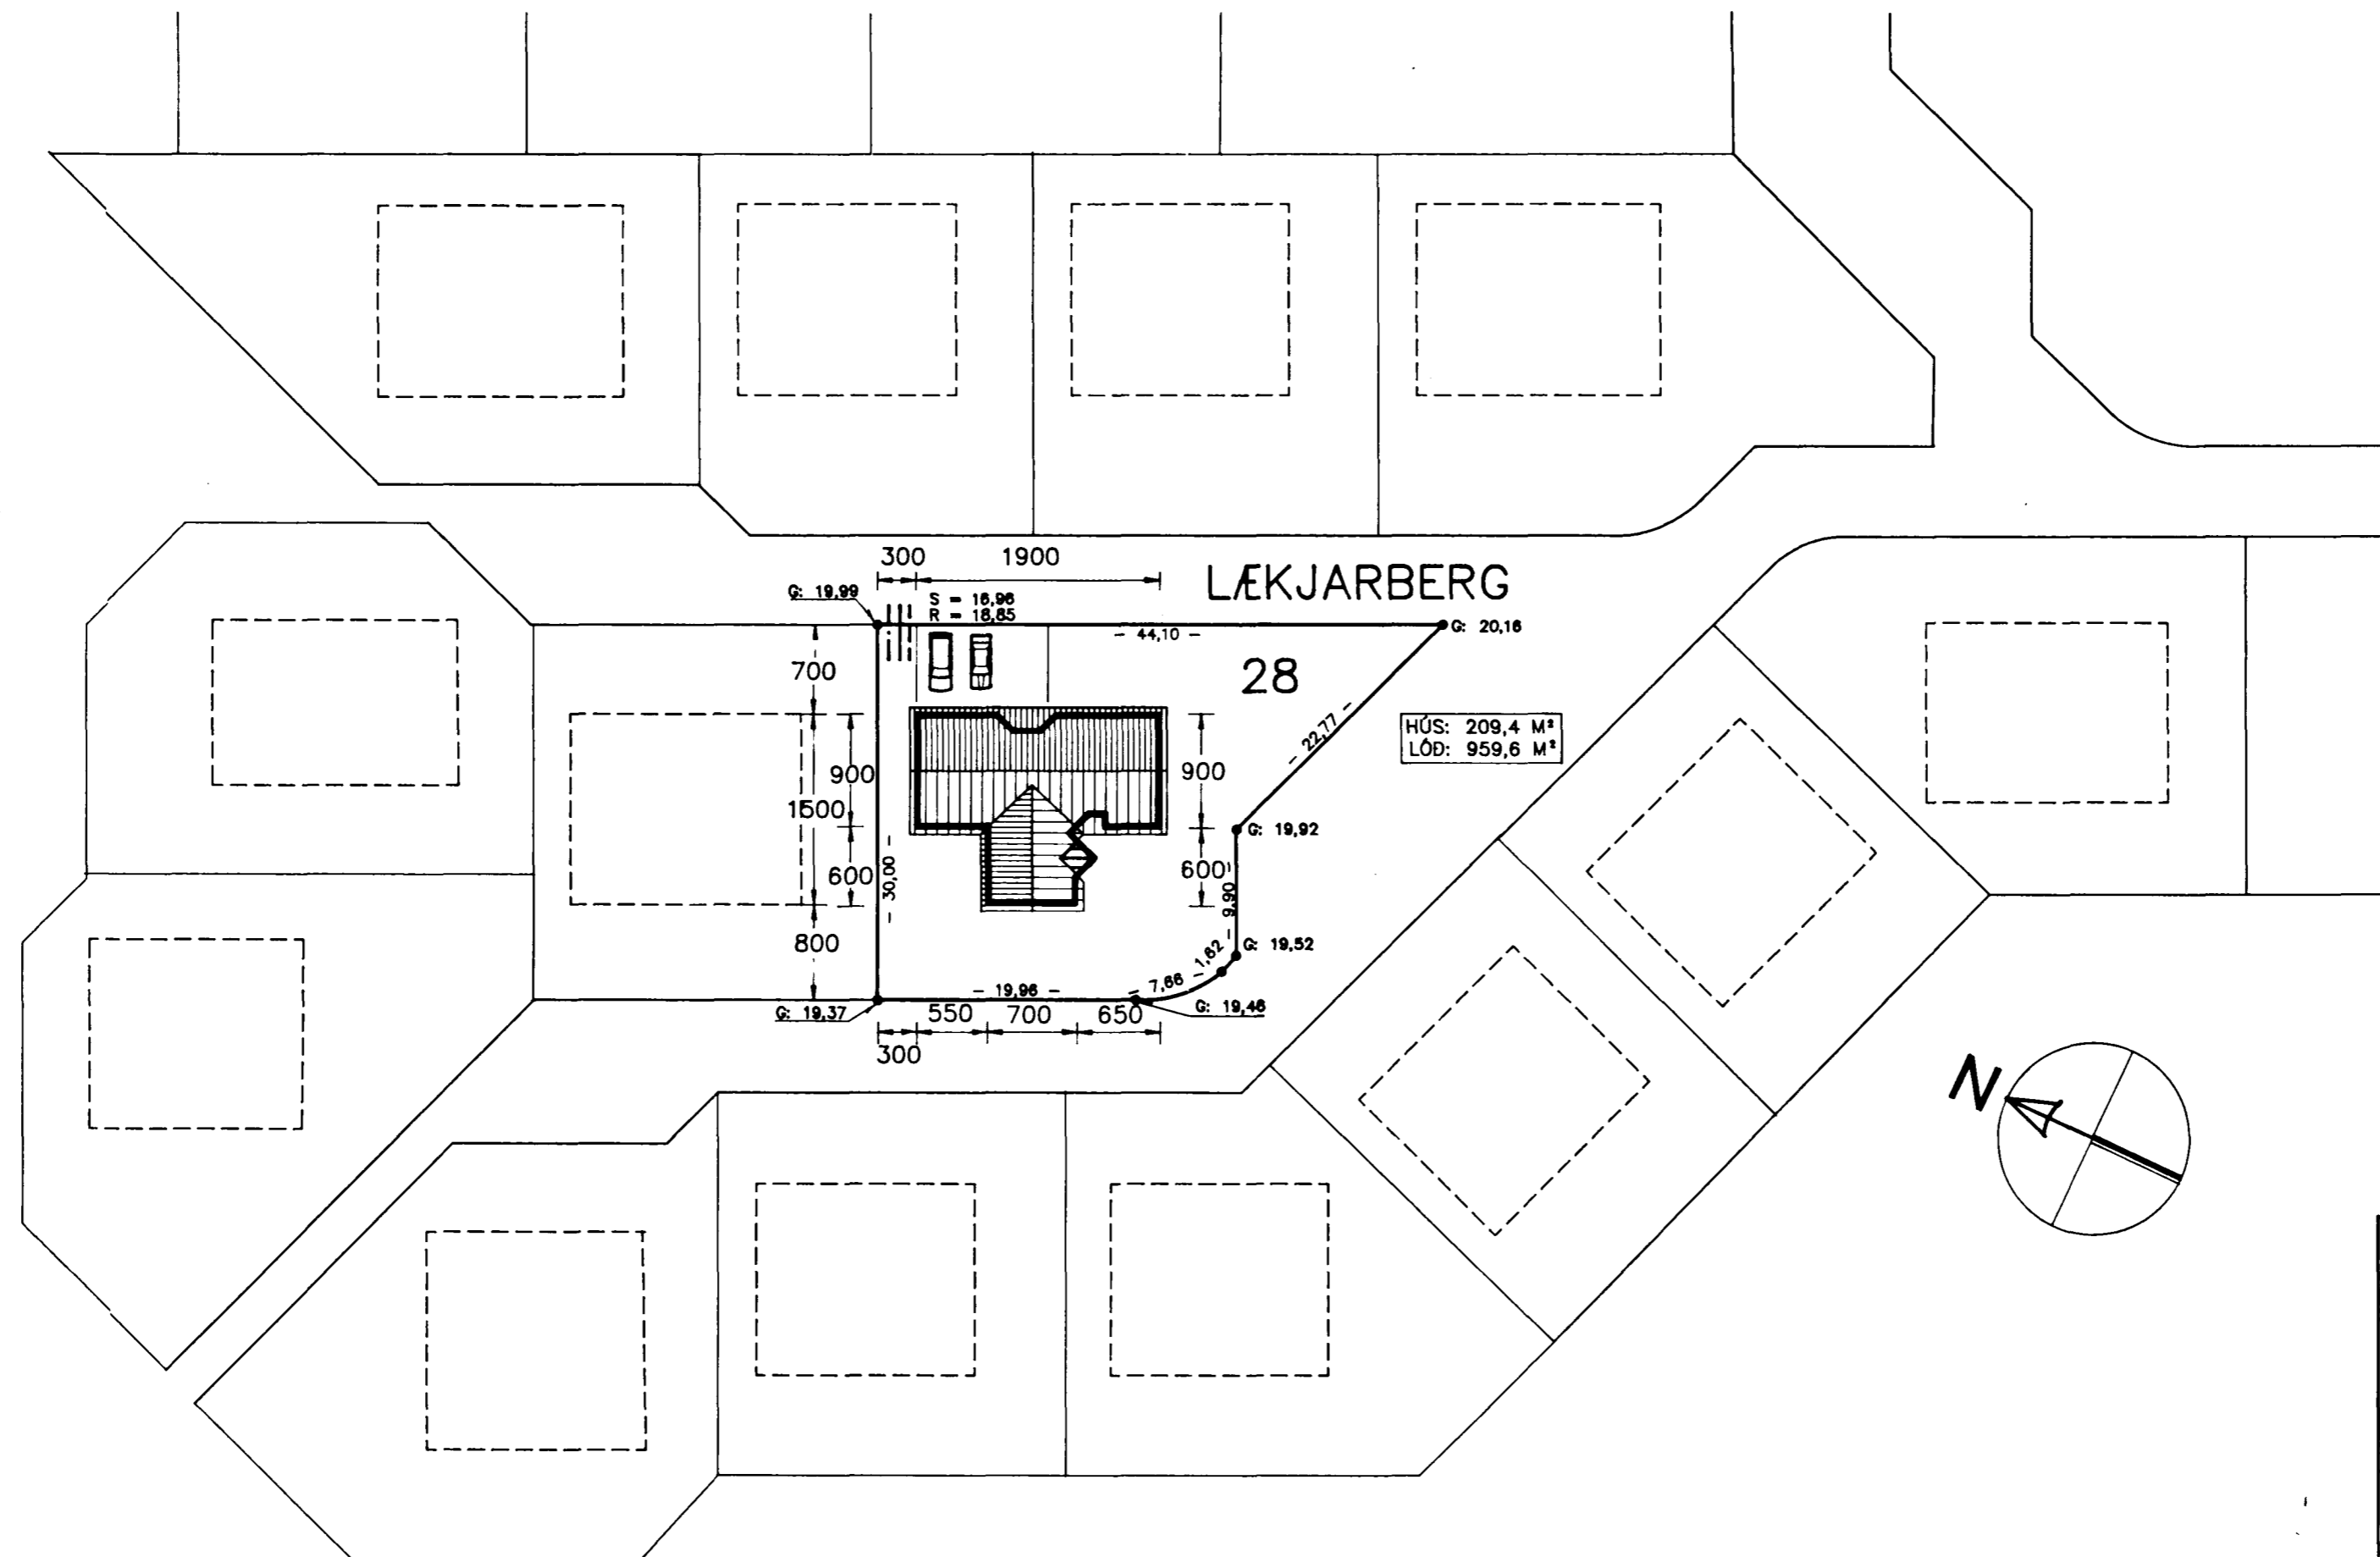


Samþykkt á fundi bygginga-  
nefndar þ. 6. 17. 1989

BYGGINGAFULLTRÚINN  
Í HAFNARFIRÐI

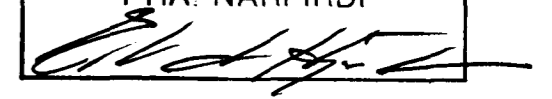

# LÆKJARBERG 28

## HAFNARFIRÐI

AFSTÖÐUMYND

MÁL: 1:500

TEIKNAD: JÚNÍ 1989

BREYTT:

ERLING G. PEDERSEN ARKITEKT F.A.Í.  
SUDURLANDSBRAUT 4 - REYKJAVÍK

1

