




GRUNNMYND 1:50

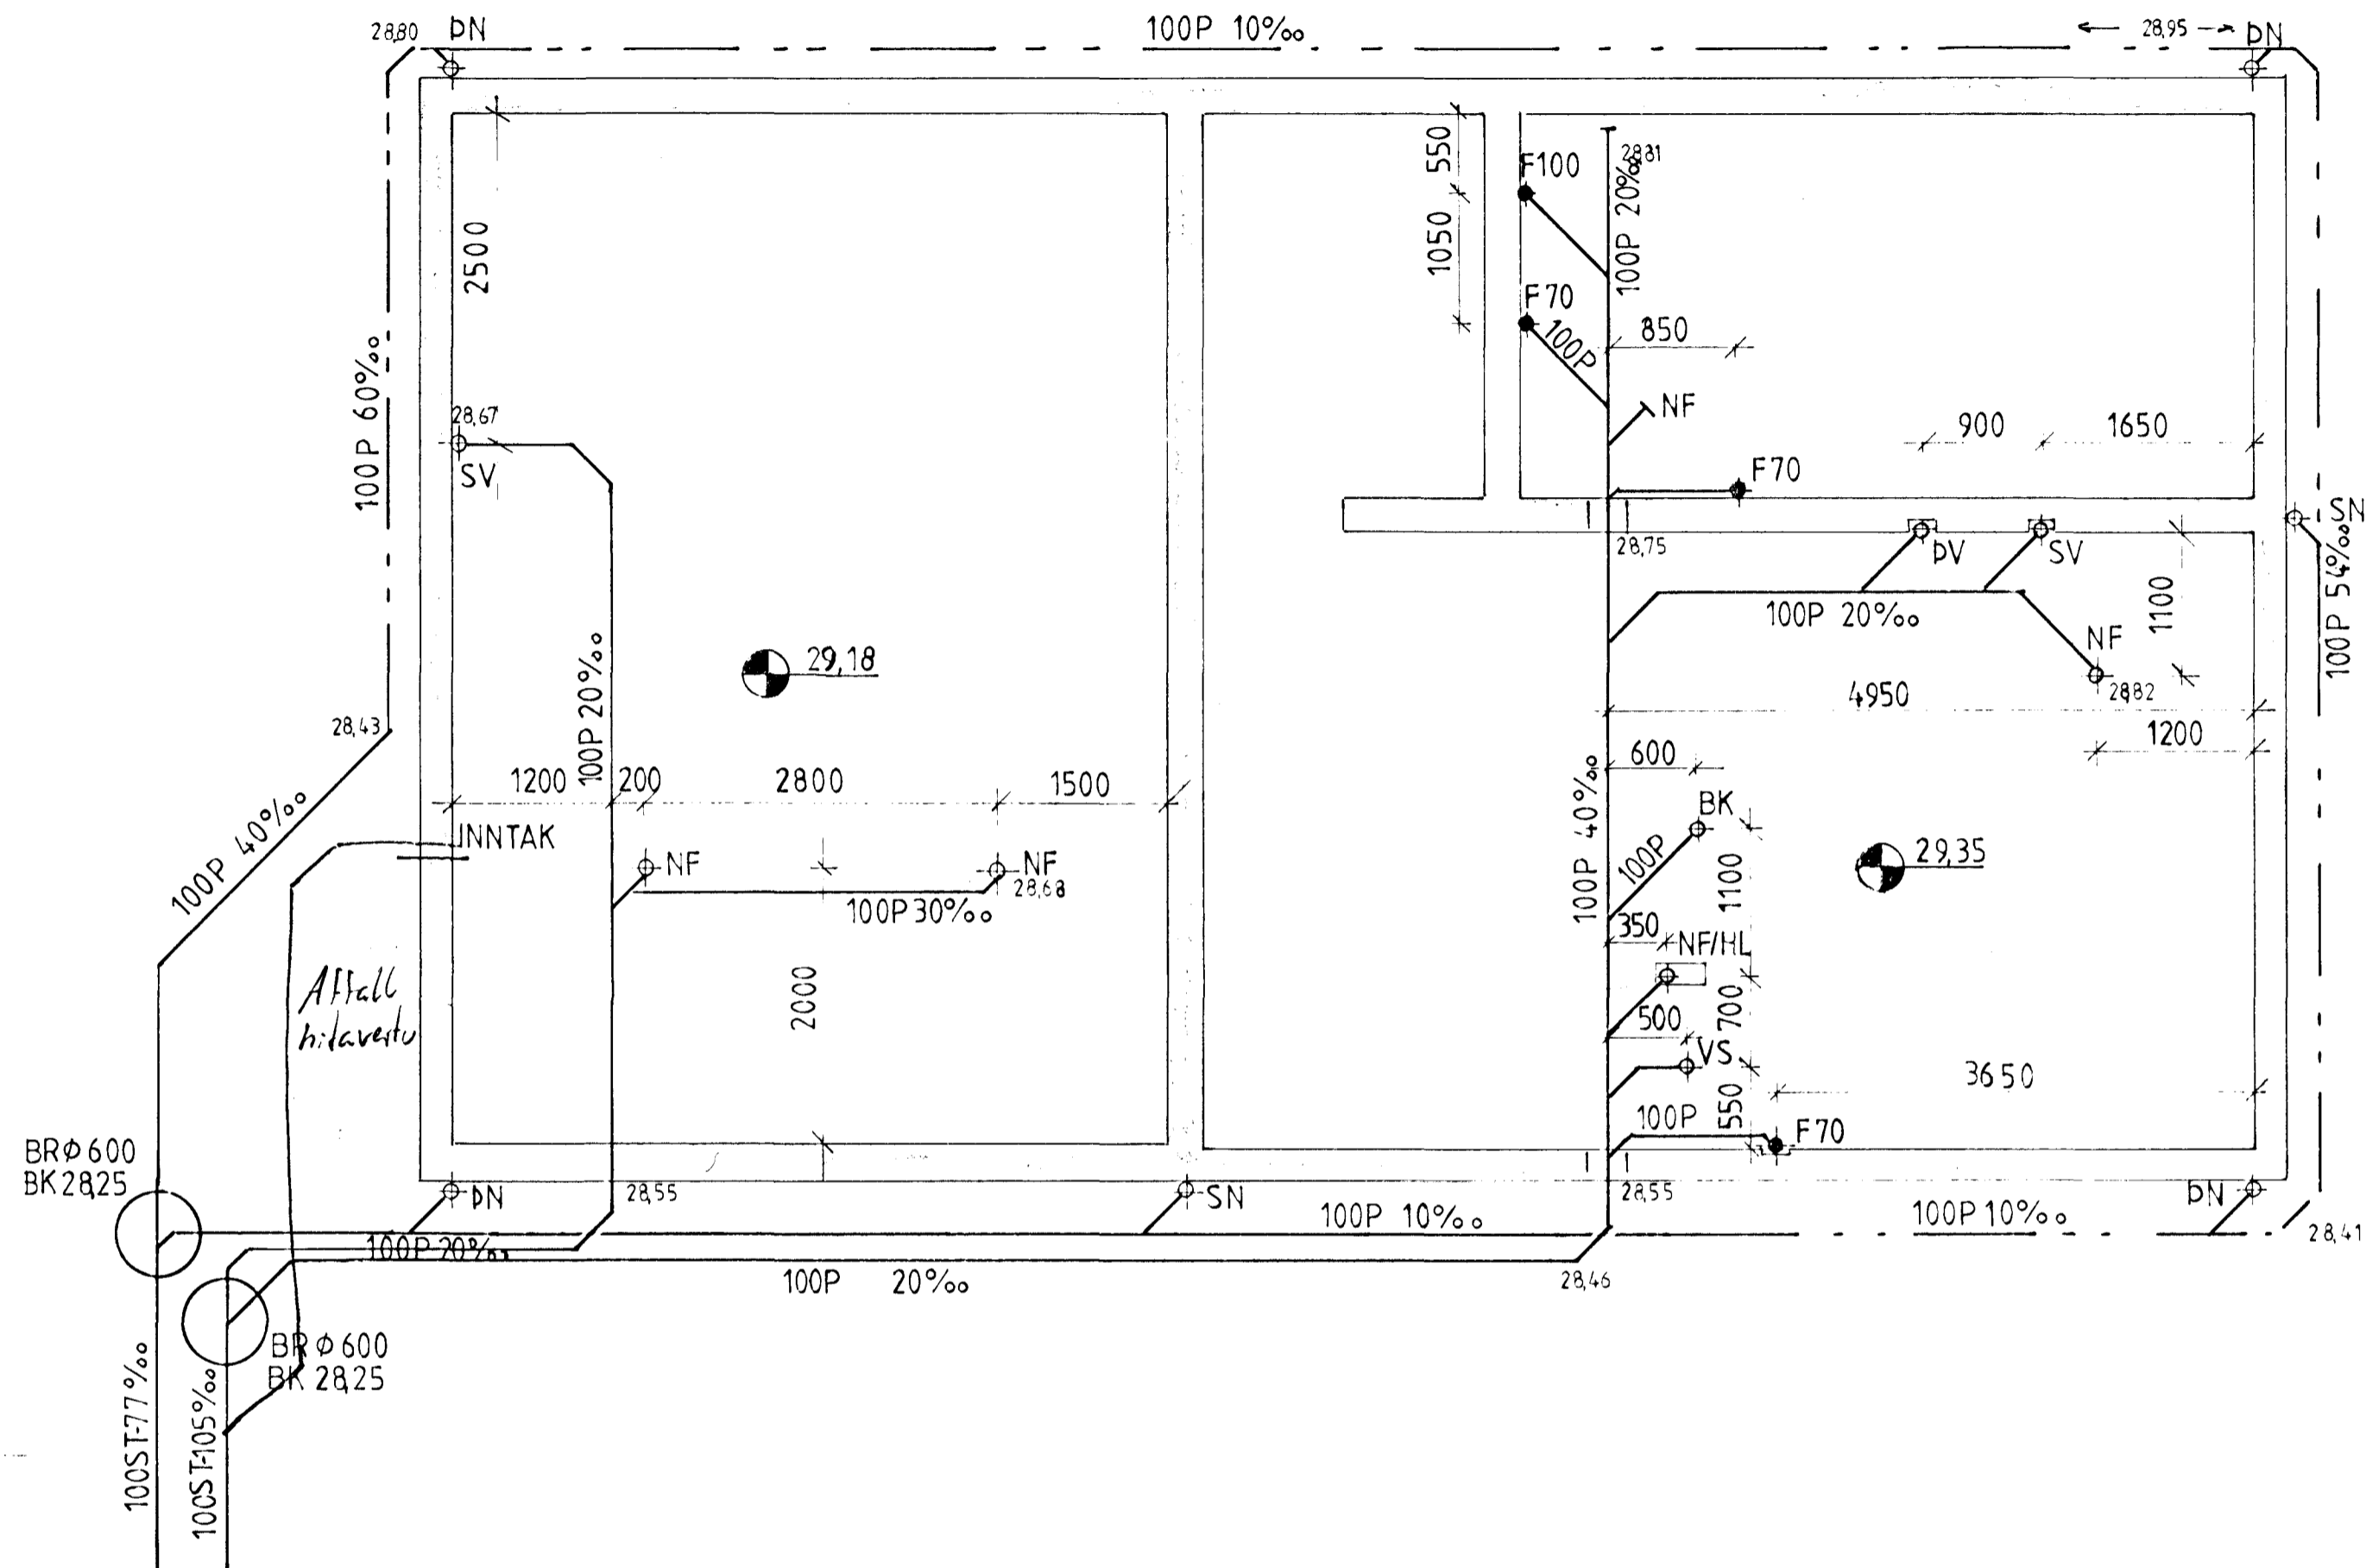

AFSTÖÐUMYND 1:500

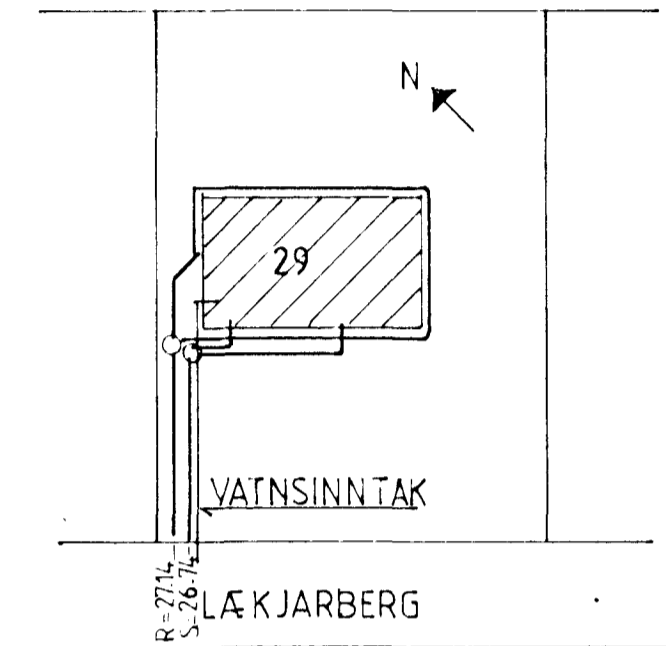

U 8 AUG 1991

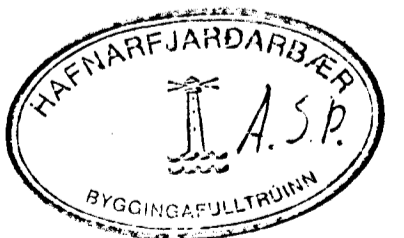

										LÆKJARBERG 29 HAFNARFIRÐI				
										HREINLÆTISLAGNIR				
										LAGNIR Í GRUNNI, AFSTÖÐUMYND				
Teikn.nr.	Tilvisun á teikningu	Br.	Dags.	Eðli breytingar	Br.	Yf.	Samb.	Hannað AP	Teiknað AP	Yfirfarð	Sambykkt <i>Halldórsson</i>	Dagsetning JÚNÍ 1991	Verk nr 9101	Teikn nr 2,02