



GRUNNMYND 2. HÆÐ 1:50

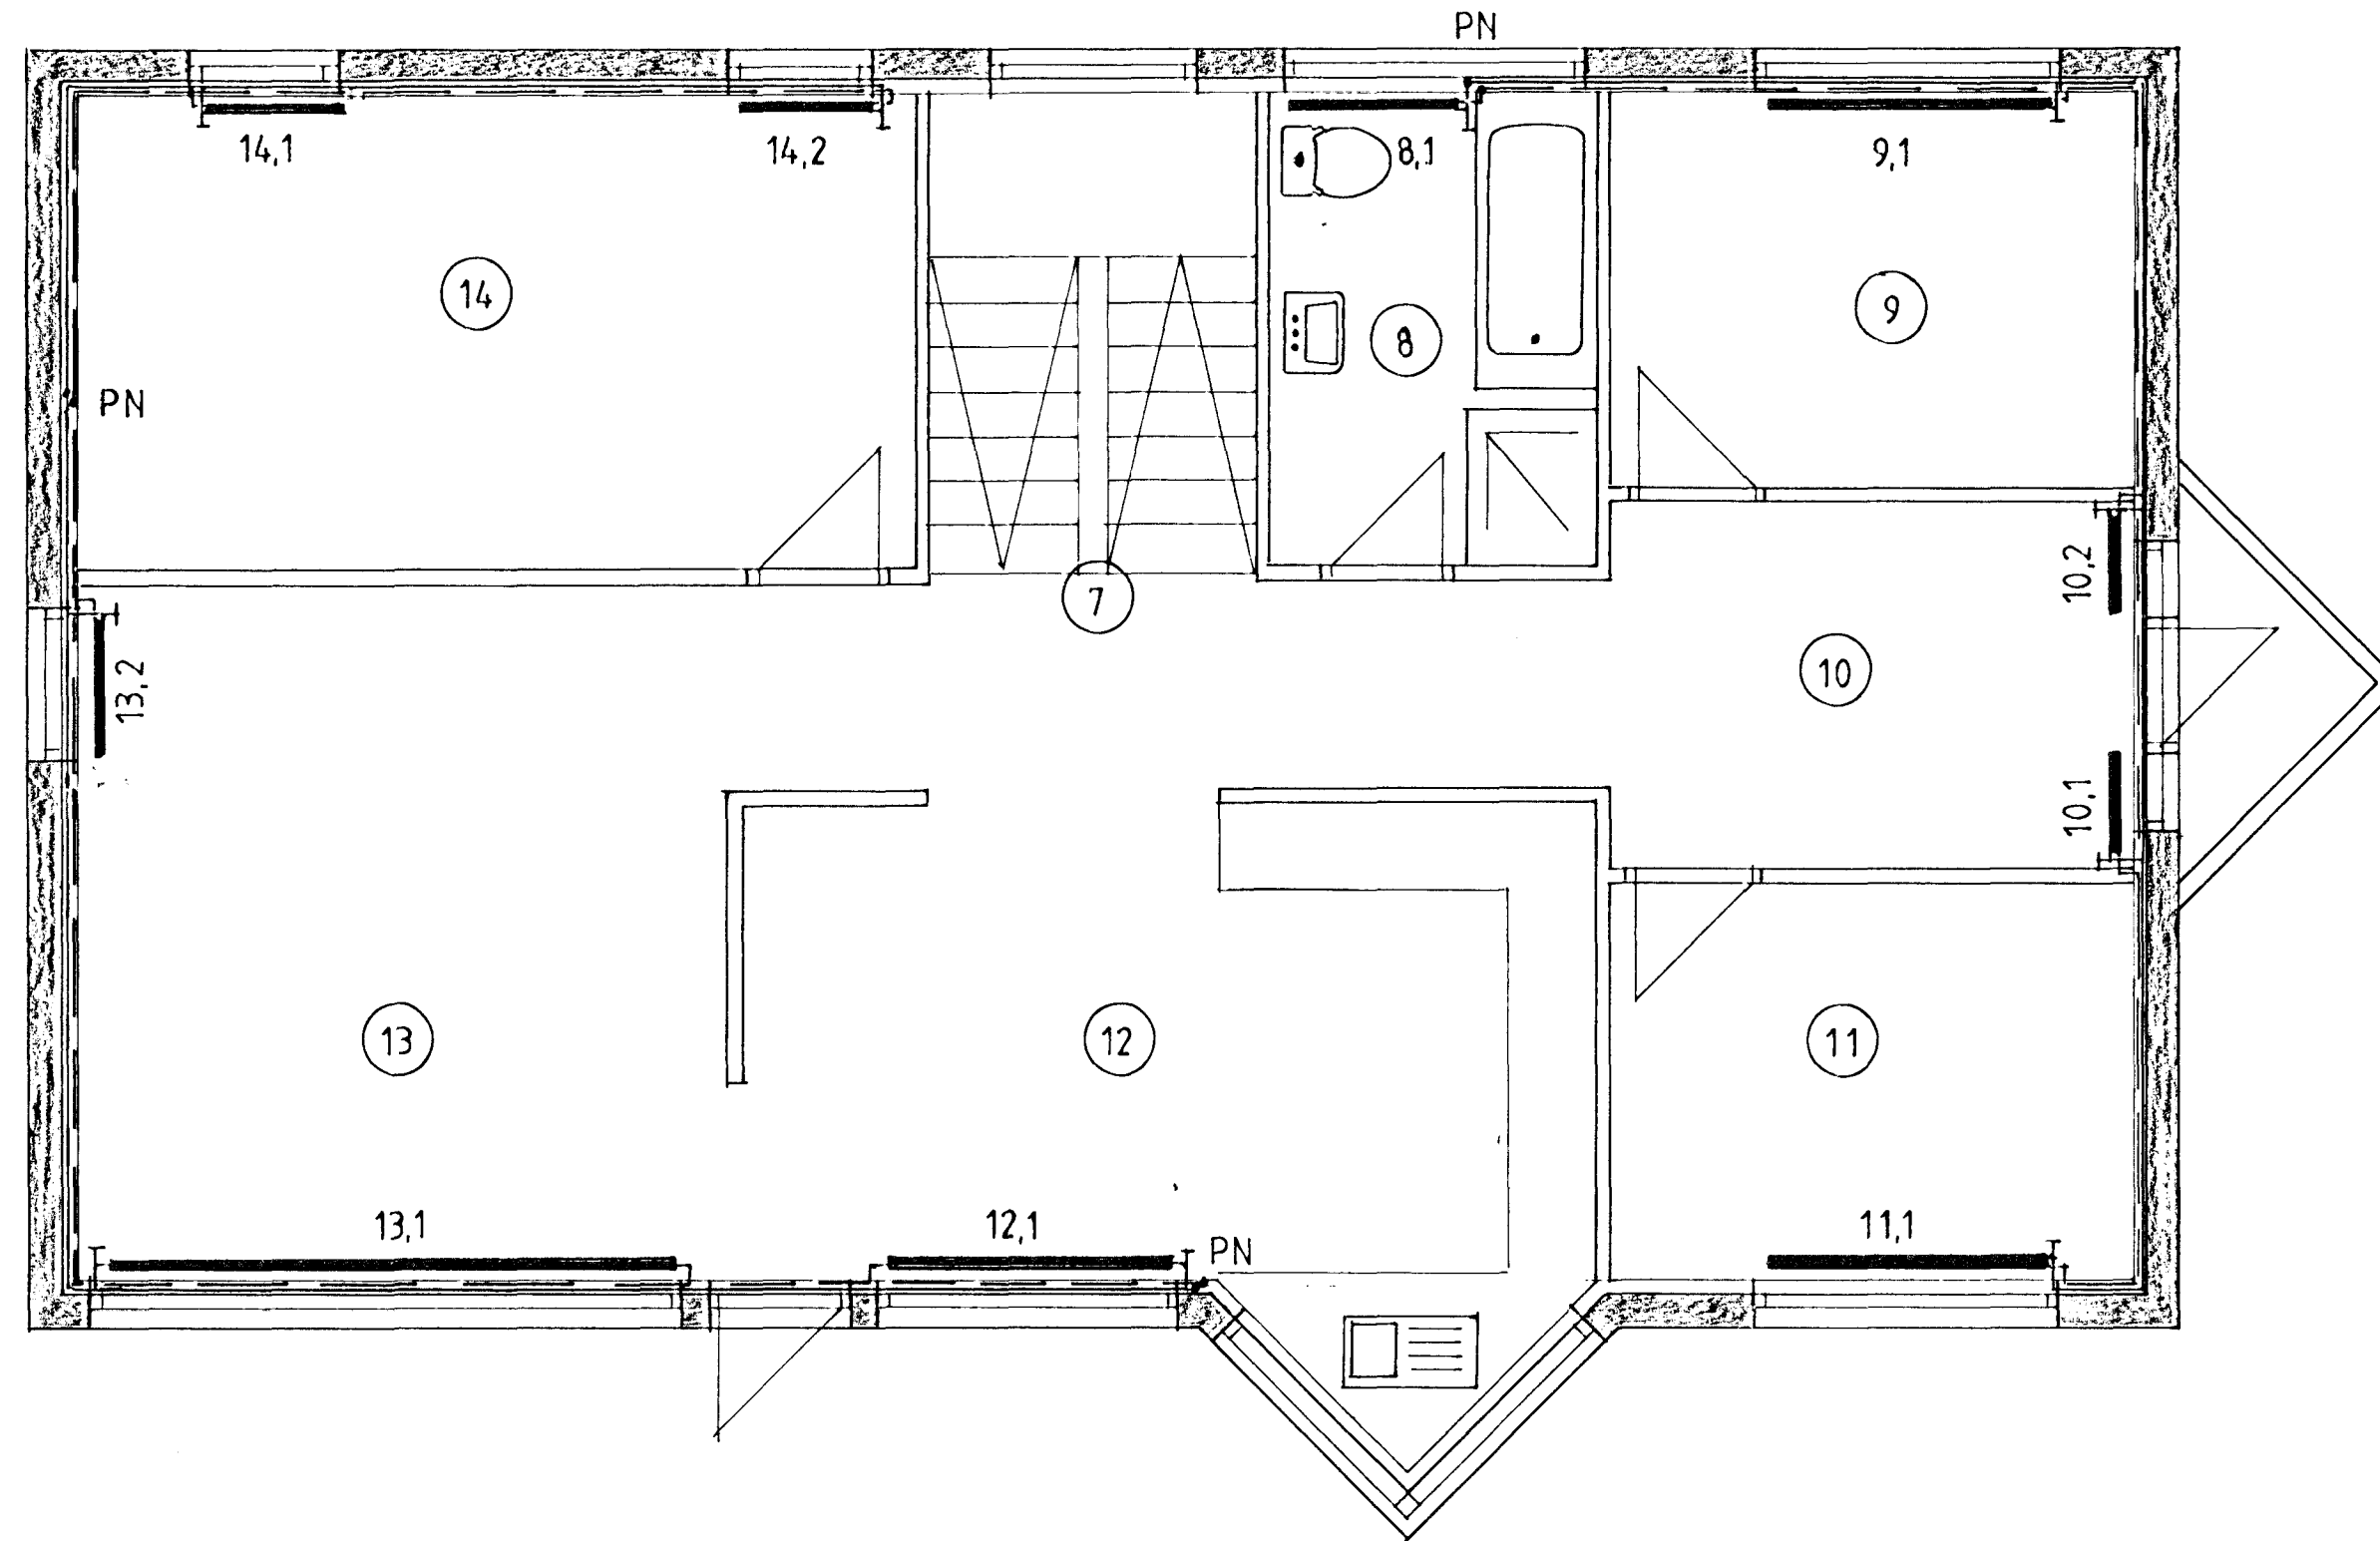

OFNASKRÁ  $\Delta T = 40^\circ C$

NR.	AFKÖST wött	HÆÐ mm	LENGD mm	TENGING	OFNLOKI
1,1	1450	700	2200	CD	T
1,2	1600	700	3000	AB	T
2,1	900	700	2500	AB	T
3,1	760	2000	800	CD	R
4,1	350	600	1000	CD	R
5,1	1000	600	1900	AB	T
6,1	560	600	1500	AB	R
7,1	2400	700	2900	CD	R
8,1	780	600	1100	CD	R
9,1	1200	600	1900	CD	T
10,1	500	600	550	AB	T
10,2	500	600	550	CD	T
11,1	1050	600	1900	AB	T
12,1	1900	400	1900	AD	T
13,1	3000	400	3800	BC	T
13,2	600	400	900	CD	T
14,1	820	600	900	AB	T
14,2	820	600	900	CD	T

ALLIR STÚTAR ERU 10 mm.  
 UPPGEFIN MÁL ERU MÁMARK.  
 T MERKIR DANFOSS R-2000 OFNLOKA Á FRAMRENNSLI.  
 R MERKIR DANFOSS FJVR-10 OFNLOKA Á BAKRENNSLI.  
 Á MÓTI OFNLOKA KOMI STILLITÉ.  
 LOFTSKRÚFUÐ ERU Á ÖLLUM OFNUM.

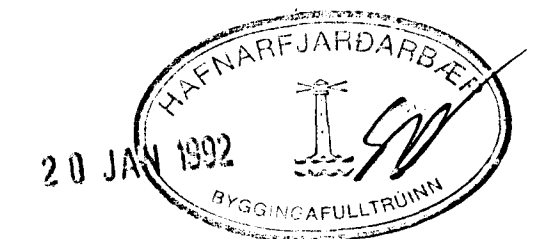

					AÐALSTEINN PÁLSSON VERKFRÆÐINGUR GRUNDARTANGA 26, 270 MOSFELLSBÆ. SÍMI 66 68 02.			LÆKJARBERG 29, HAFNARFIRÐI HITALAGNIR. OFNASKRÁ 2. HÆÐ						
Teikn.nr.	Tilvísun á teikningu	Br.	Dags.	Eðli breytingar	Br.	Yf.	Samþ.	Hannað AP	Teiknað AP	Yfirfarið <i>Hanna Pálsson</i>	Samþykkt	Dagsetning OKTÓBER 1991	Verk nr. 91.01	Teikn. nr. 2.4