


Staðsetning mynd af húsnum 29
 14.92
 EINSTAKLINS AUKAÍBÚÐ
 11.11.1991

BLAÐ 1/3

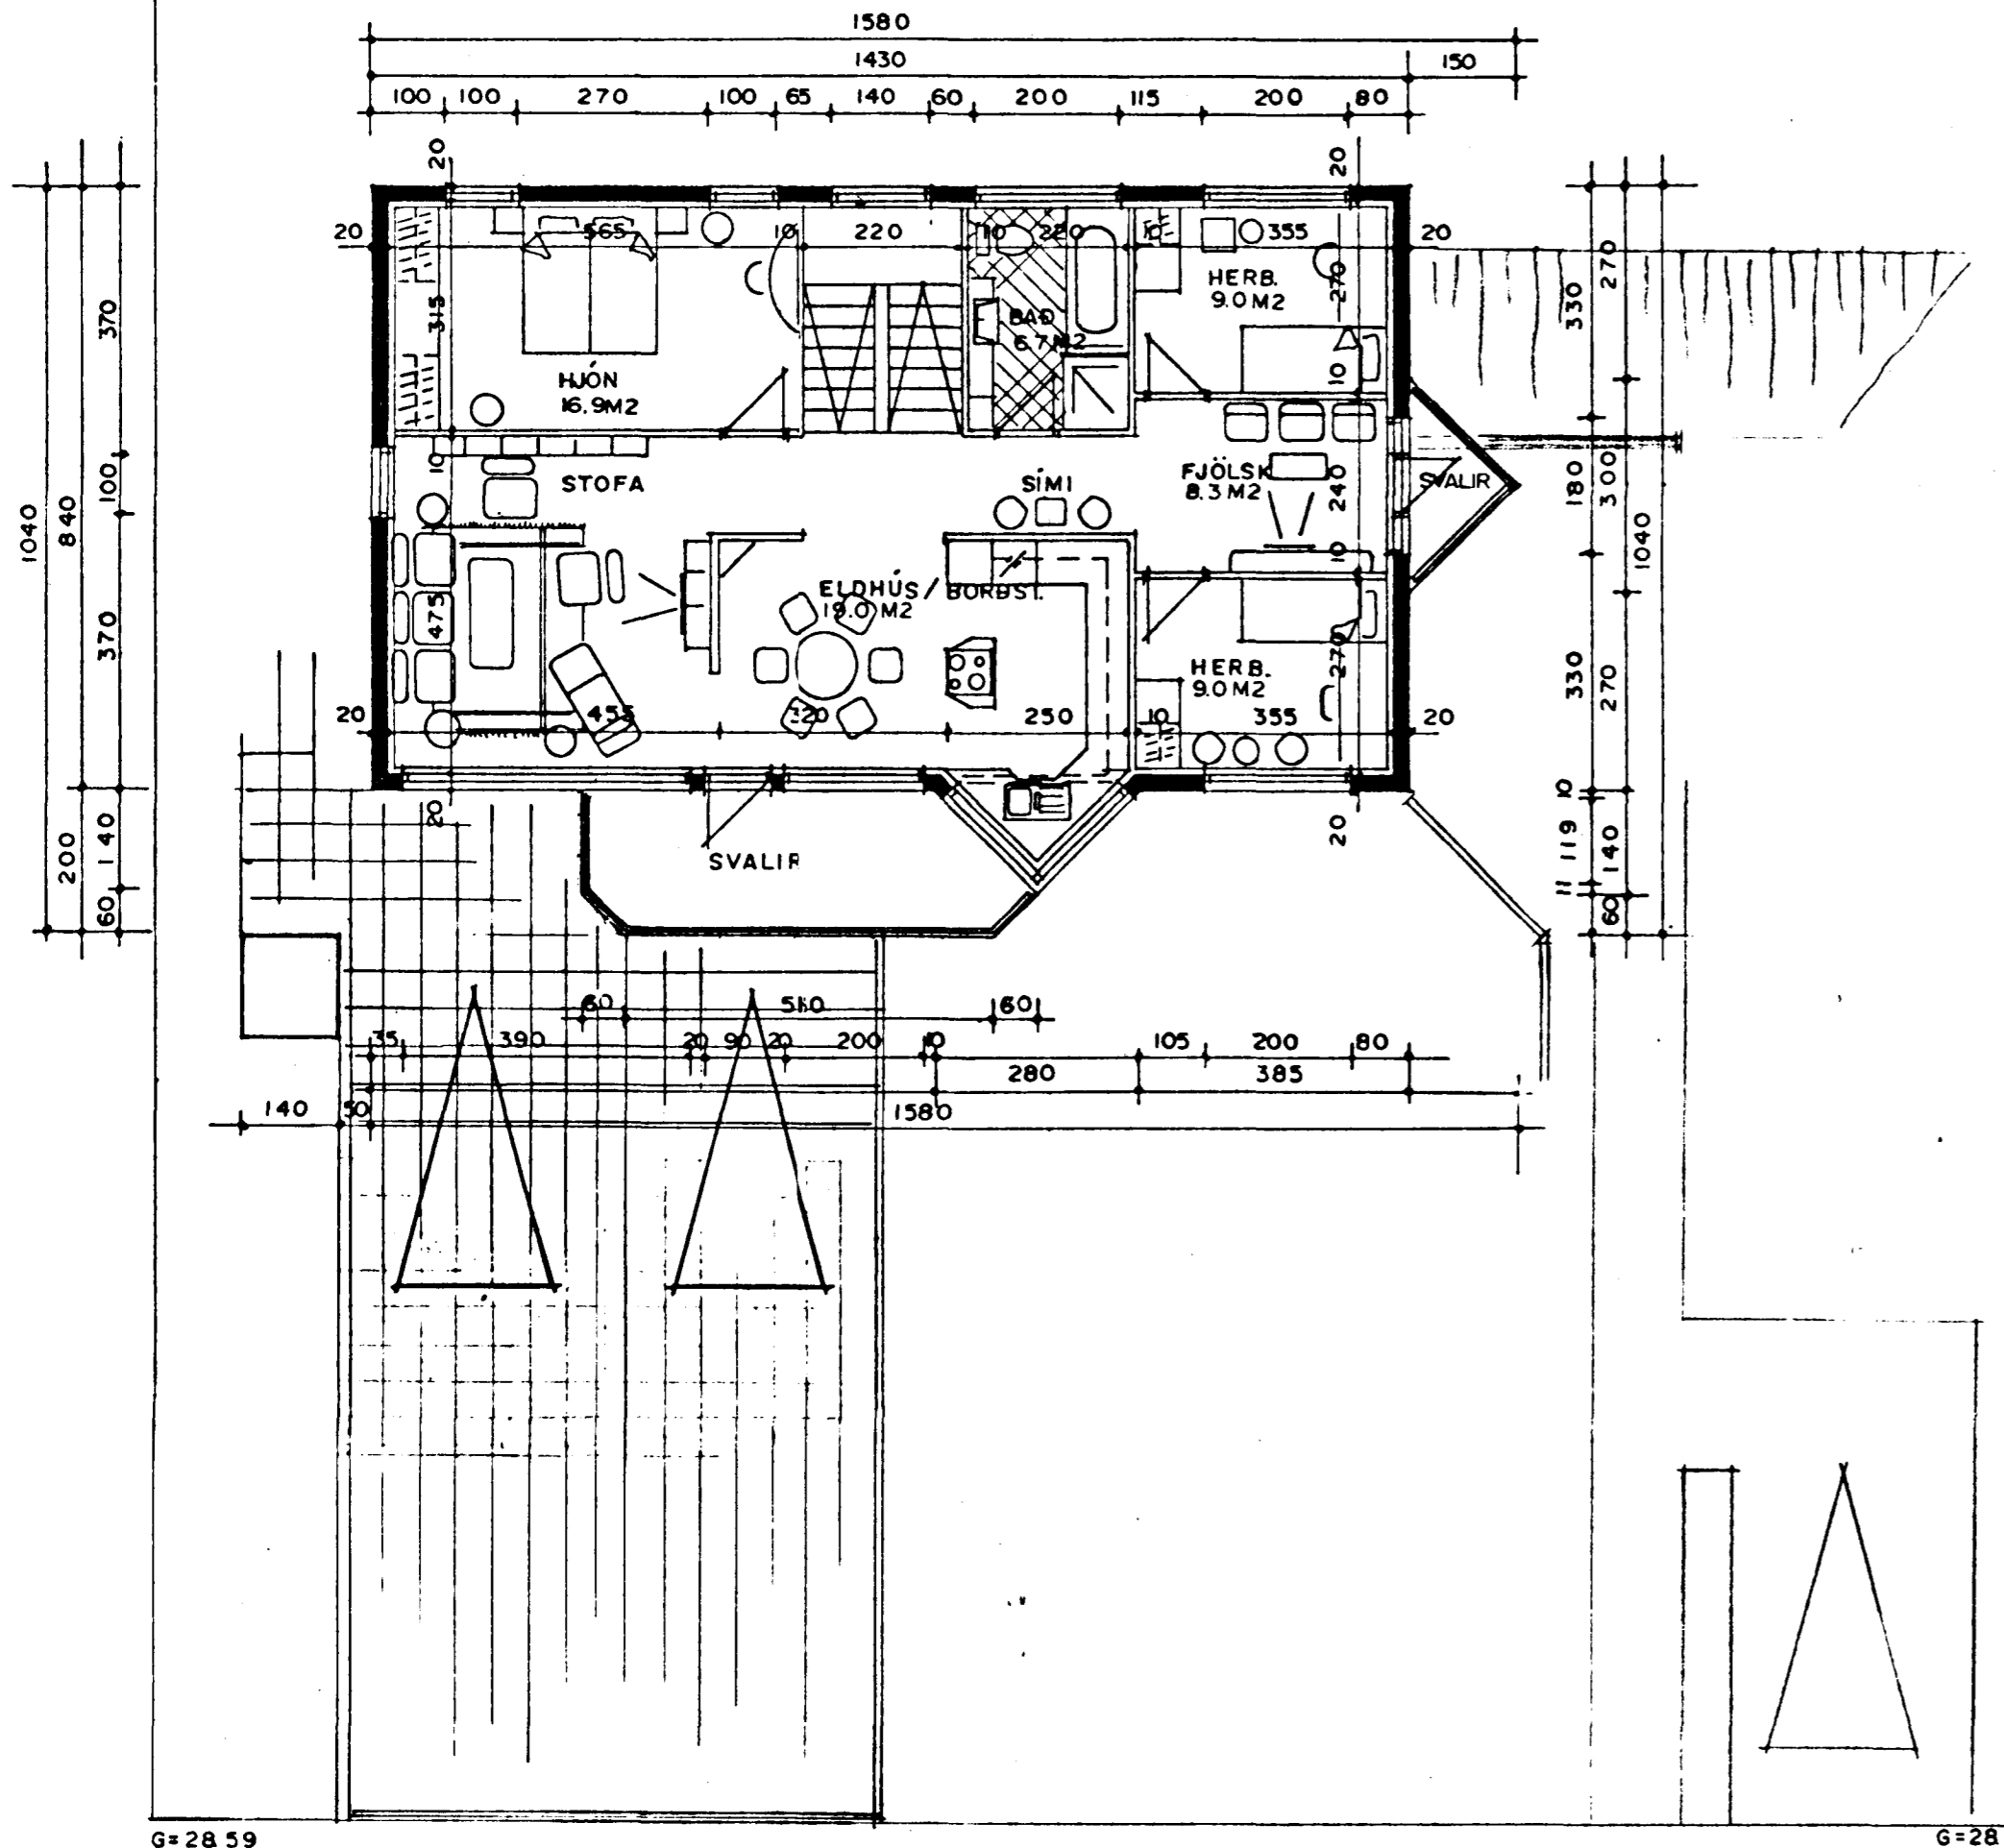

STÆRDIR HÚSSINS NR. 29 VÍÐ LÆKJARBERG:


FLATARMÁL 1.HÆÐAR ER: 120,12 M² BR.
 FLATARMÁL 2.HÆÐAR ER: 122,08 M² BR.

SAMTALS: 242,20 M² BR.

ÞAR AF BÍLGEYMSLA /GEYMSLA 49,35 M² BR.
 STÆRD AUKAÍBÚÐAR ER 45,93 M² BR.

HEILDARRÚMMÁL HÚSSINS NR.29 VÍÐ LÆKJARBERG:

757,40 M³ BR.
 HEILDARRÚMMÁL AUKAÍBÚÐAR 124,00 M³

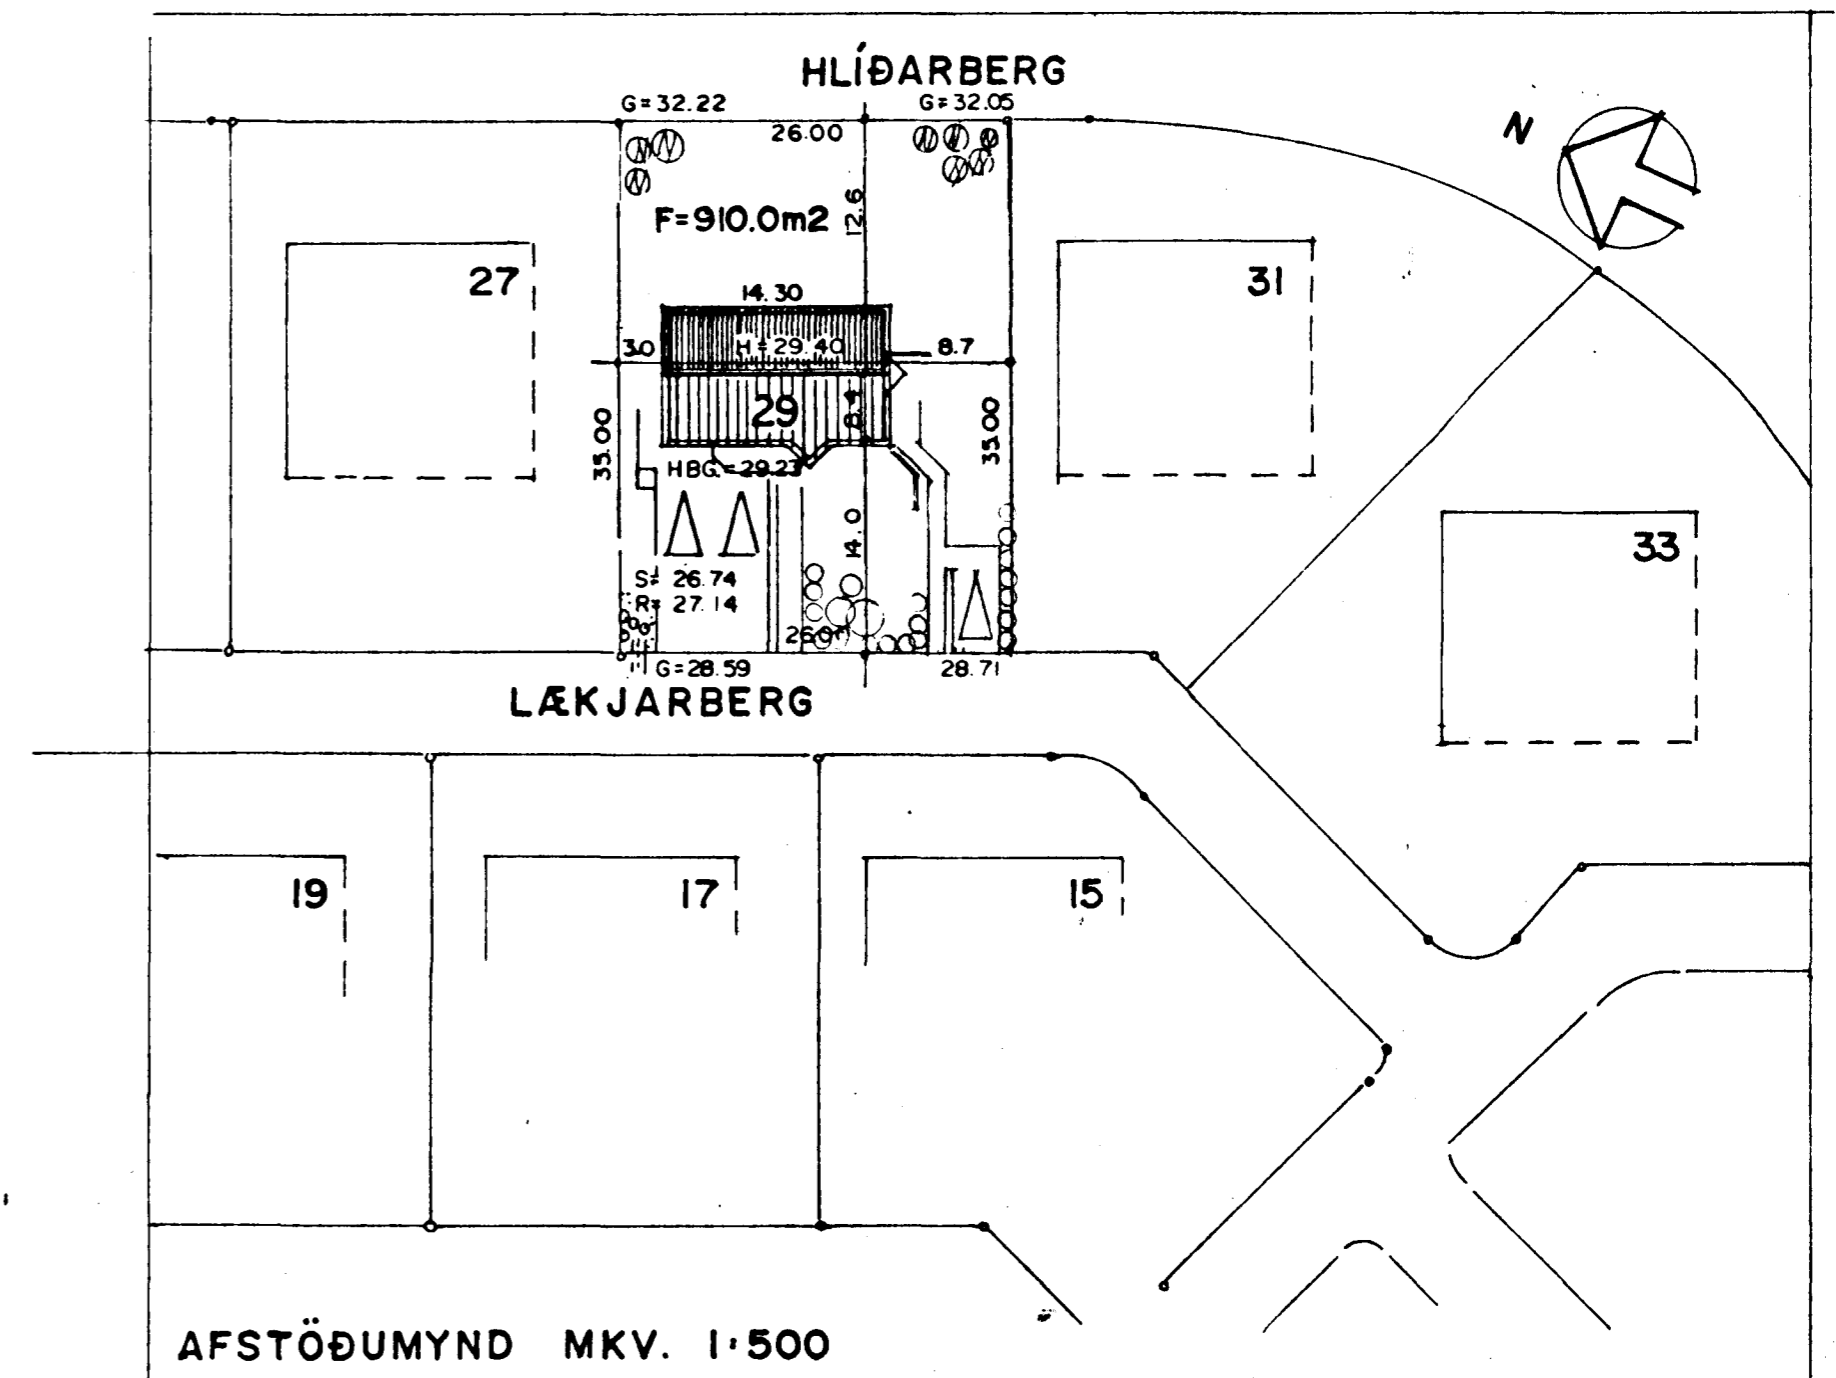

AFSTÖÐUMYND MKV. 1:500

EINSTAKLINS AUKAÍBÚÐ BREYTT Í FEBR.'92
 STAÐSETNINGU HÚSS Á LÖÐ BREYTT
 Í JÚNÍ 1991

Sigurður Þorvarðarson