

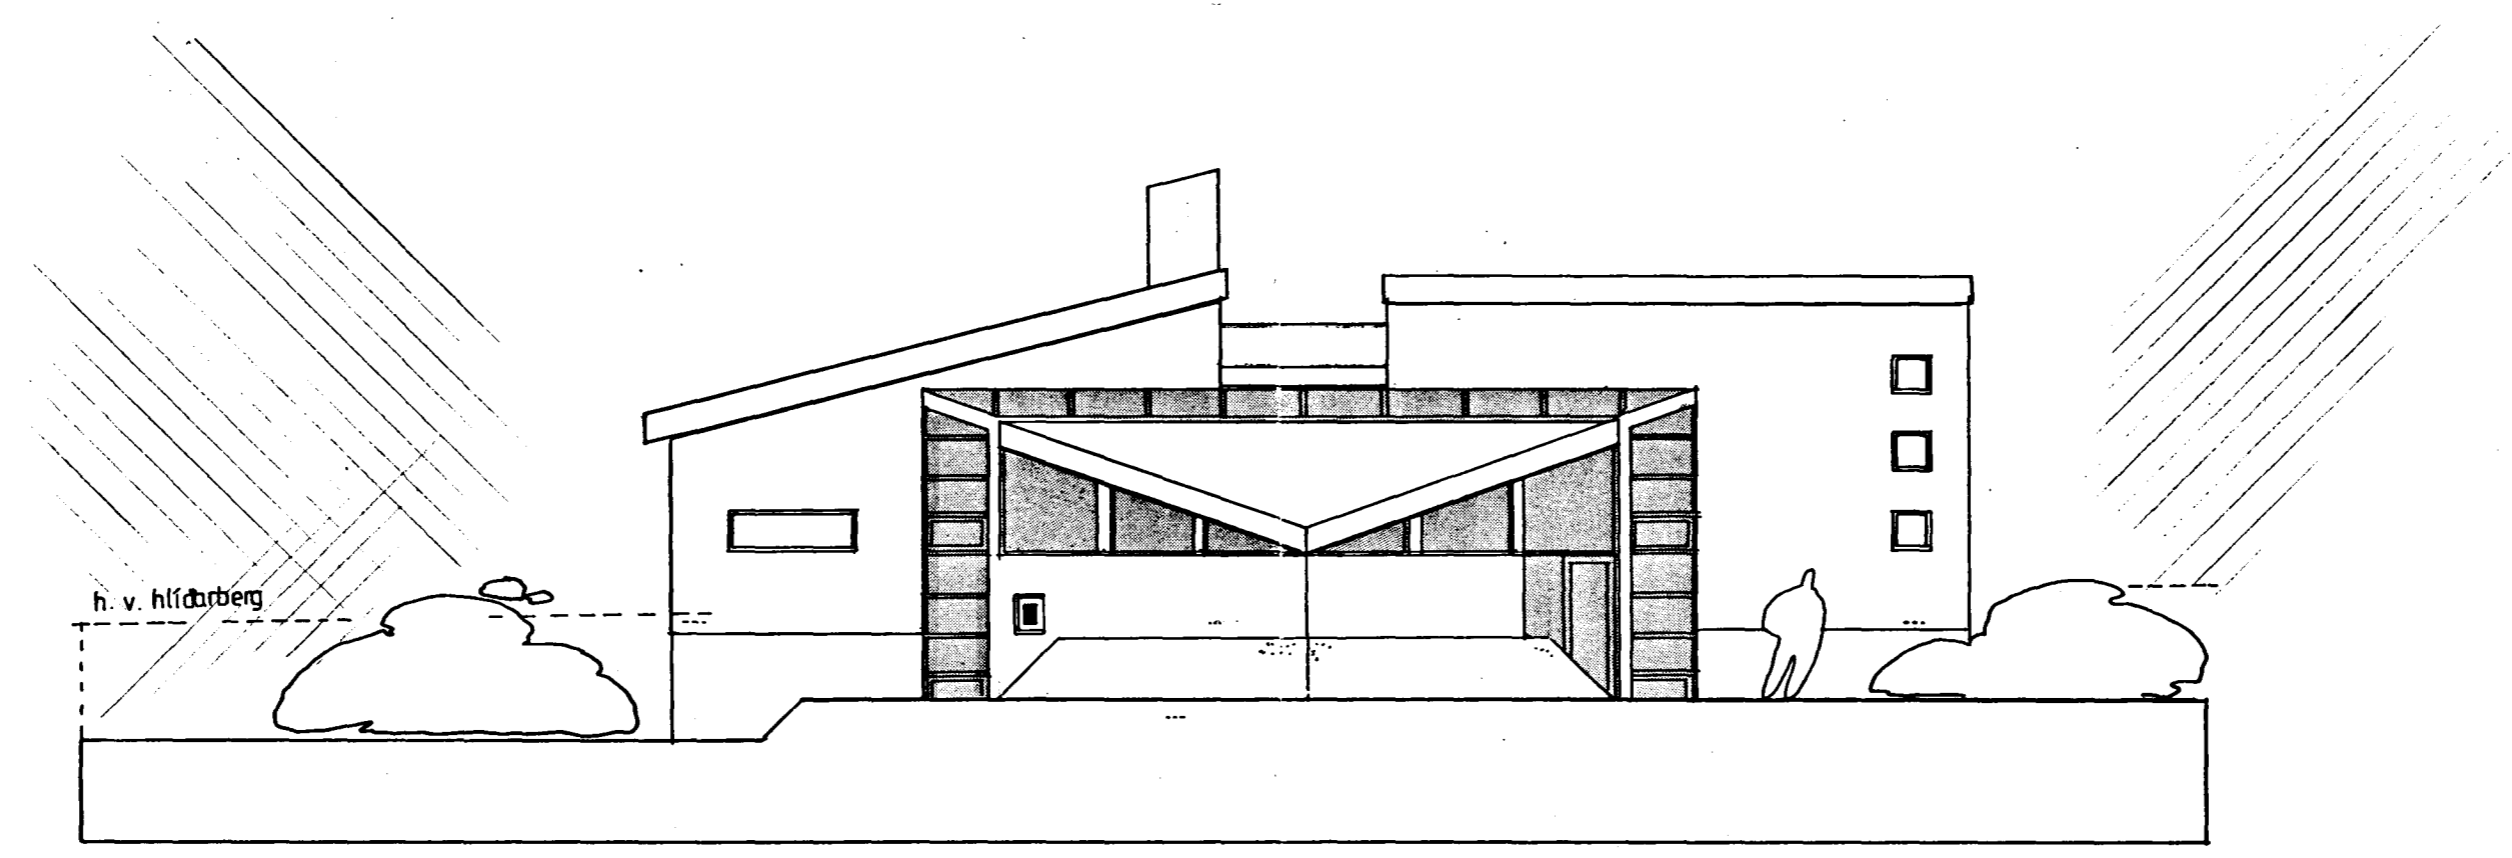


Samþykkt á fundi bygginga-
nefndar þ. 3 / 10 1990

BYGGINGAFULLTRÚINN
Í HAFNARFIRDI

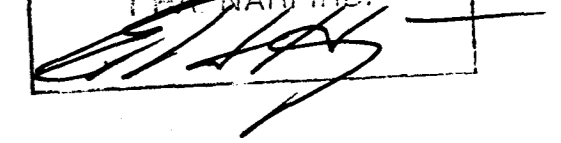

nordur hlid

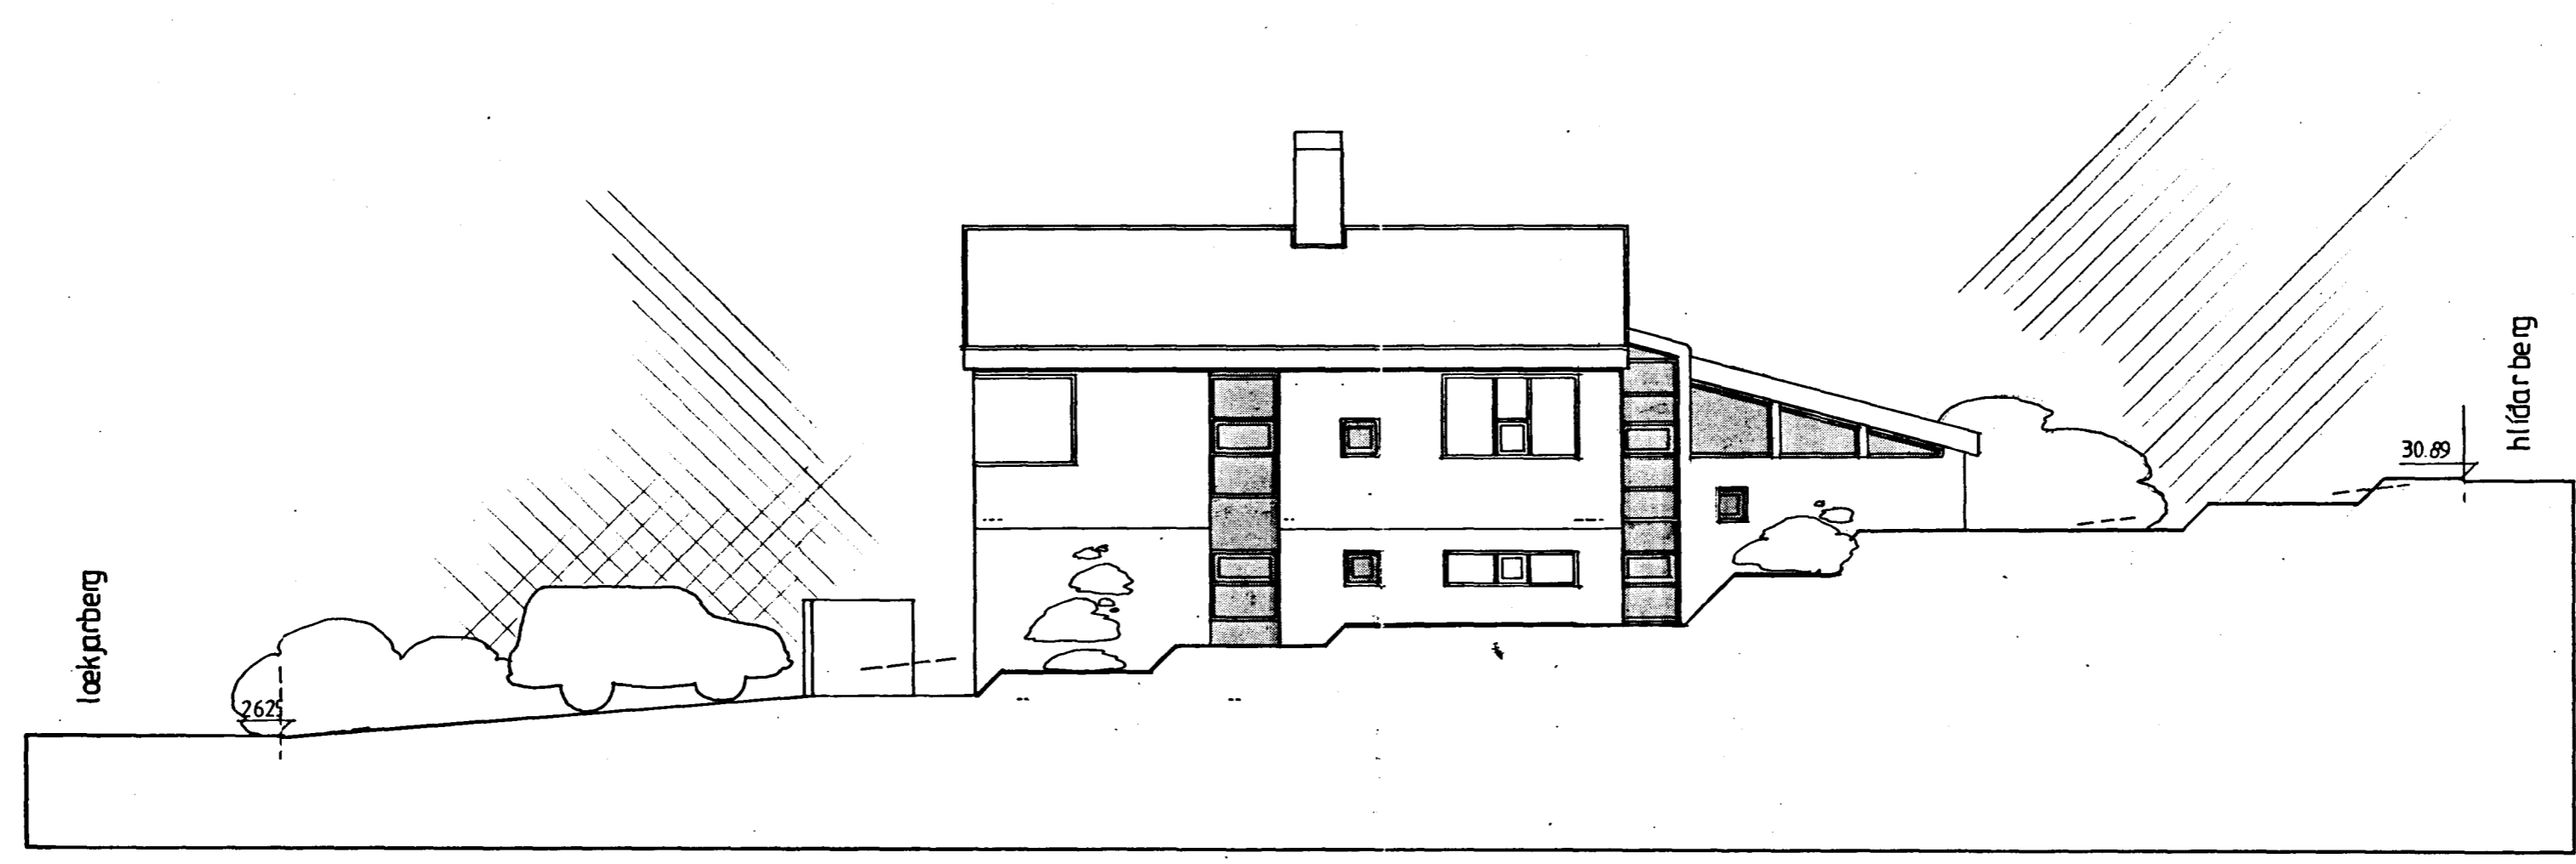

austur hlid

áferð litir til laga

hús uppstept; sléttþússuð neðri hoed, hraunuð efri hoed málað hvítt
gluggar mahognybrúnir, opnanleg fög í mildum pastellit.
pakstál m. bárumynstri og innbr. lit: svart eða rauðbrúnt

lækjarberg nr 2
útlit

1:100
sept '90

04

gudm. gunnlaugsson arkitekt faí
teknist. barónsstíg 5. s:29640

