

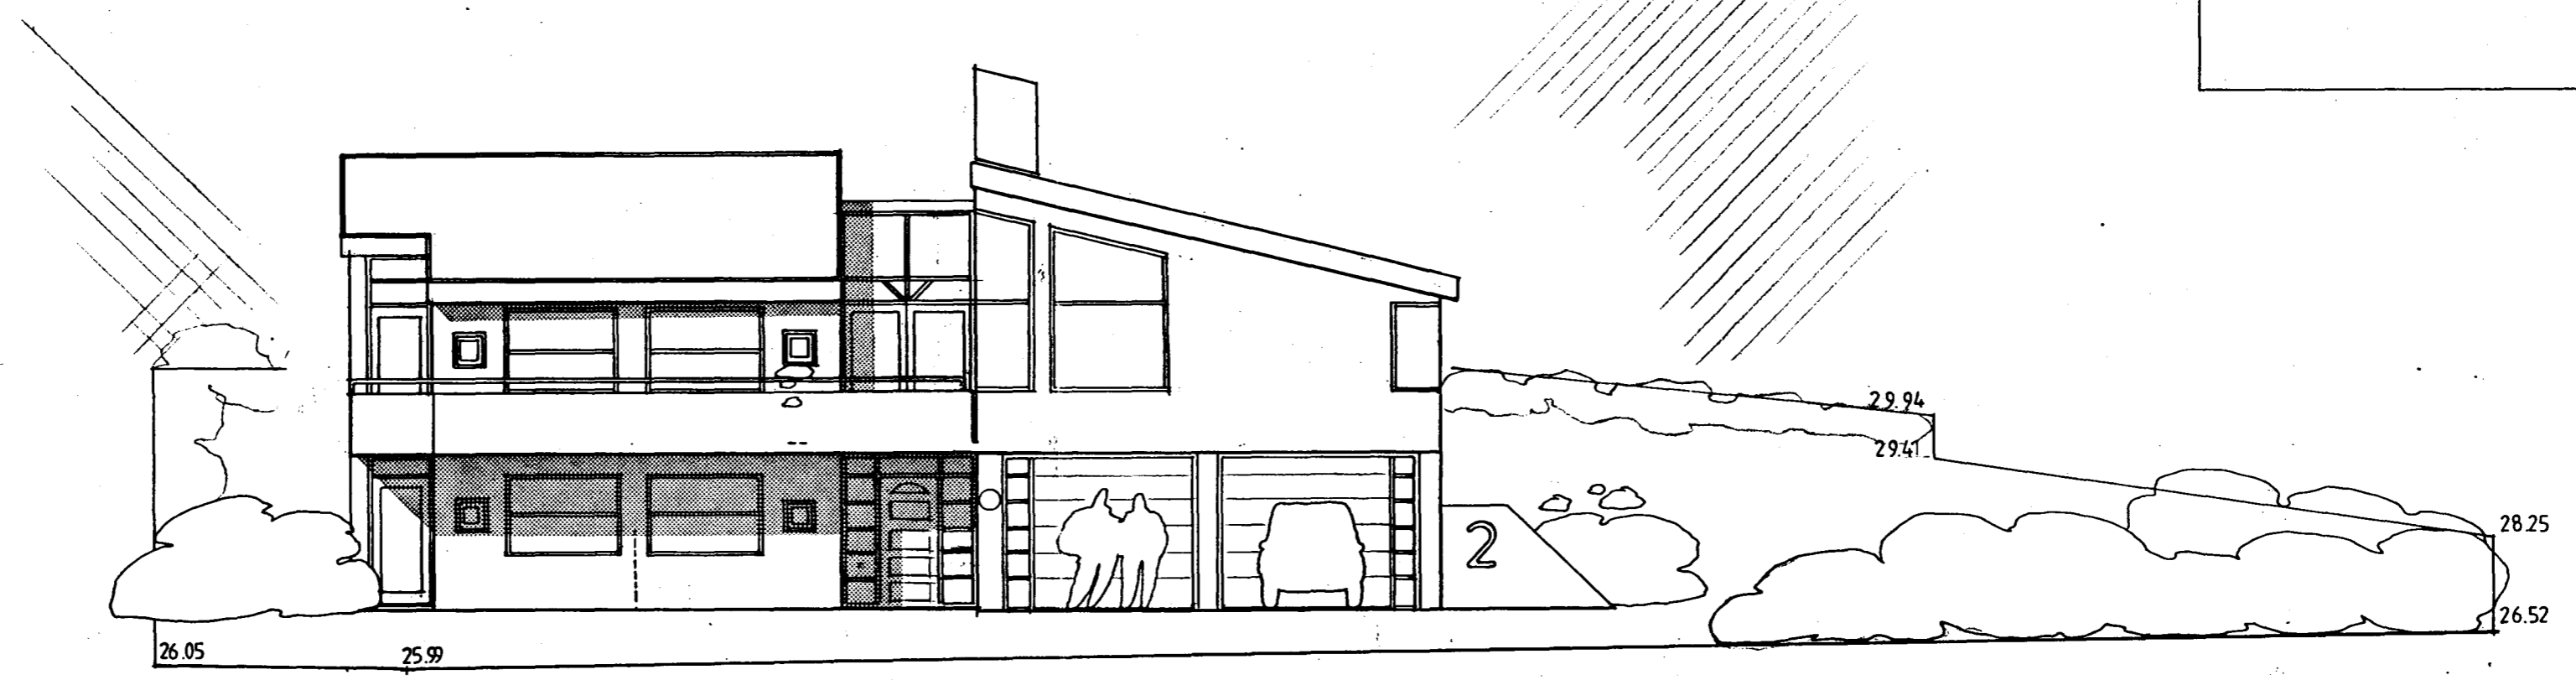


Samþykkt á fundi bygginga-  
nefndar þ. 3. 11. 19. 90

BYGGINGAFULLTRÚINN  
Í LAEKJARBERG

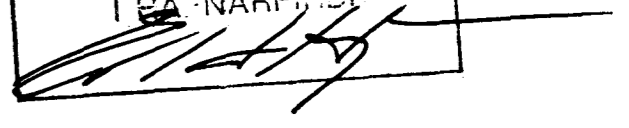

sudur hlið

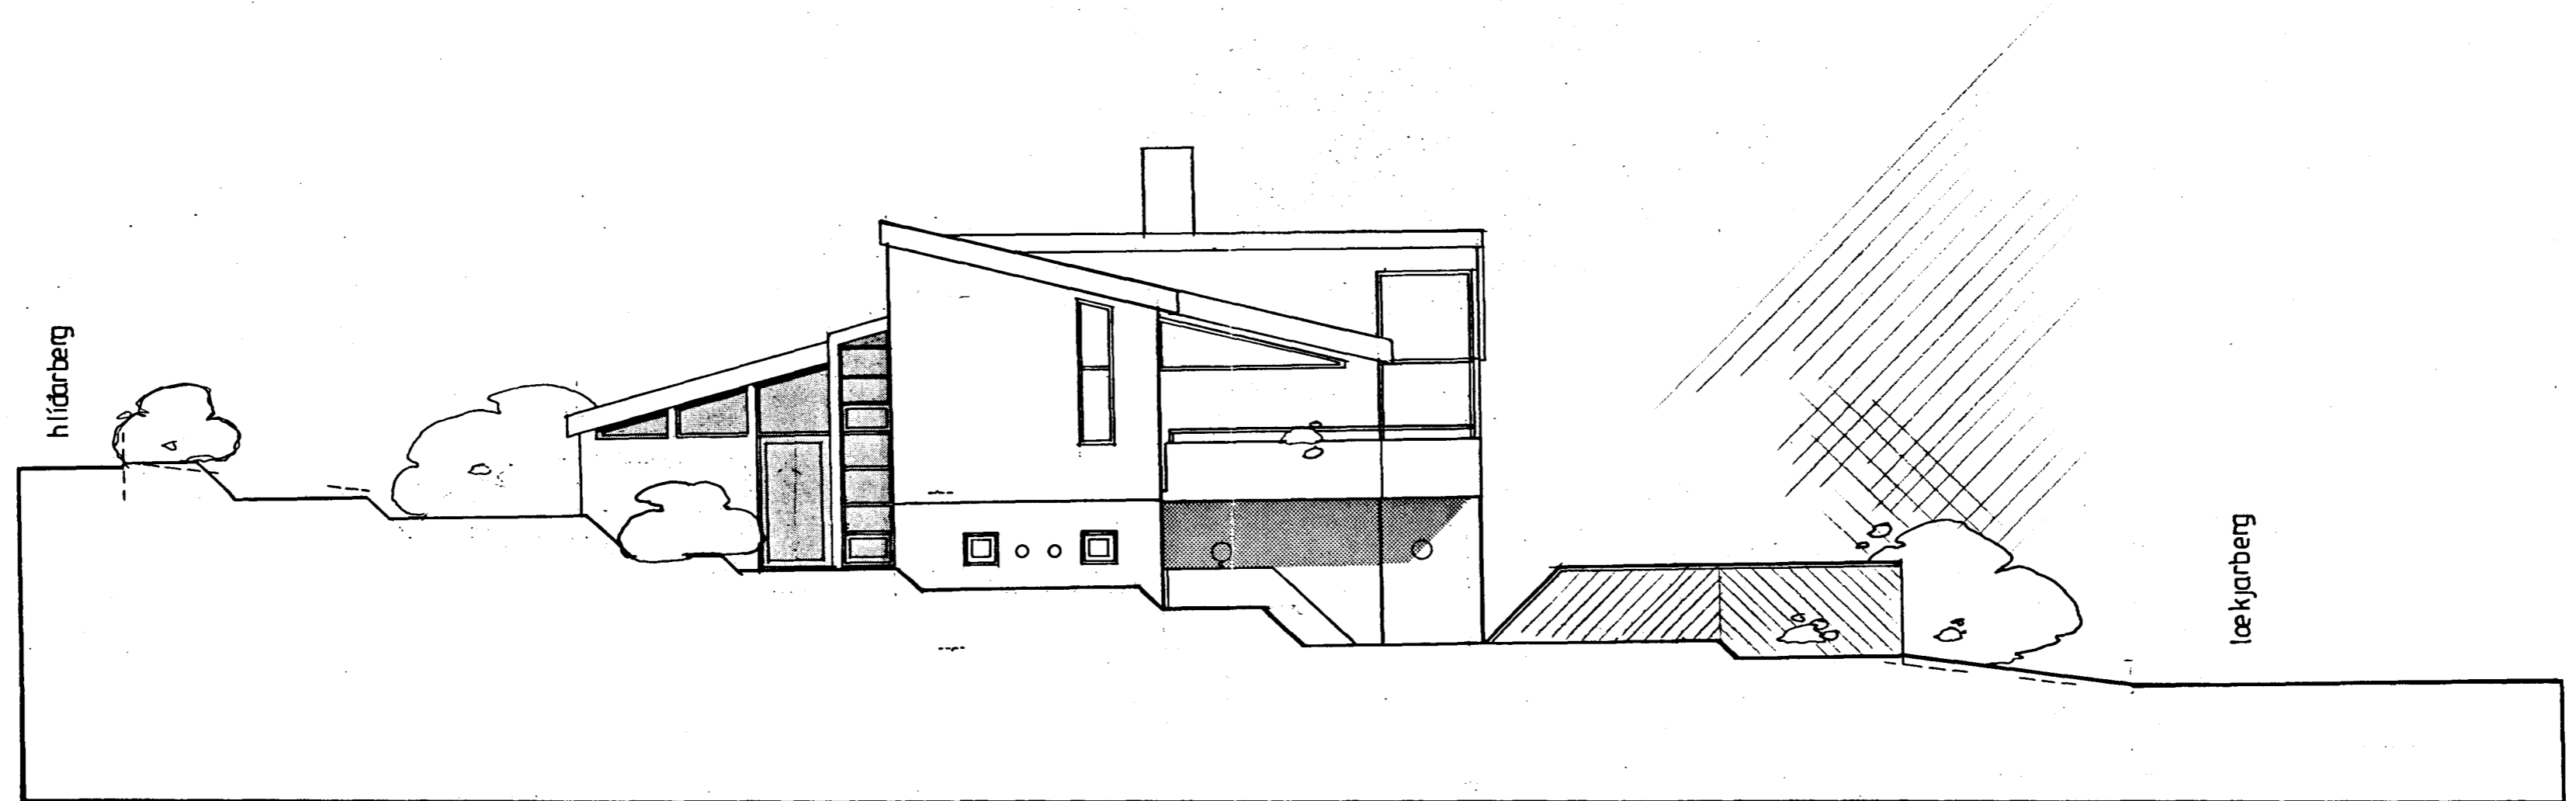

vestur gafi

laekjarberg nr 2  
útlit

1:100  
sept '90

03

gudm. gunnlaugsson, arkitekt fa  
teknist. barónsstíg 5. s:29640

