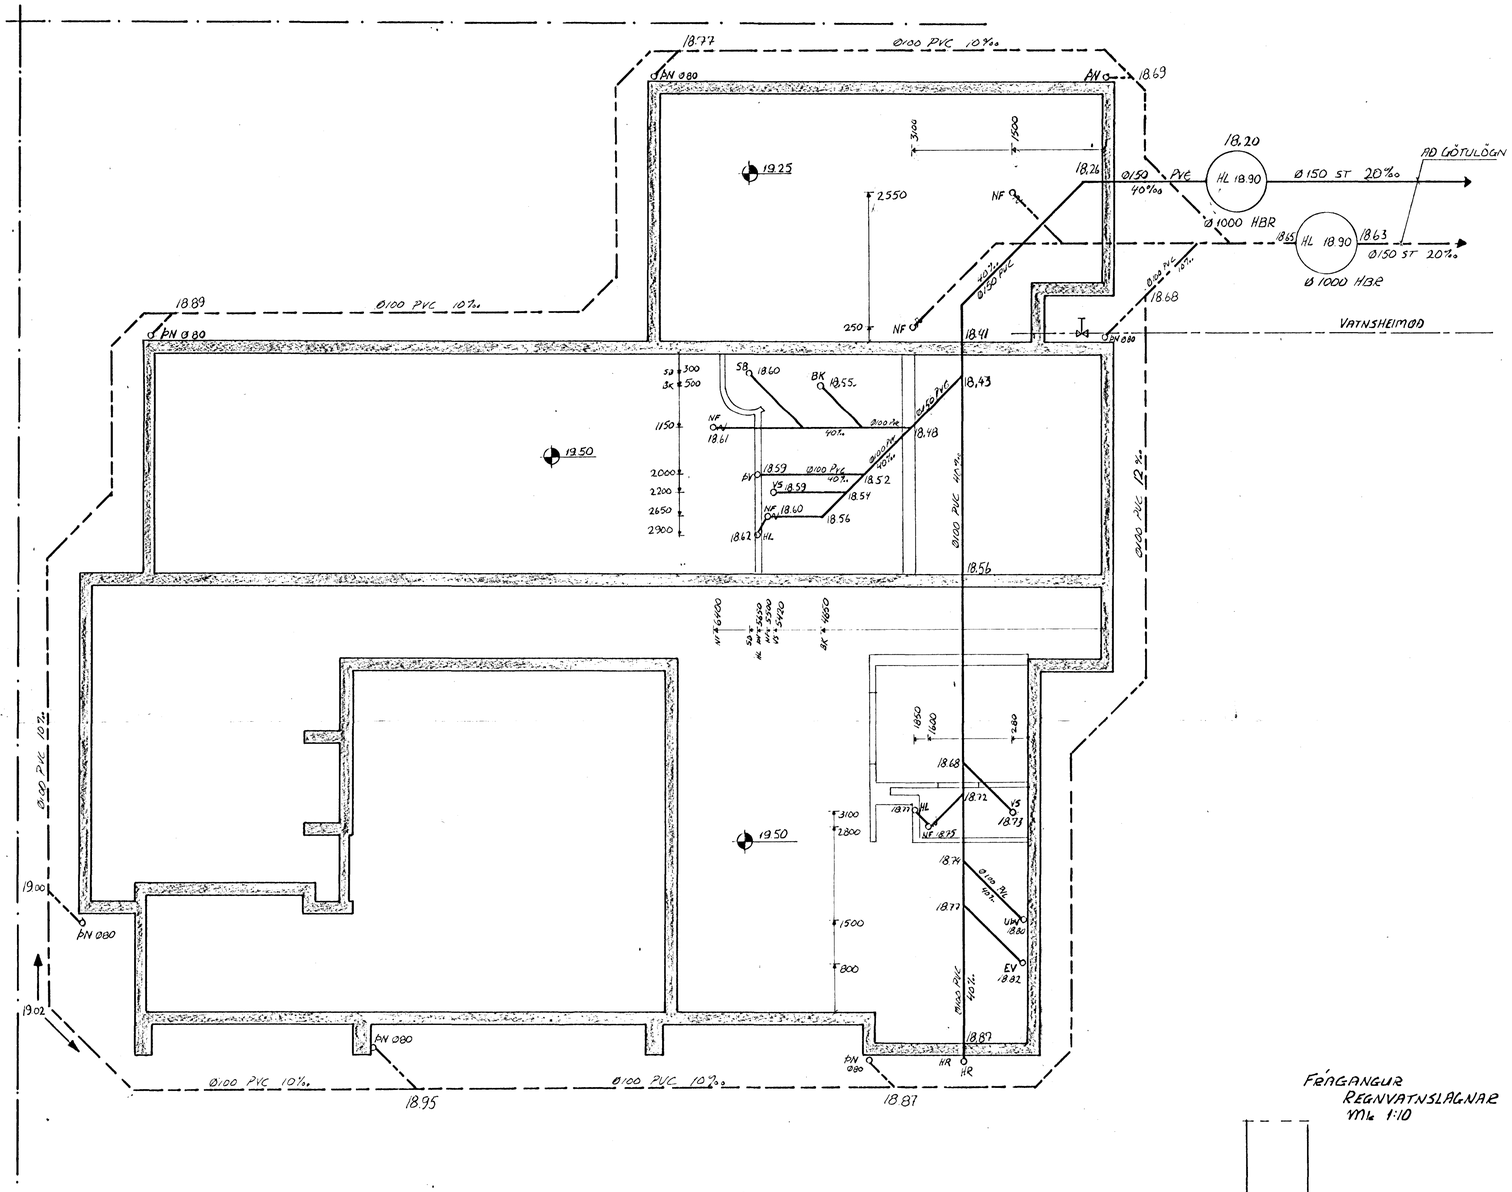

GRUNNMYND 1:50

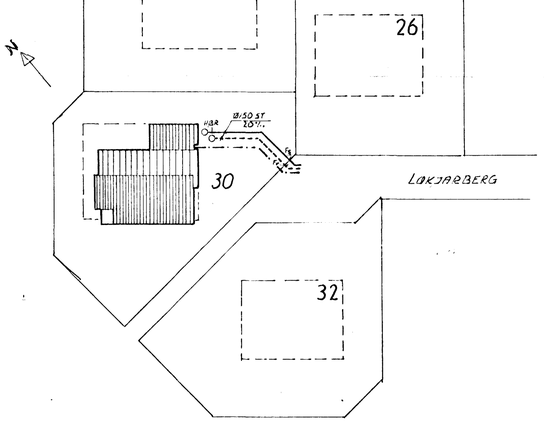

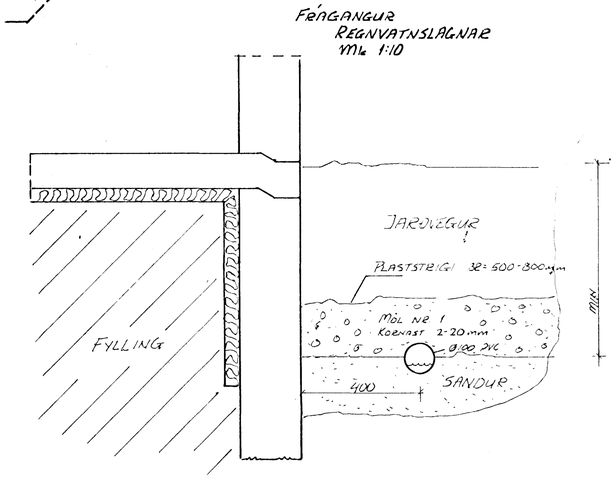

KÓTAR Á LÓÐARMÖRKUM

SKOLPLÖGN	Fs = 17.90
REGNVATNSLÖGN	Fr = 18.50

UPPGEFIN KÓTI

ALLIR KÓTAR GEFNIR Í METRUM
ÖLL ÖNNUR MÁL Í MILLIMETRUM

HAFNARFJARÐARBÆR
BYGGINGAFULLTRÚINN
31 MAY 1989

Fjöldi	Heiti	Nr.	Efni	Teikn. nr.	Athugasemd	Blað
Breytingar						

LÆKJARBERG 30.
FRÁRENNSLISLAGNIR

þorgeir þorgeirsson. M.TF.Í

Mkv	1:50 / 1:10 / 1:500	Dags	April 1989
		Teikn.	Þ
		Reikn.	
Hannað:	ÞORGEIR ÞORGEIRSSON		
Teikn. nr.	3030		
Verk. nr.			