




SKÝRINGAR	
SB	STURTUBOTN
EV	ELDHUSVASKUR
PV	ÞVOT TAVÉL
UV	UPPÞVOT TAVÉL
BK	BÁÐKAR
HL	HANDLAUG
VS	SALERNI
SV	SKOLVASKUR
KR-K	KRANI KALT VATN

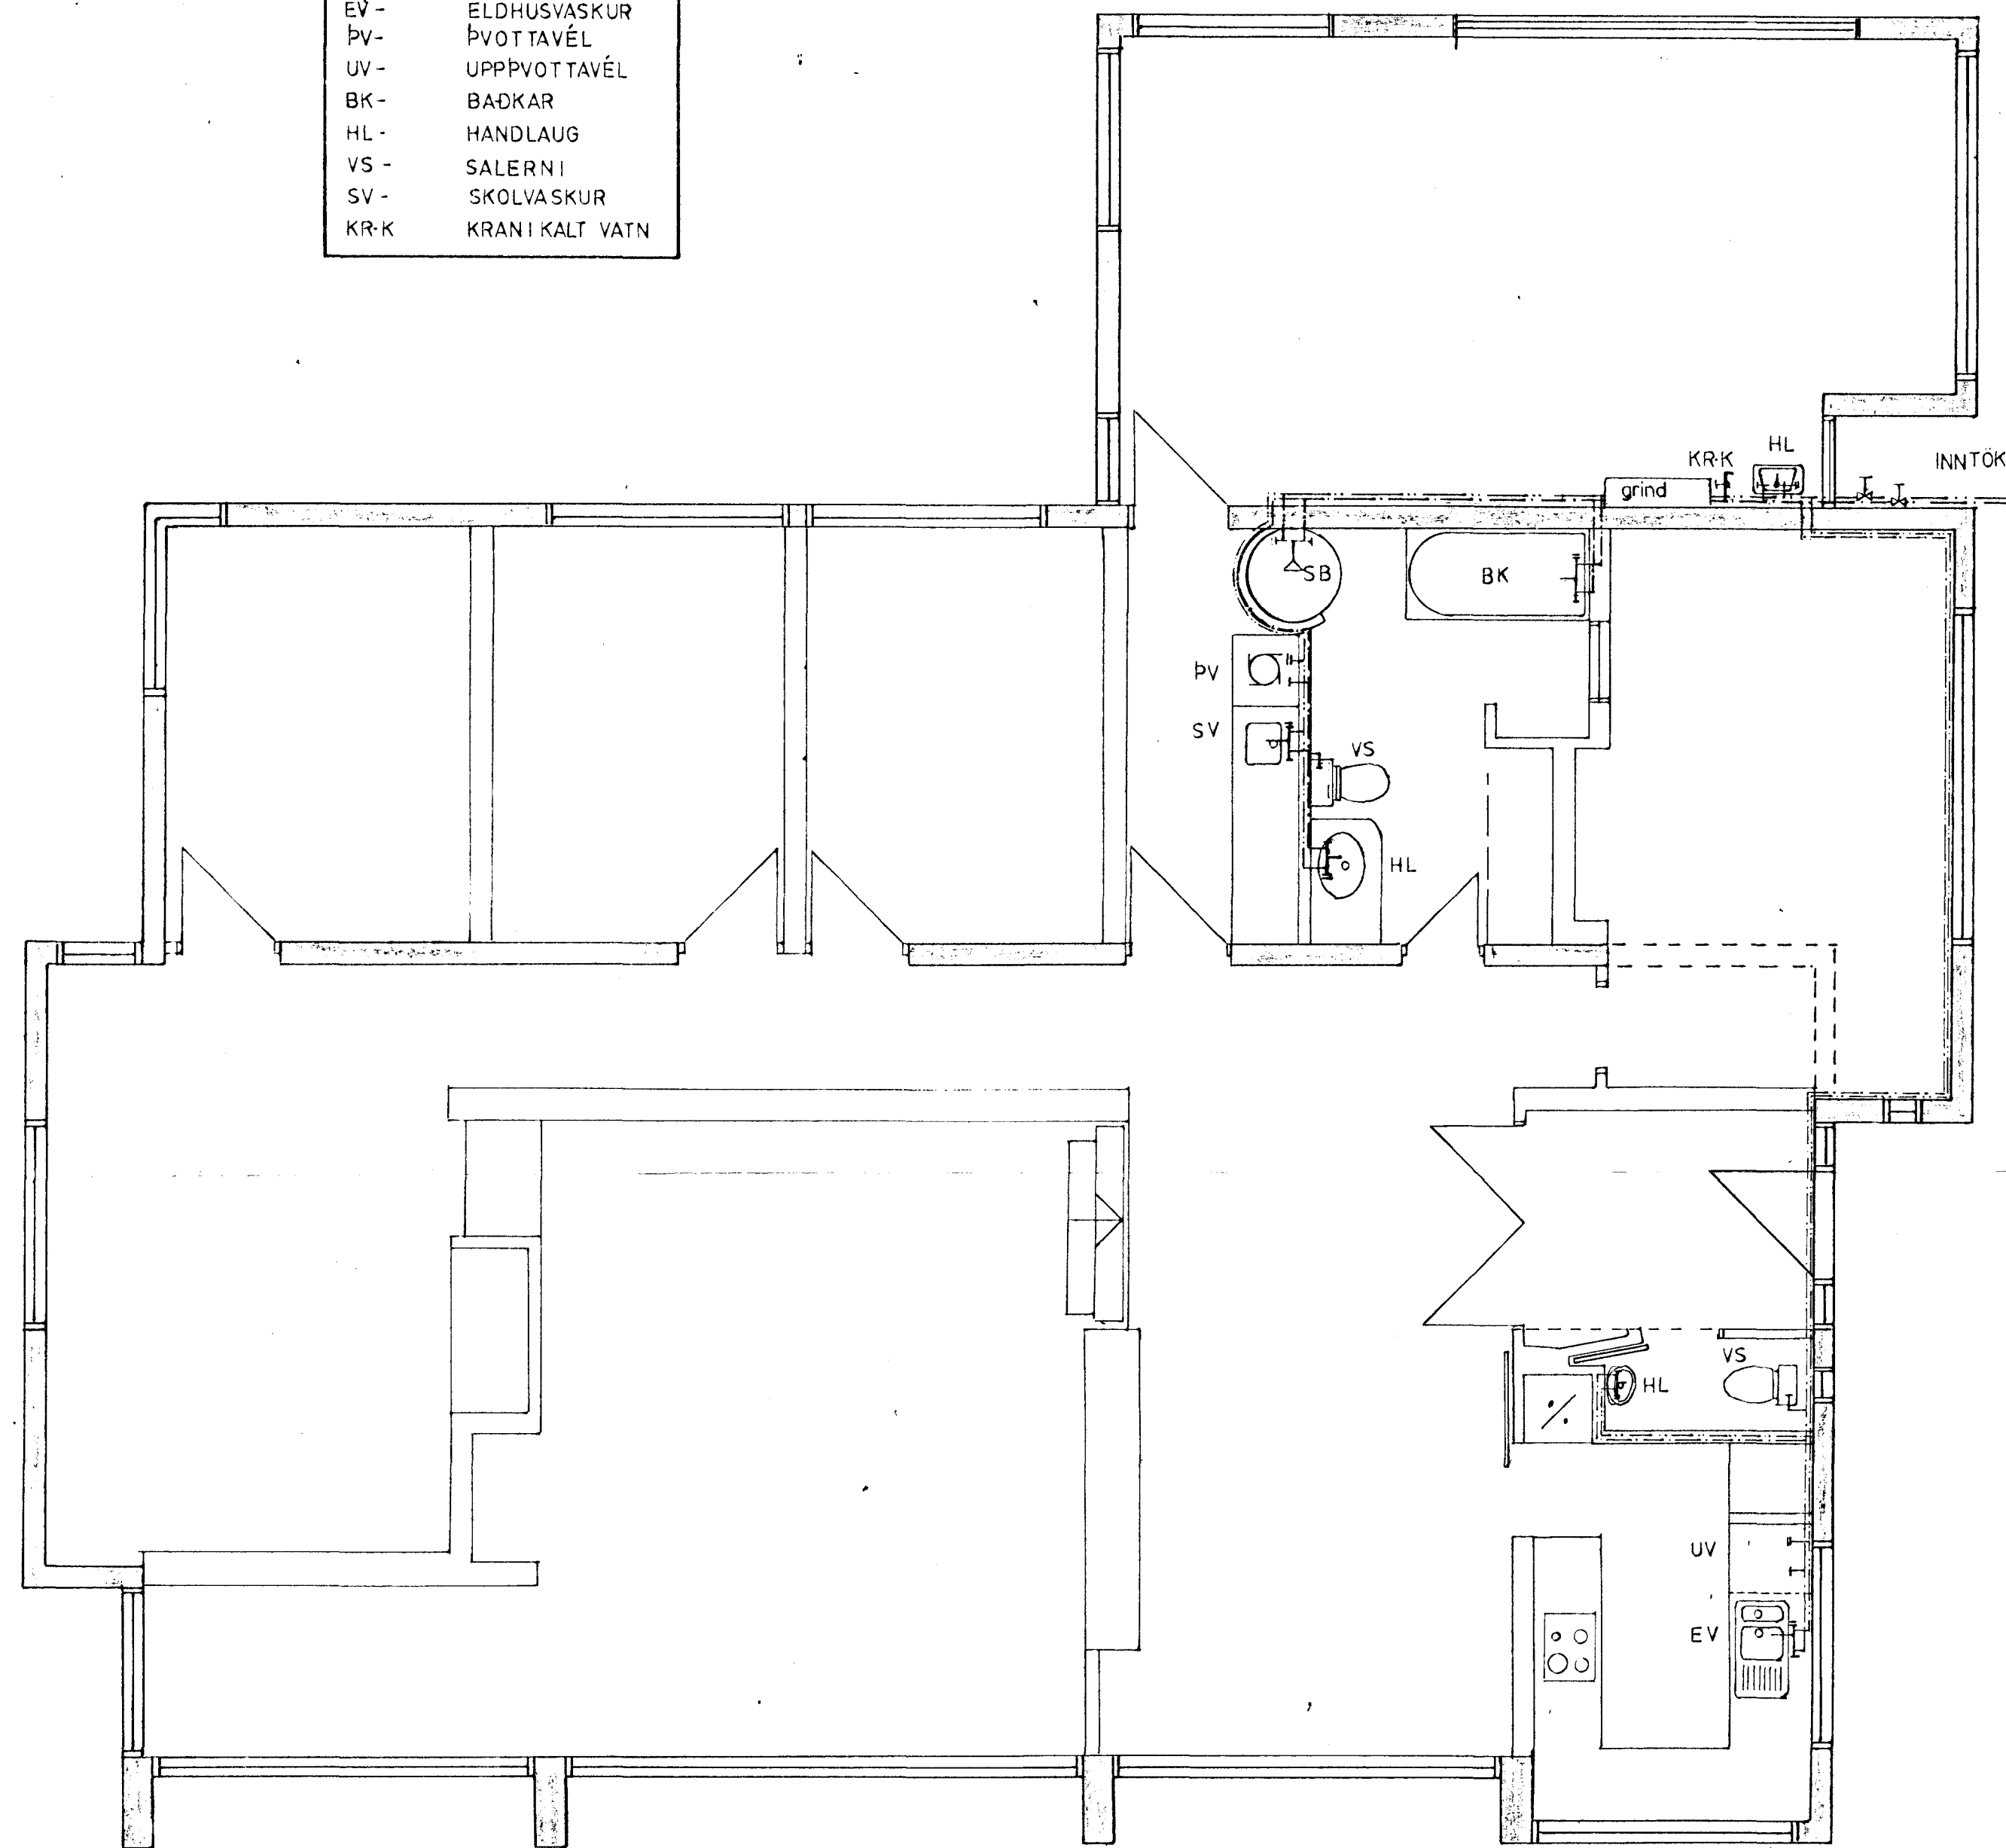

Grunnmynd mkv. 1:50

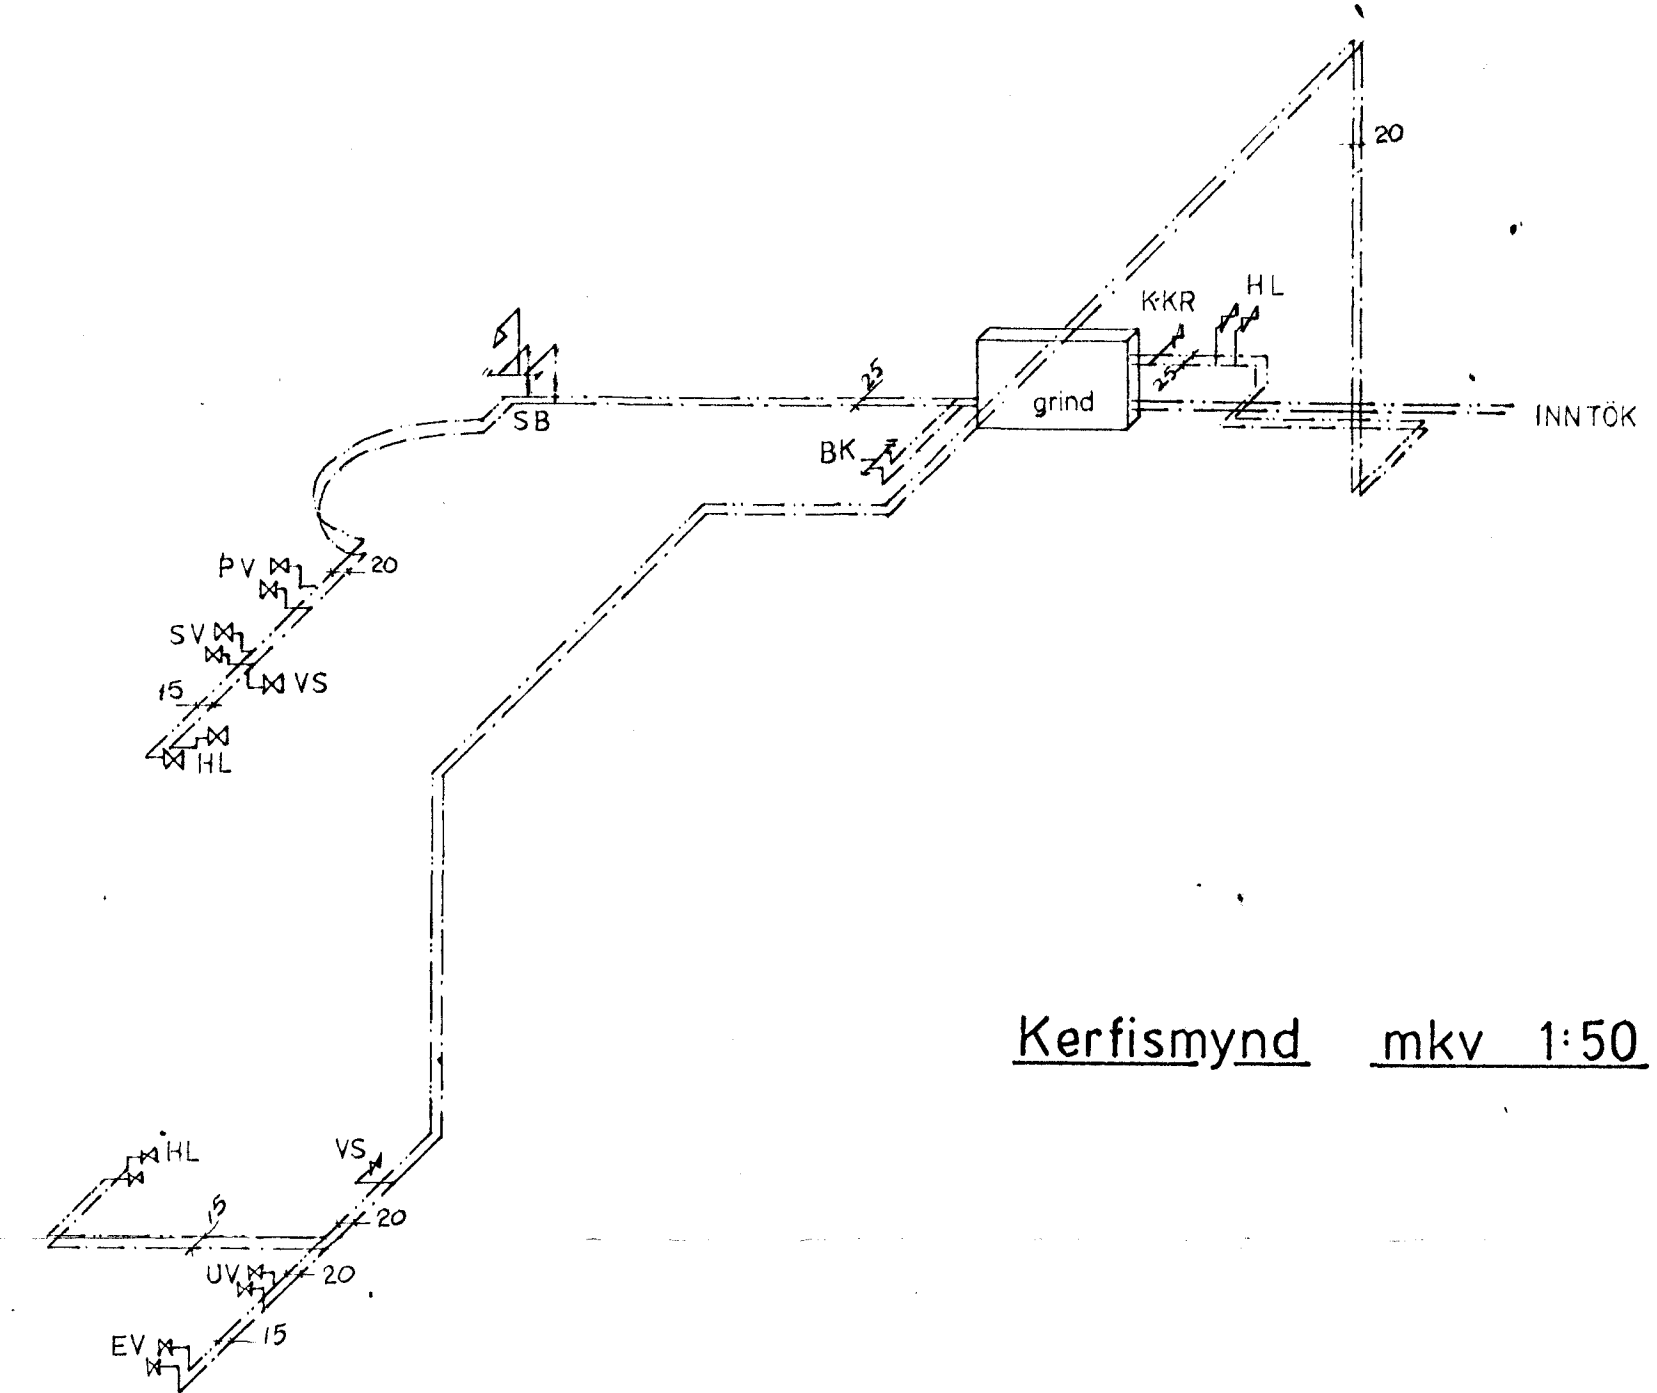

Kerfismynd mkv 1:50

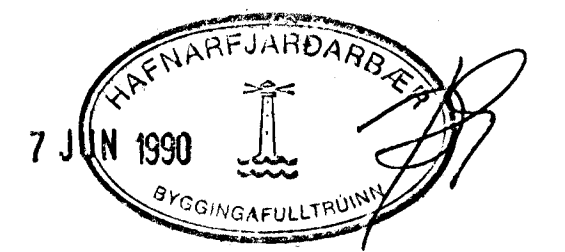

Fjöldi	Heiti	Nr.	Efni	Teikn. nr.	Athugasemd	Blöð
Breytingar						
Neysluvatnslögn		Mkv	Dags	mai 1990		
GRUNNMYND - KERFISMYND		1:50	Teikn.	JP		
			Reikn.	JP		
Hannað		Pósa Þorsteinsdóttir				
PORGEIR PORGEIRSSON mtf		Teikn. nr.	5010			
		Verk. nr.				