

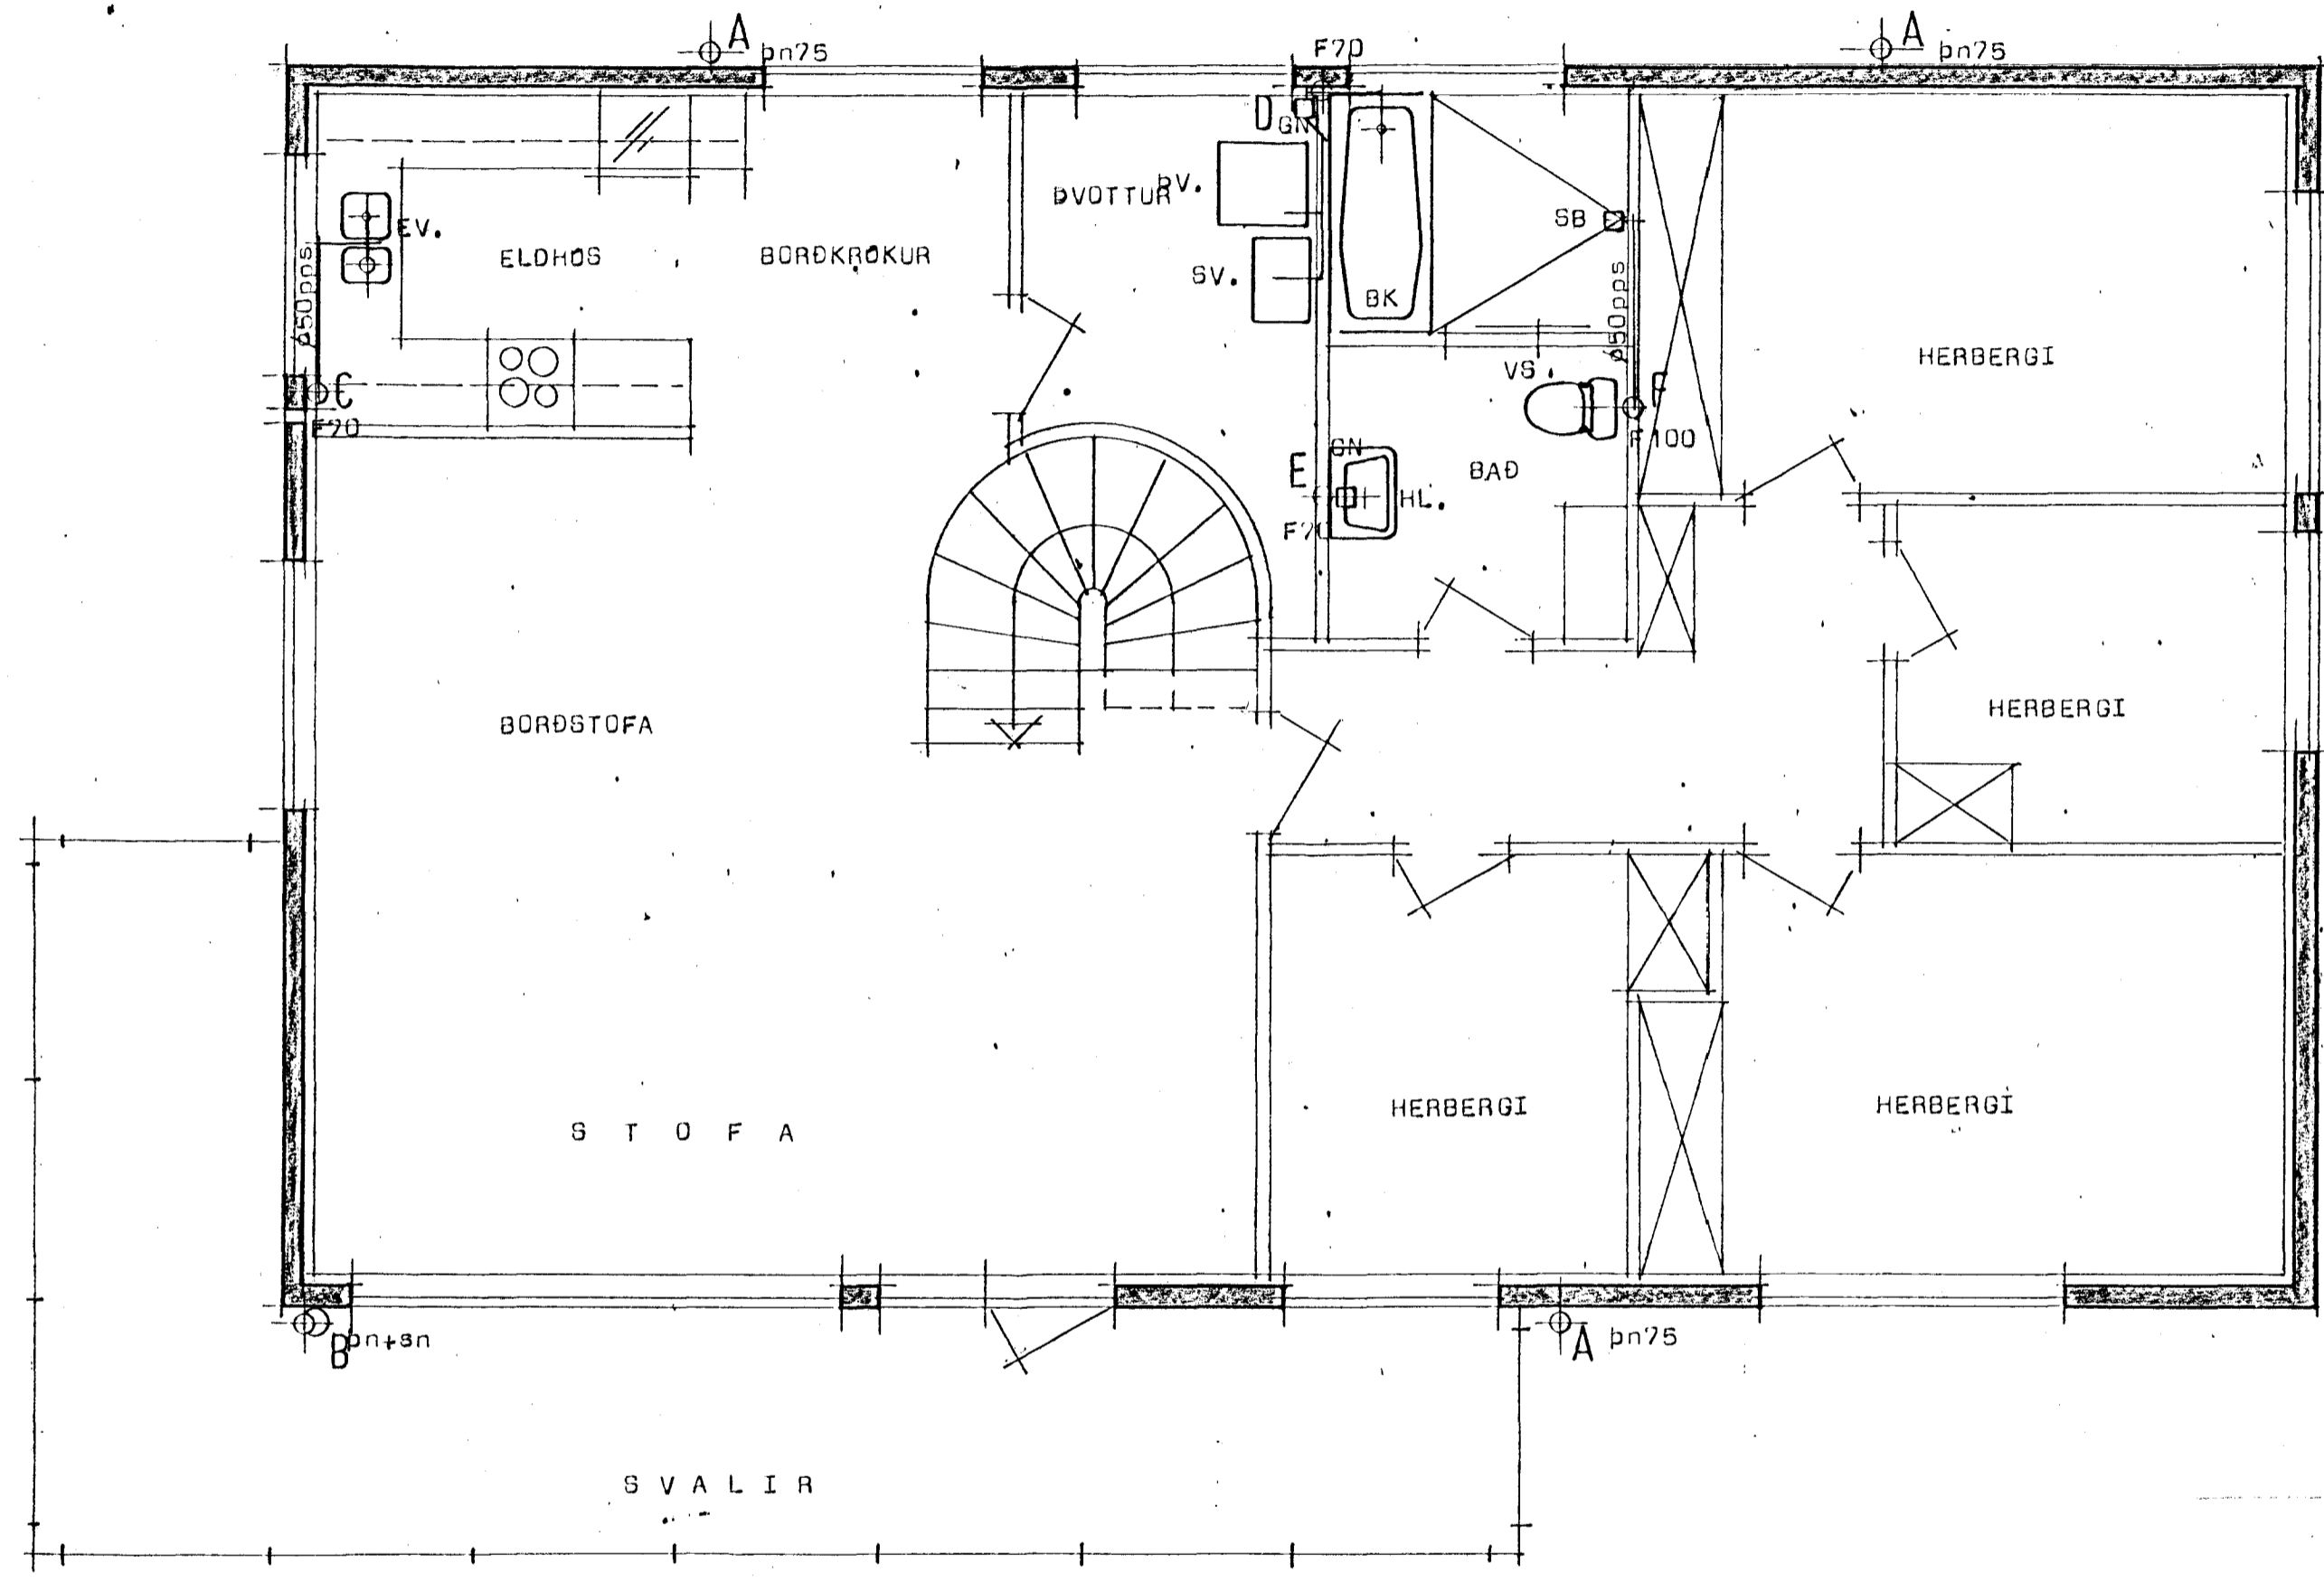


Lækjarberg 31 Hafnarfirði

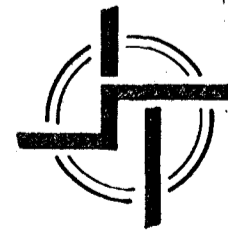

Grunnmynd 2 hæðar Mk 1:50

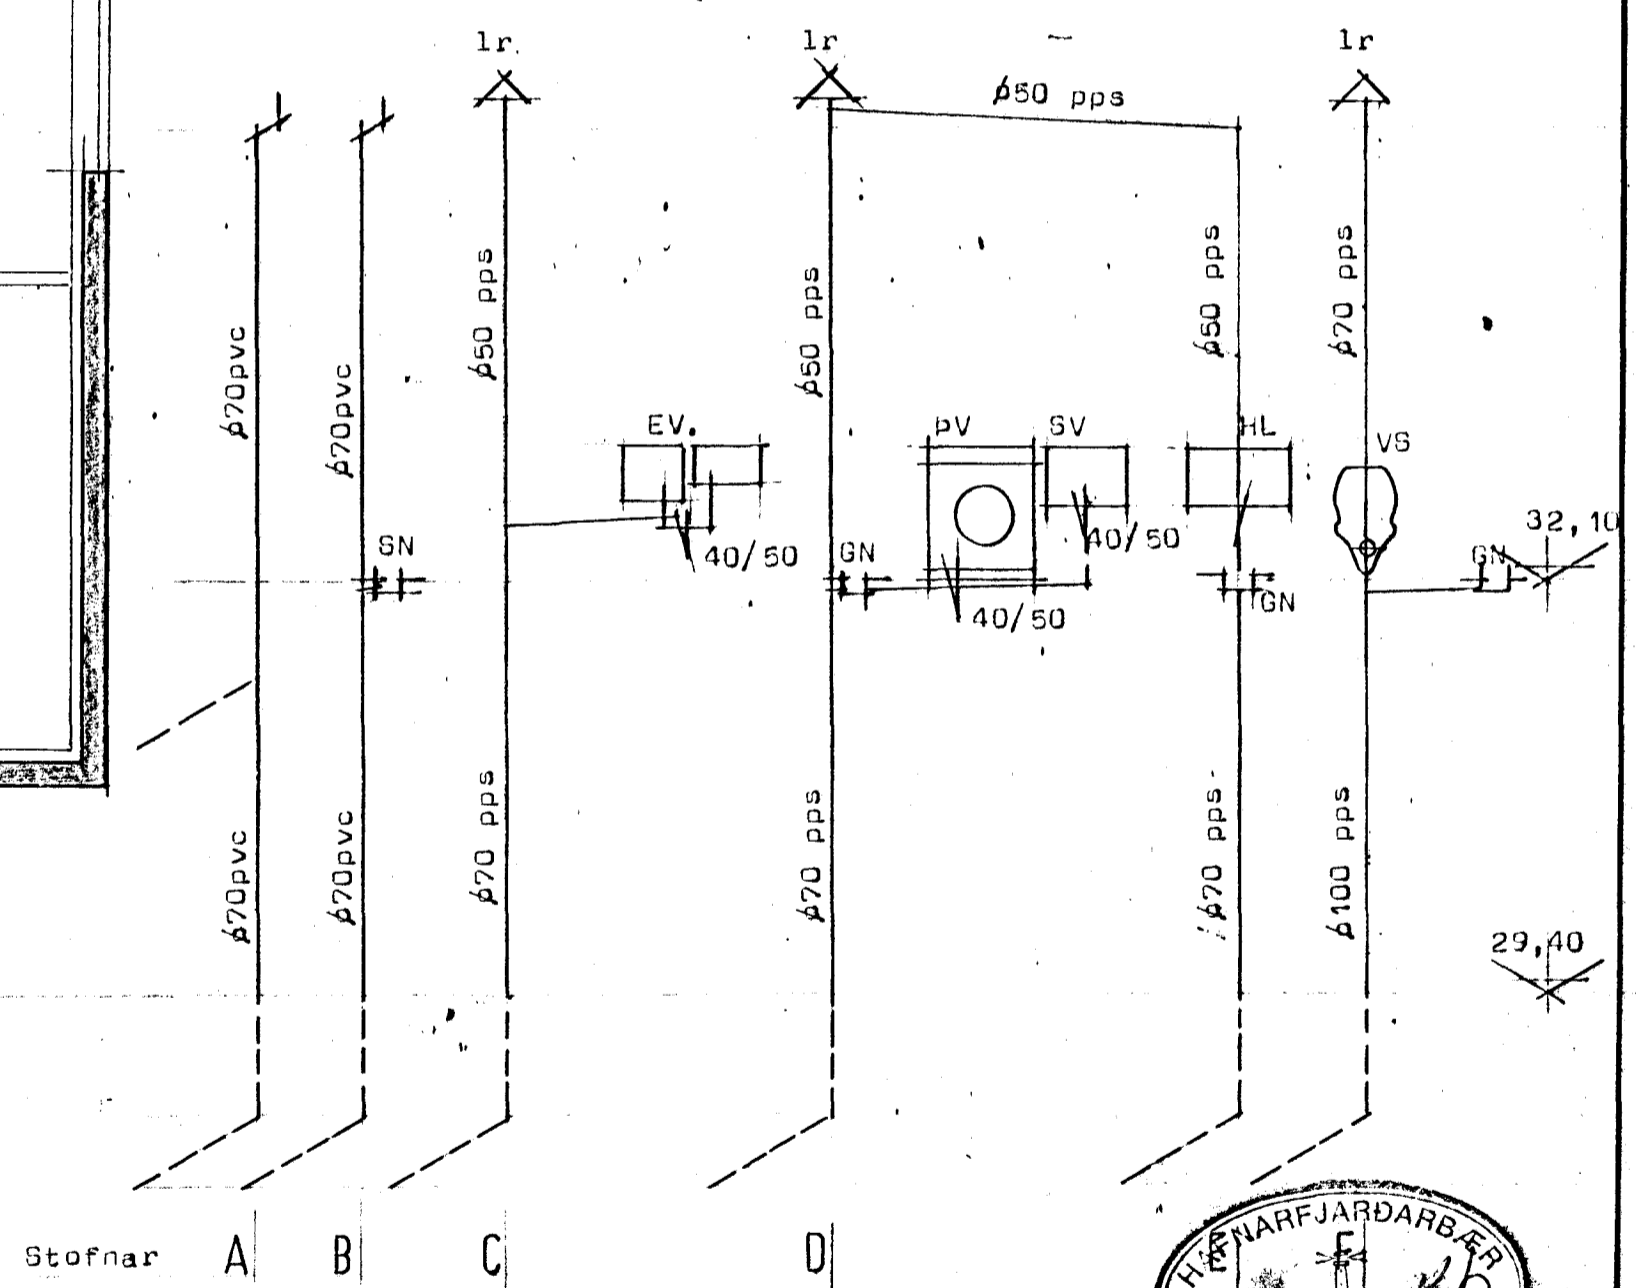

STAÐALHÚS

TEIKNISTOFA SÍÐUMÚLA 31 SÍMI: 813141 FAX: 813149

VERKEFNI Frávæituldgn	DAGS. maí 1993	VERK NR 93-12
Lækjarberg 31 Hafnarfirði	MKV. 1:50	
<i>Sigurður Guðmundsson</i>	BR.	
SIGURÐUR GUÐMUNDSSON	BLAD NR	
	<i>Sigurður P. Kristjánsson</i>	
	SIGURÐUR P. KRISTJÁNSSON	FTFI