Lækjarberg 31, Hafnarfirði.

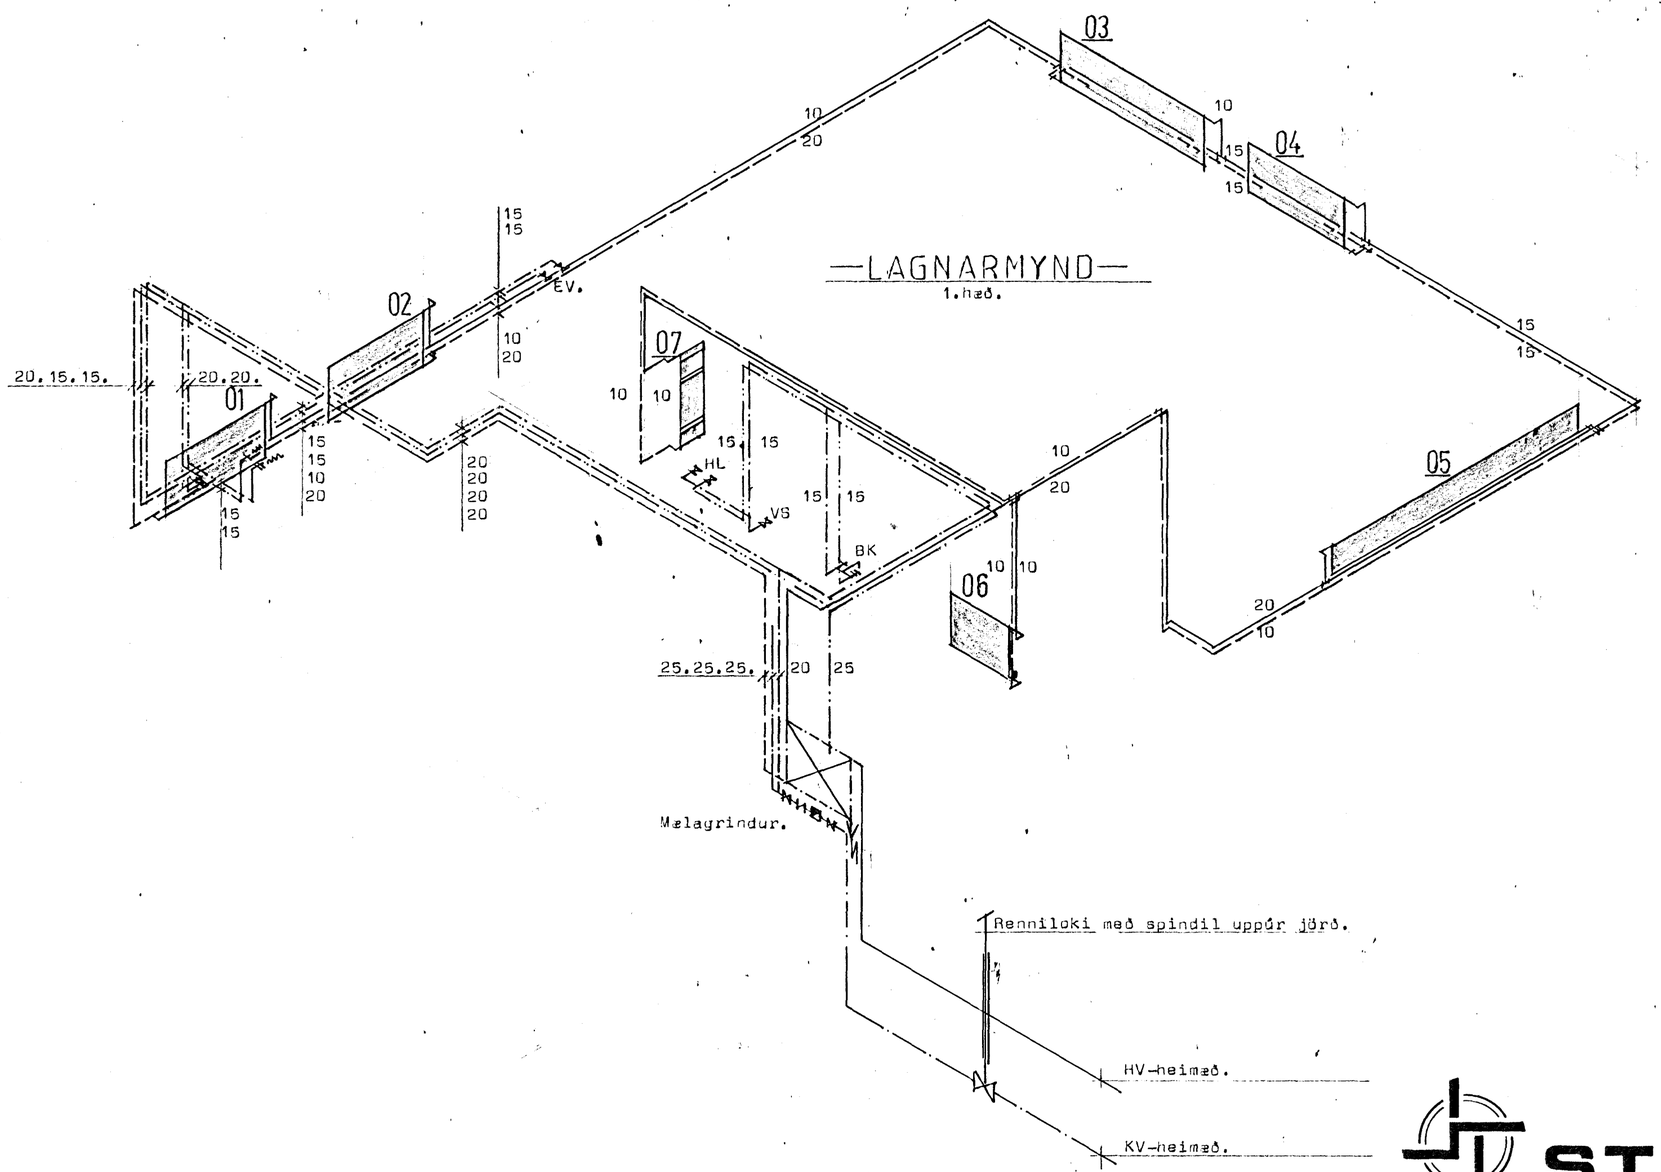

HAFNARFJARÐARBÆR
01 JÚN 1993
BYGGINGAFULLTRÚINN

STAÐALHÚS
TEIKNISTOFA SÍÐUMÚLA 31 SÍMI: 813141 FAX: 813149

VERKEFNI 1.hæð. Hitalögn og neyzluvatnslögn.	DAGS. júní 1993.	VERK NR 93-12.
	MKV. enginn.	
Lækjarberg 31, Hafnarfirði.	BR.	
	BLAD NR. 3.03.3	

SIGURÐUR GUÐMUNDSSON SIGURÐUR P. KRISTJÁNSSON FTFÍ