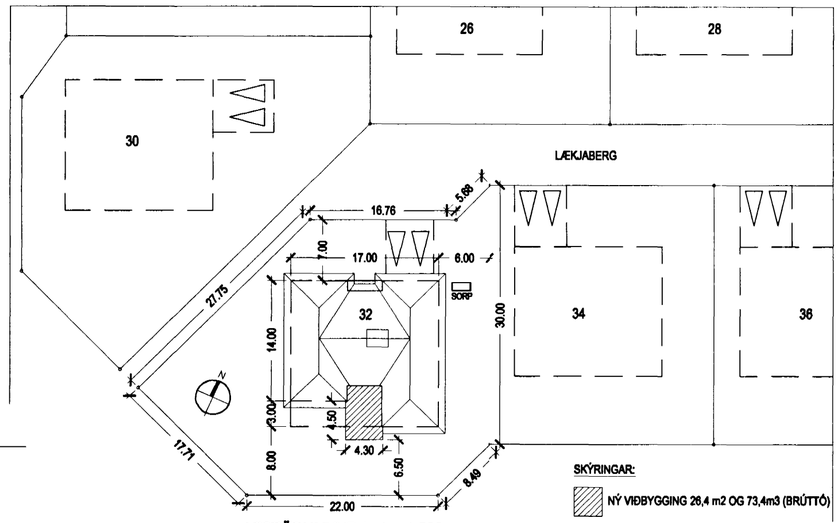

AFSTÖÐUMYND í mkv. 1:500

SKÝRINGAR:

NÝ VIÐBYGGING 26,4 m2 OG 73,4m3 (BRÚTTÓ)

Flatarmál húss	271,9 m2
Flatarmál lóðar	1013 m2
Nýtingarhlutfall	0,27
Bílastæði	2

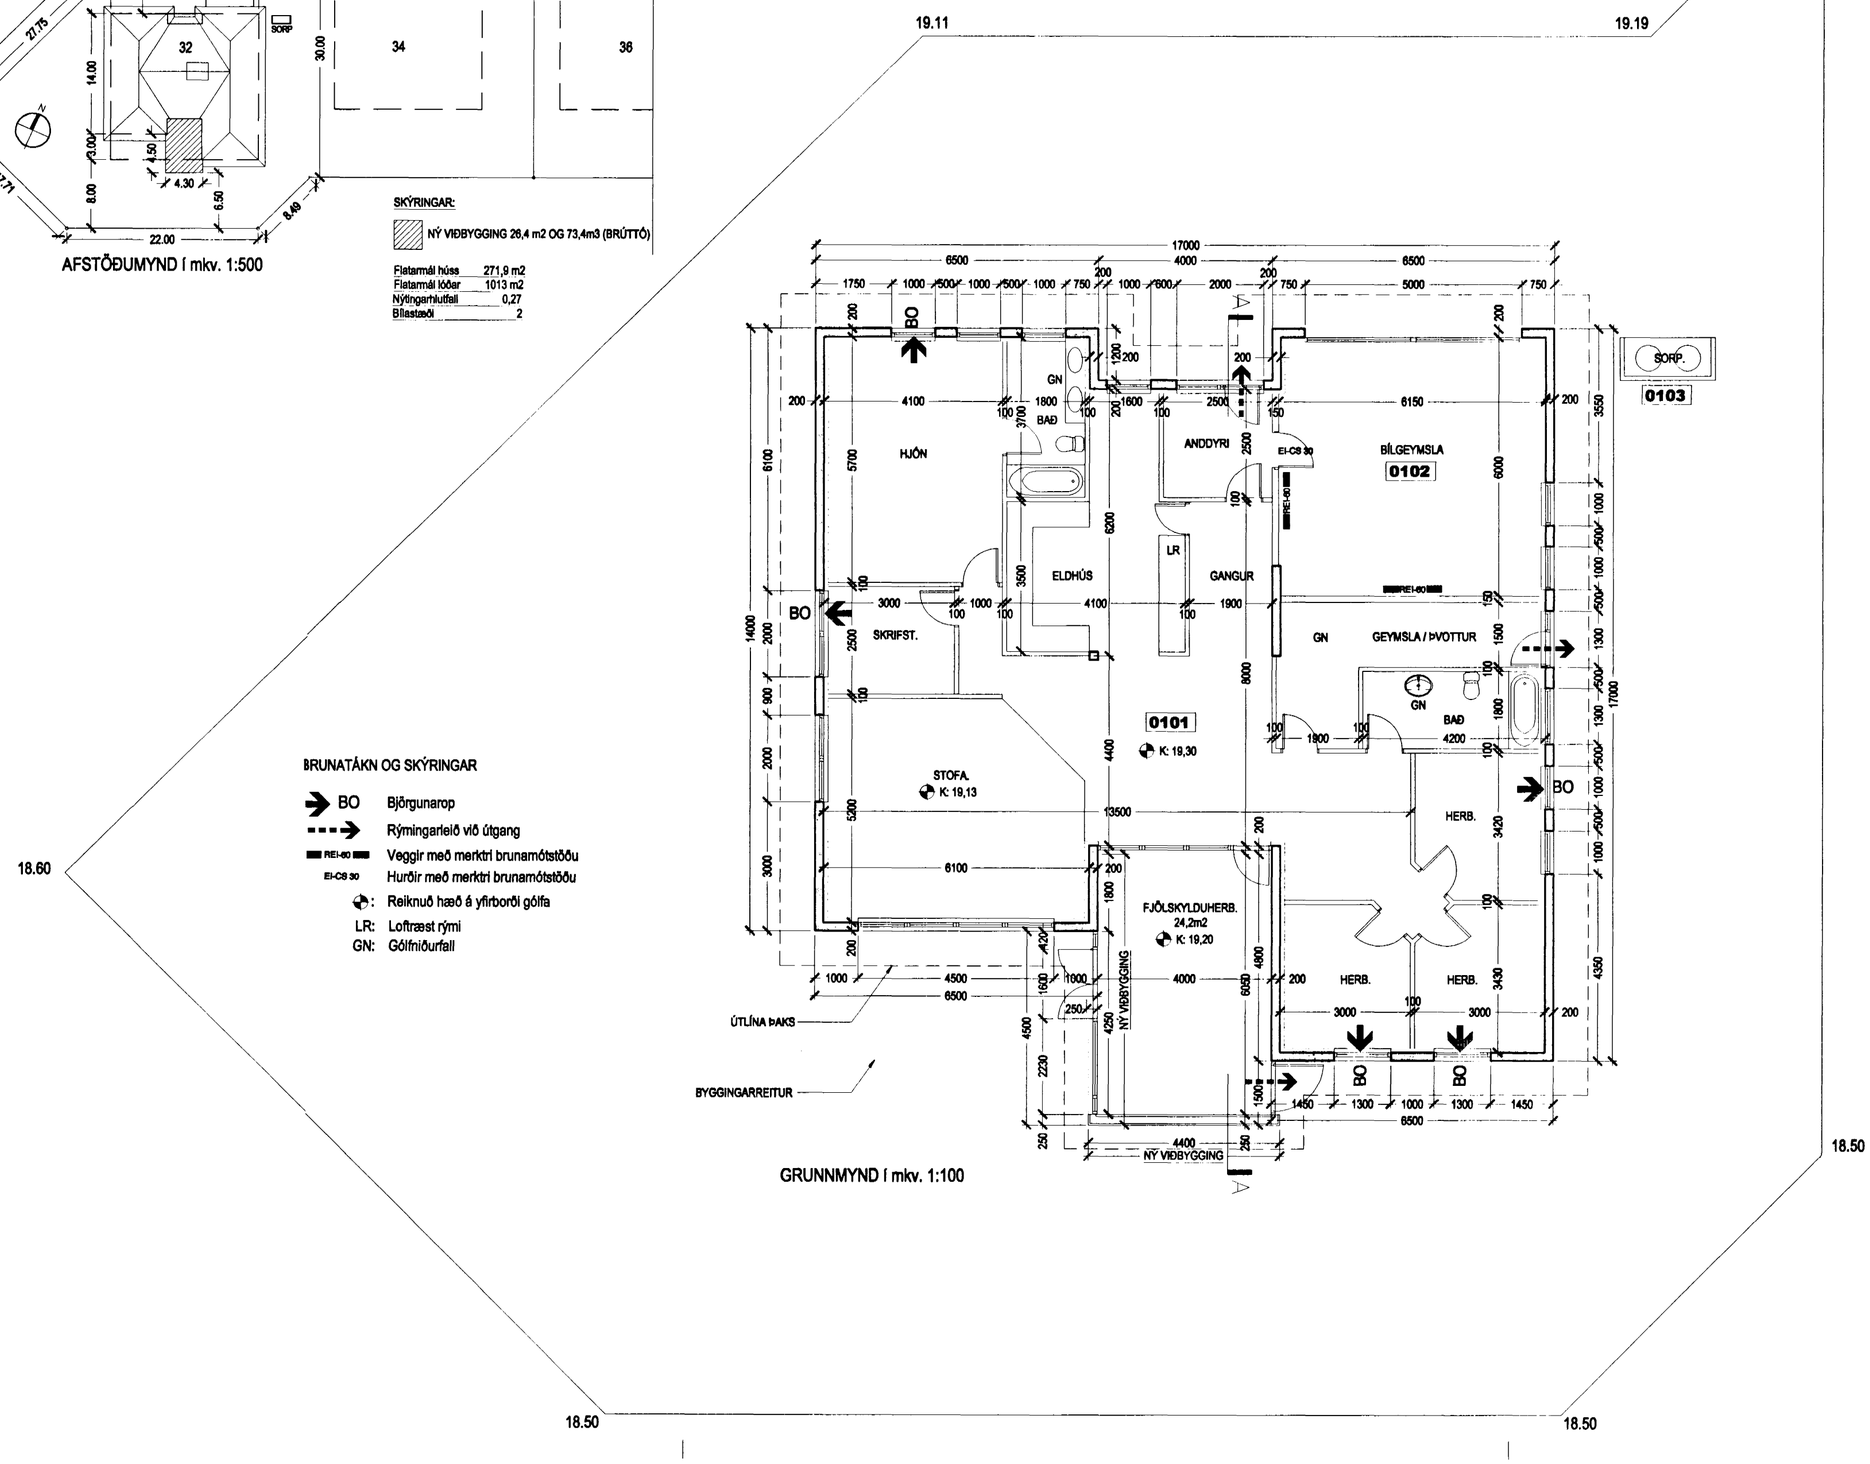

GRUNNMYND í mkv. 1:100

BRUNATÁKN OG SKÝRINGAR

BO	Bjögunarop
	Rýmingarleið við útgang
REI-60	Veggir með merktri brunamótstöðu
EI-CS 30	Hurðir með merktri brunamótstöðu
	Reiknuð hæð á yfirborði gólfa
LR:	Loftræst rými
GN:	Gólfniðurfall

Samþykkt þann
17 JULI 2001
Byggingafulltrúinn í Hafnarfirði
F.h. Sigurbjartur Halldórsson

KRISTINN RAGNARSSON ARKITEKT

0039-afs.dwg
0039-G1

AÐALUPPDRÁTTUR

BATTERIIÐ ARKITEKTAR
kt: 521291-1259
Trönuhrauni 1
220 Hafnarfirði
Sími: 54 54 700
Fax: 54 54 701
Netfang: batteri@arkitekt.is
Jón Ólafur Ólafsson FAÍ FSSA
kt: 090658-4099
Sigurður Einarsson FAÍ FSSA
kt: 110457-2789

LÆKJARBERG 32
St.gr.58100320, Matshl.01

AFSTÖÐUMYND
GRUNNMYND

MKV:	1:100/500	DAGS:	11.07.2001
TEIKNAÐ:	j.ben	TÖLVUSKRÁ:	(99)2.02
HANNAÐ:			

0039 (99)2.02

©BATTERIIÐ EHF
ÖLL AFNOT OG AFRITUN TEIKNINGAR, AÐ HLUTA EÐA Í HEILD, ER HÁÐ SKRIFLEGU LEYFI HÖFUNDA