

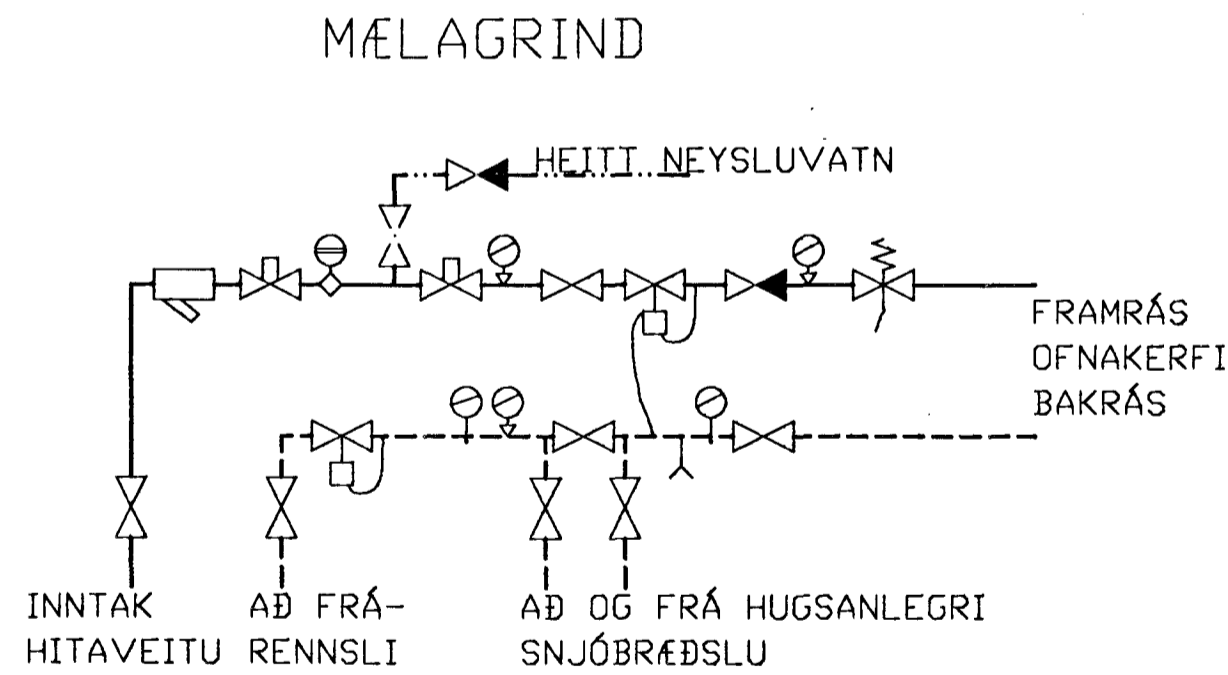


LAGNIR MILLI BÍLGEYMSLU OG ÍBÚÐARHÚSS SKAL EINANGRA MEÐ ÚRETAN-EINANGRUN Í KÁPURÖRI

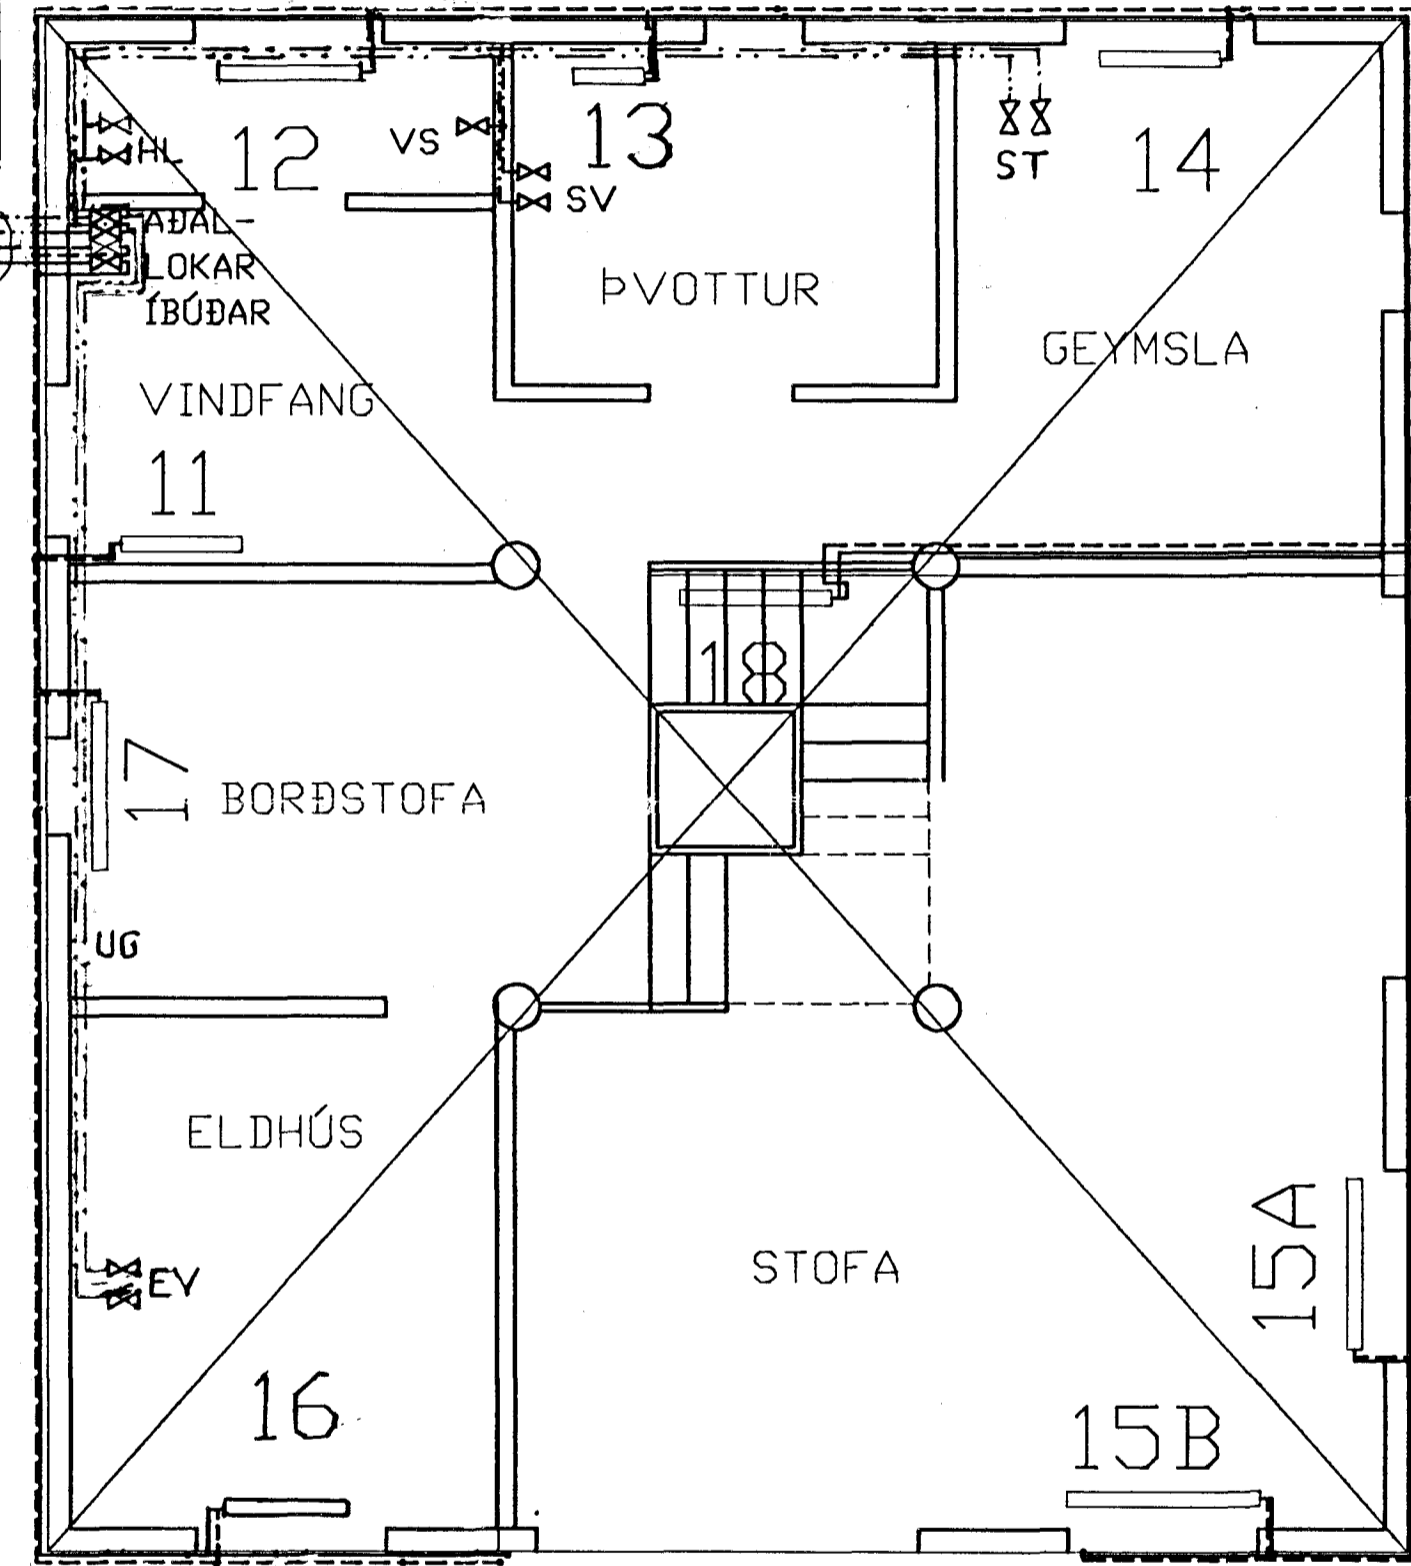

INNTAK HITAVEITU
INNTAK KALT VATN

ÁSKILIÐ, ELÐRI
TEIKNING ÓGILD

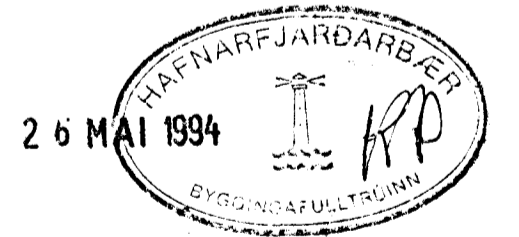

TÁKN ERU SAMKVÆMT ÍST 64
EFTIR OG VINNA SKAL VERA SAMKVÆMT REGLUGERÐUM

BREYTING JAN. '94 RS ; BR. AP. '94 RS
RUNÓLFUR SKAFTASON TÆKNIFRÆÐINGUR
 HJALLABRAUT 43 HAFNARFIRÐI Sími 91-54905
LÆKJARBERG 33 HAFNARFIRÐI
HITA- OG VATNSLAGNIR 1. HÆÐ

MELIKVARÐAR GRUNNMYND 1:50
MÆLAGRIND

HANNAÐI RS
TEIKNADÍ R.S.

DAGS.
NÓV. 1993

BL. NÚMER
930901

Runólfur Skafason