

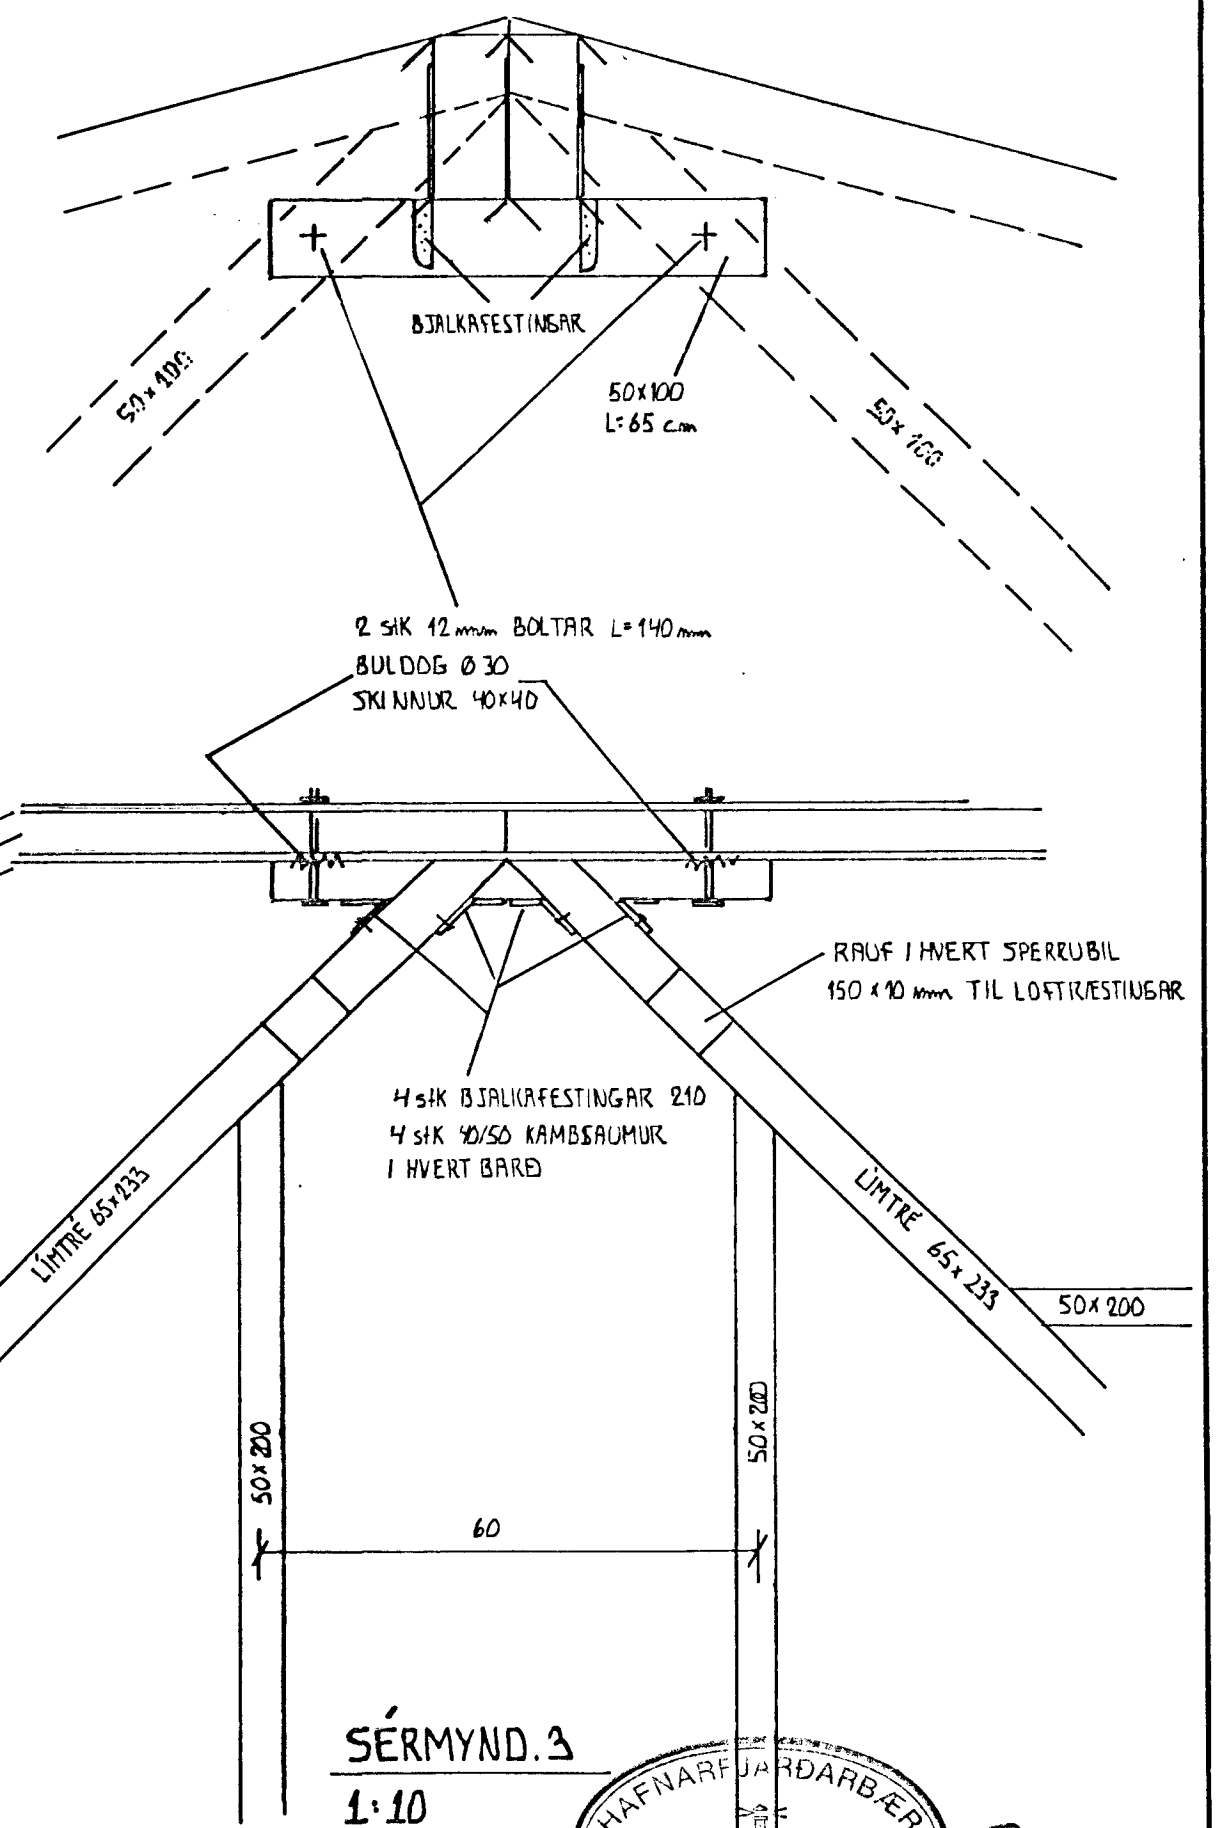
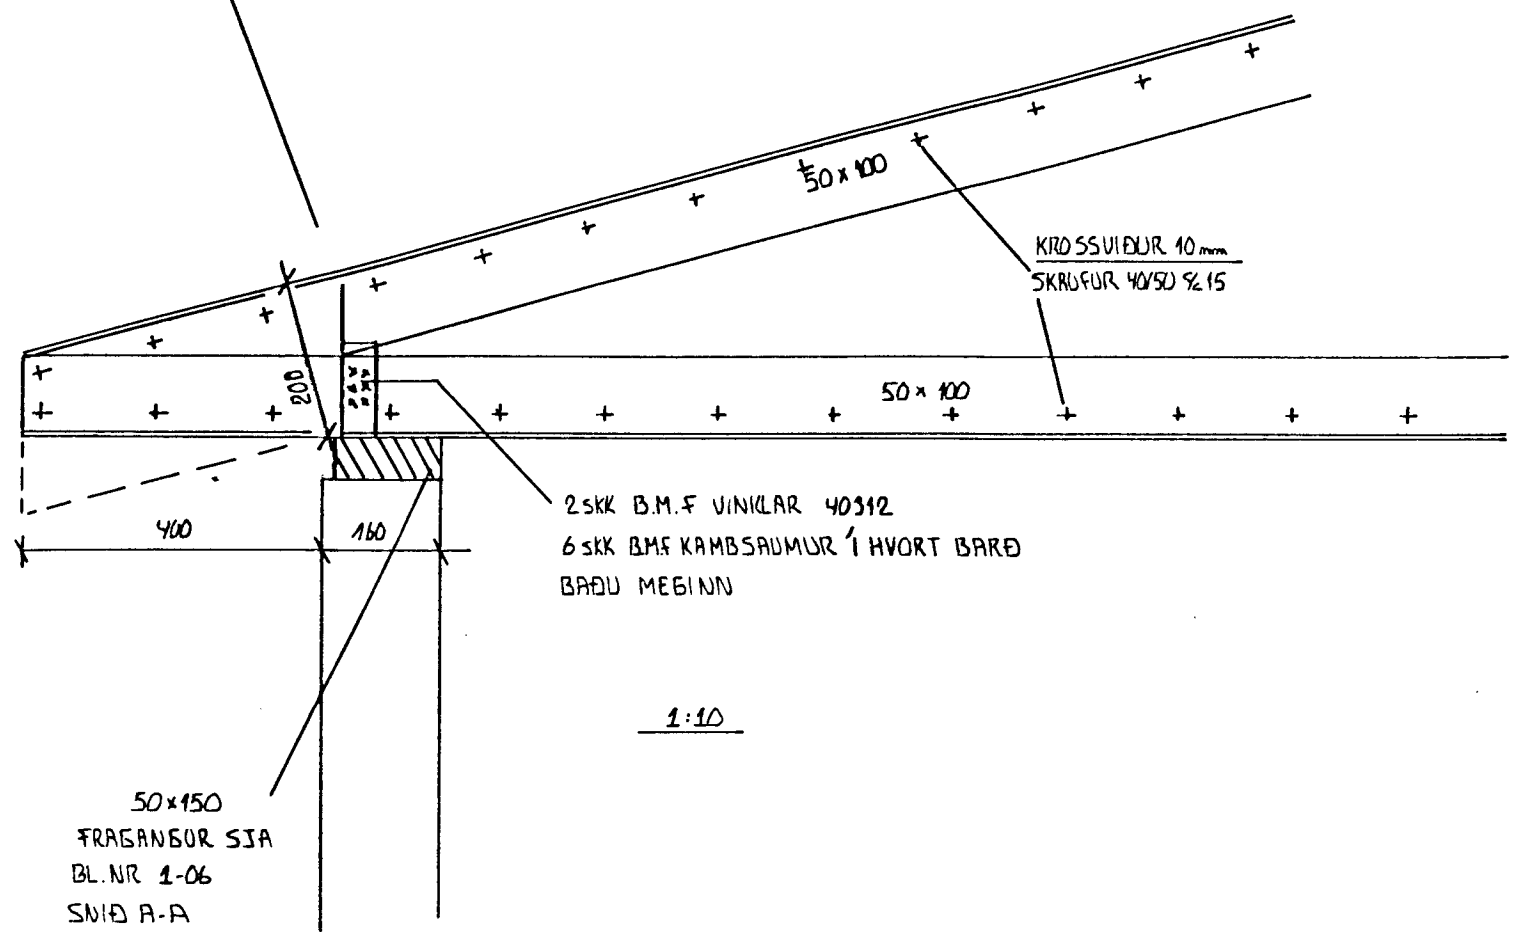
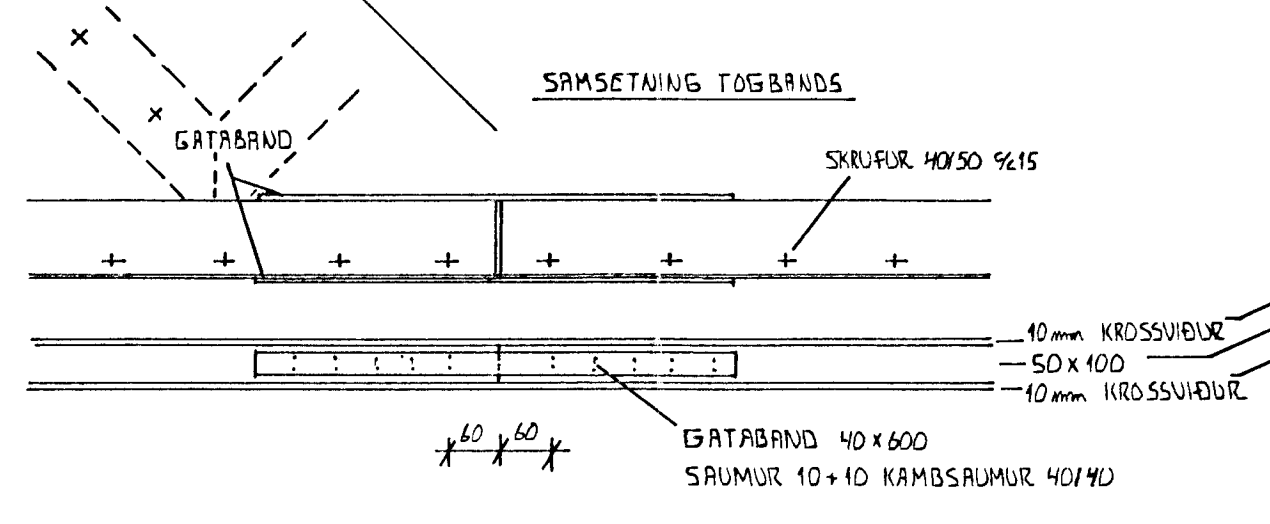


BÍLSKÚT: KRAFTSPERRA 50x100 3SK %60
 HEIL-KLÆÐIST MED 10mm KRÖSSVIÐ BÆÐ MEGINN
 SKRÚFUR 40/50 %15

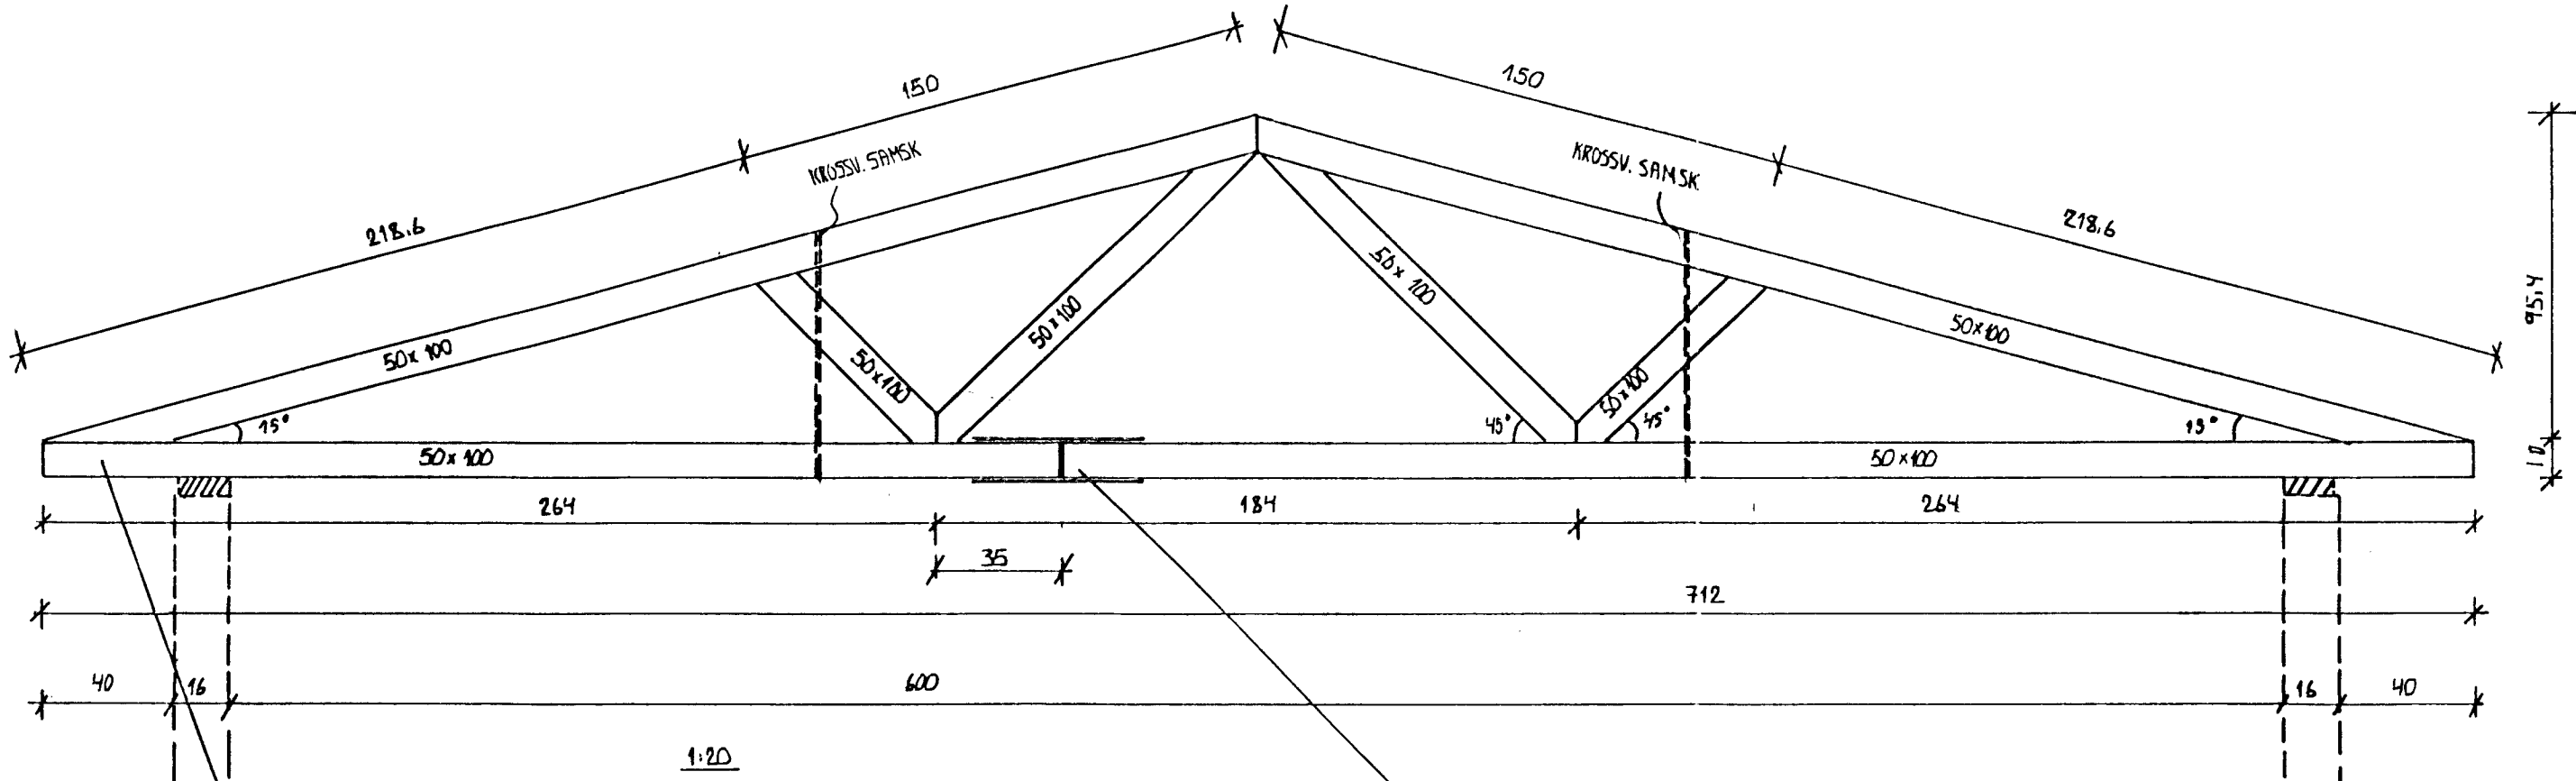

SÉRMYND. 3
 1:10

17 OCT 1990

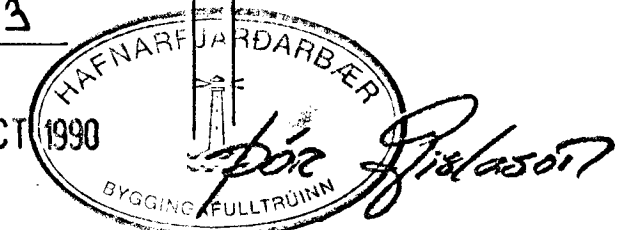

50x150
 FRAGANBUR SJA
 BL. NR 1-06
 SVIÐ A-A

LÆKJARBERG 33	DAES. SEPT '90
HAFNARFIRÐI	MKV. 1:20 1:10
BILSK.ÞAK KRAFTSPERRUR	1-08
EYJOLFUR VALGARÐSSON BYGGINGATEKNIFRÉÐINGUR	ÞEJARHRAUNI 2 HAFNARFIRÐI SÍMI 54793