
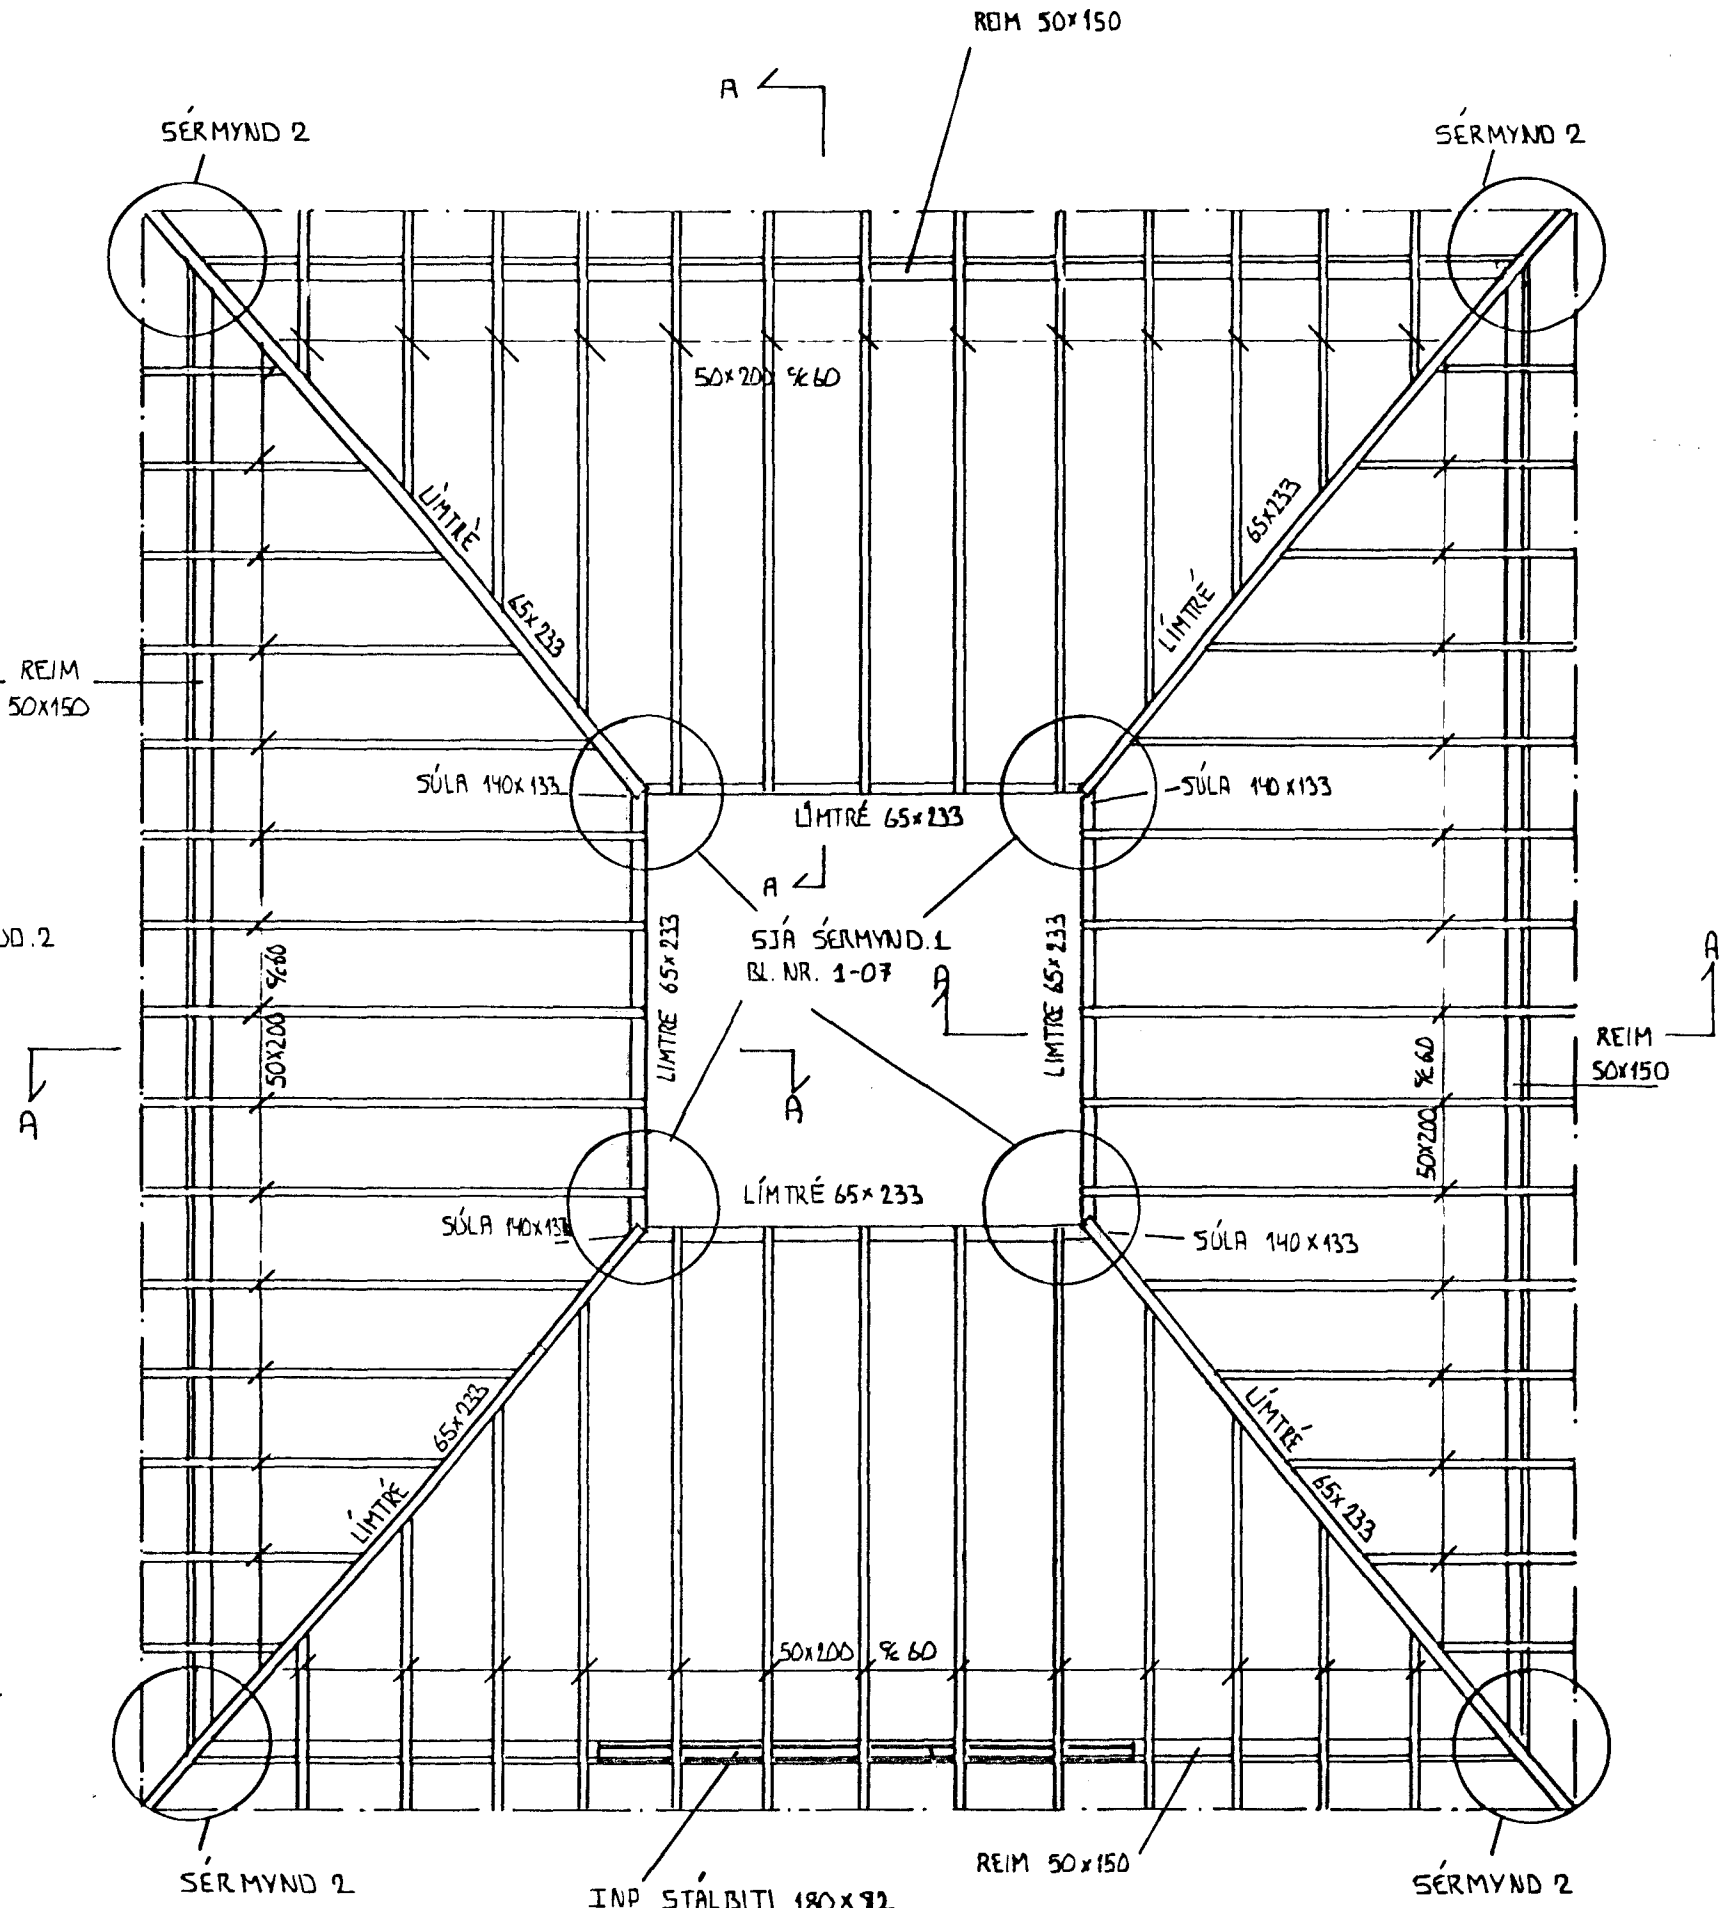
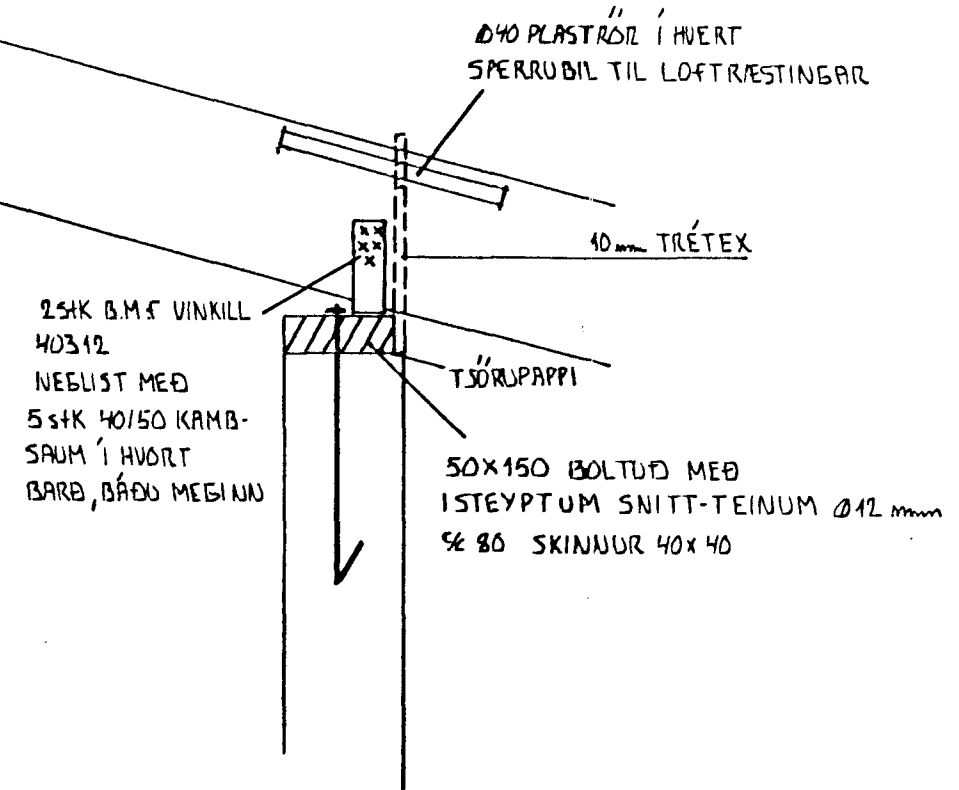


SNID A-A
1:10

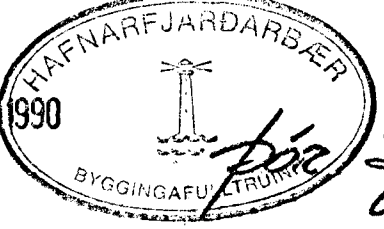

17 OCT 1990

Jónas

LÆKJARBERG 33 HAFNARFIRÐI	DAGS SEPT '90 1:50 1:10
SPERRUR - SNID	1-06
EYJOLFUR VALGARÐSSON BYGGINGA TEKNIFRÆÐINGUR	DIJARHRAUNI 2 HAFNARFIRÐI SÍMI 54793