




SNID B-B
1:10

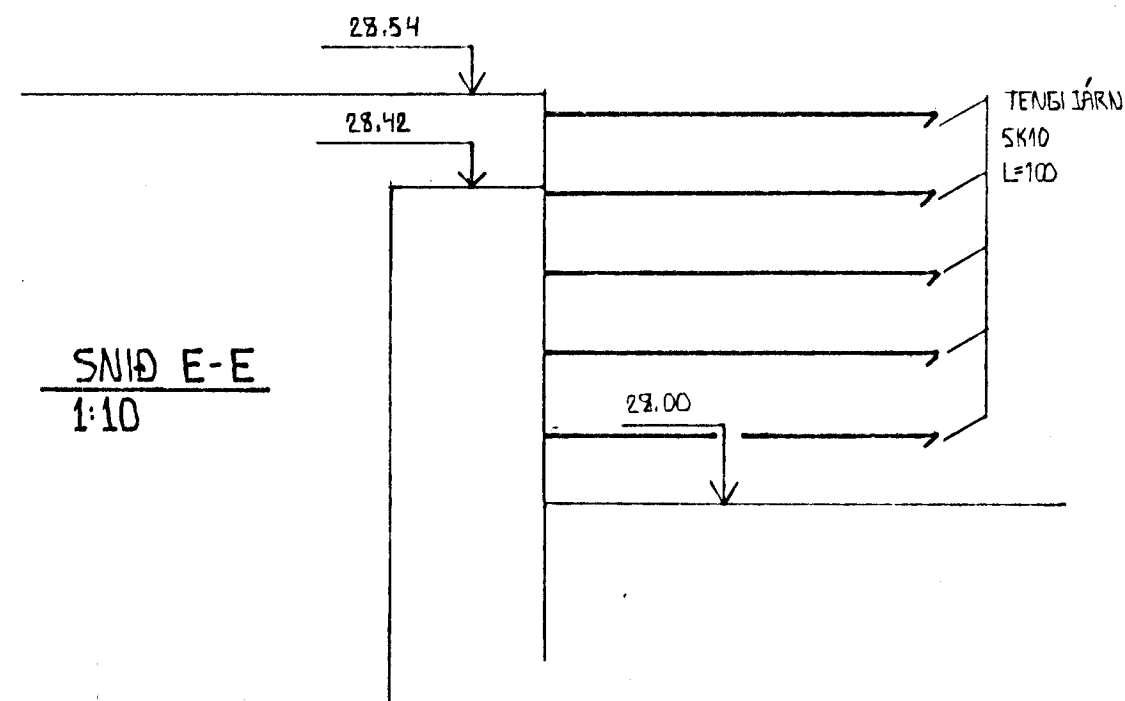


SNID E-E
1:10

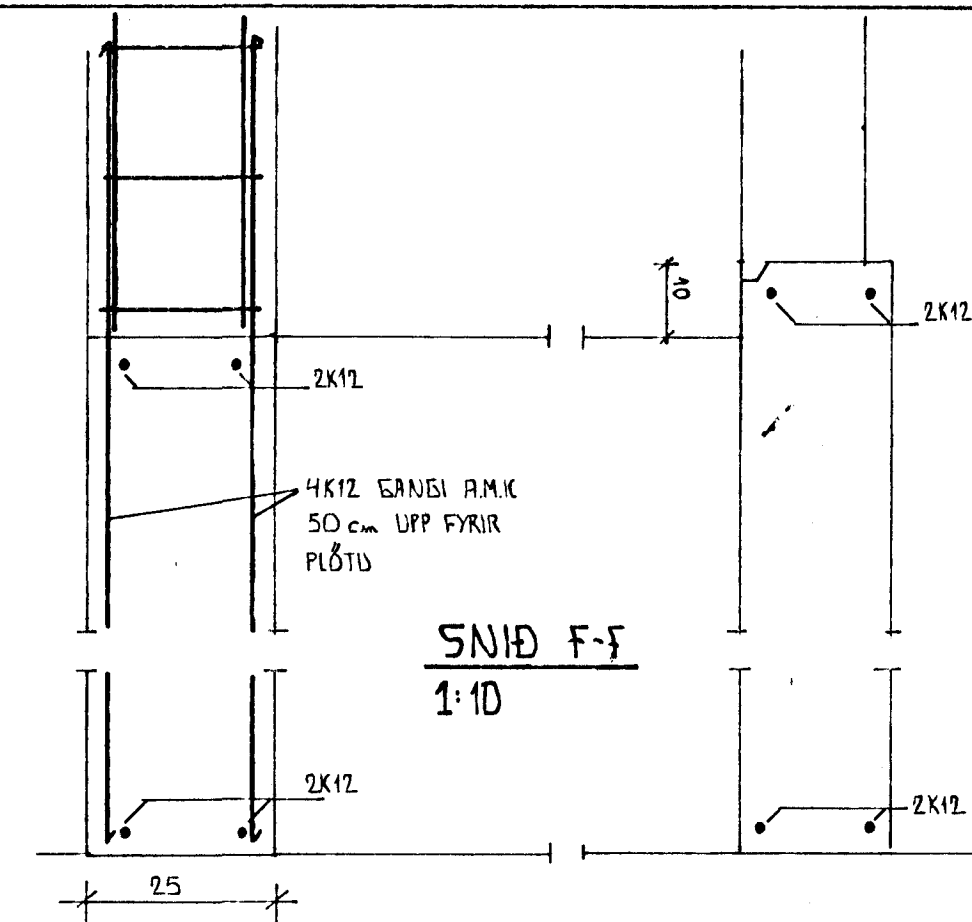


SNID F-F
1:10

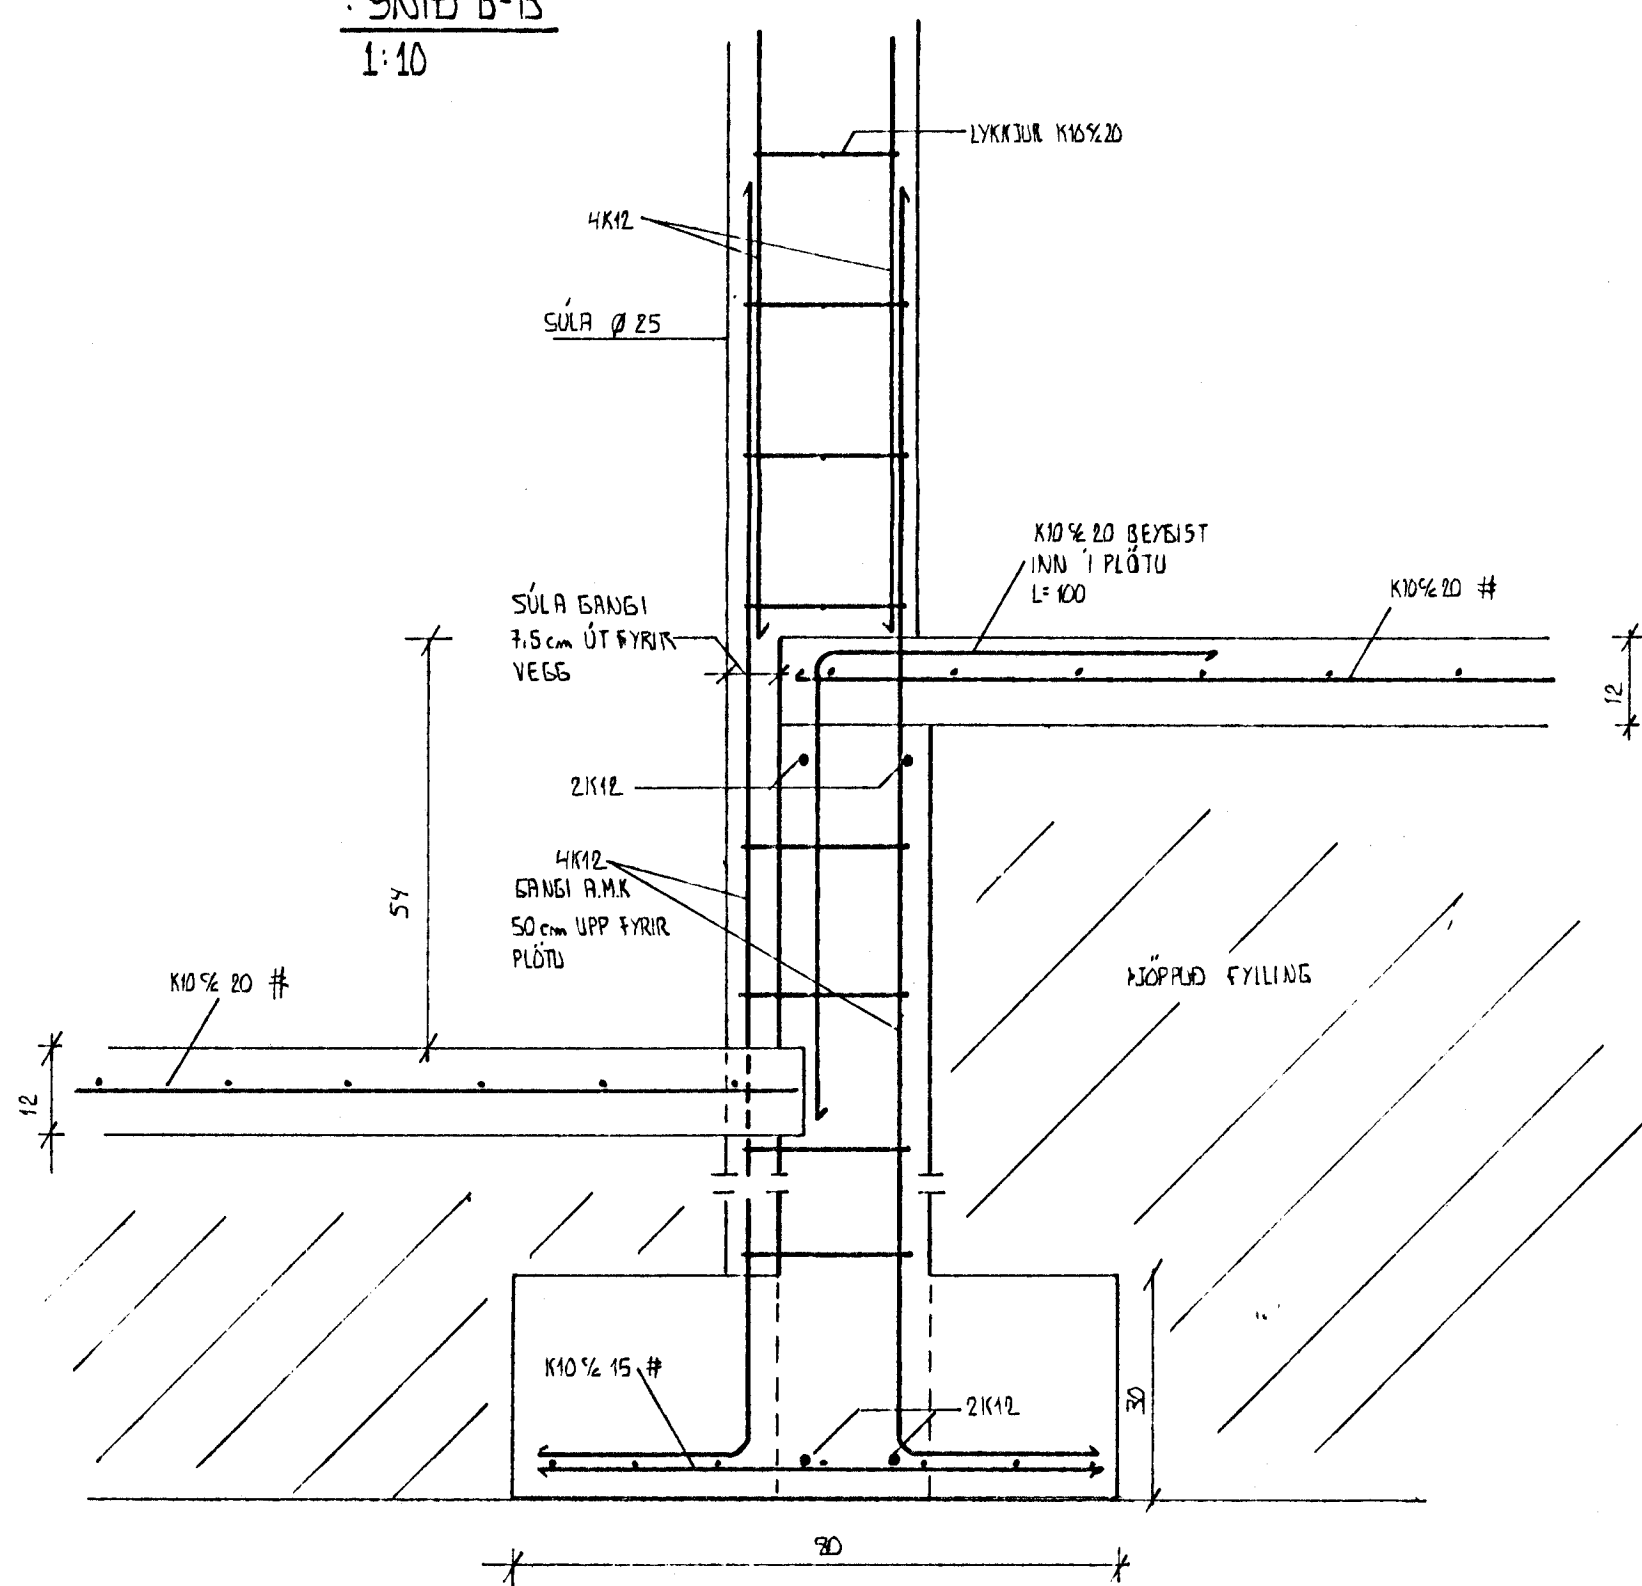


SNID C-C
1:10

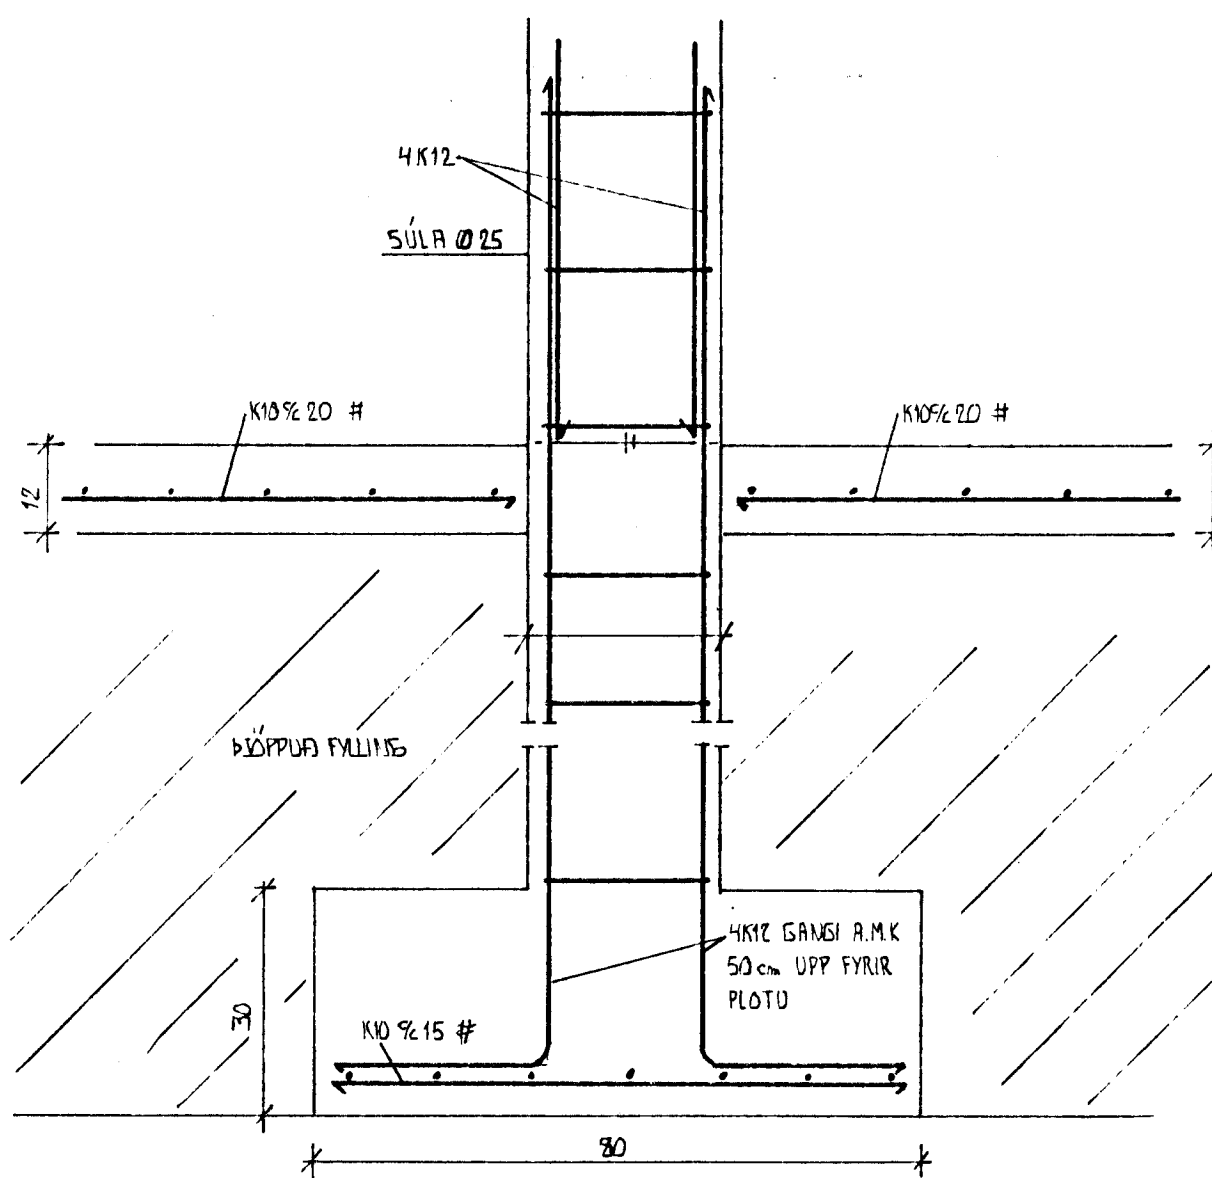

SNID D-D
1:10

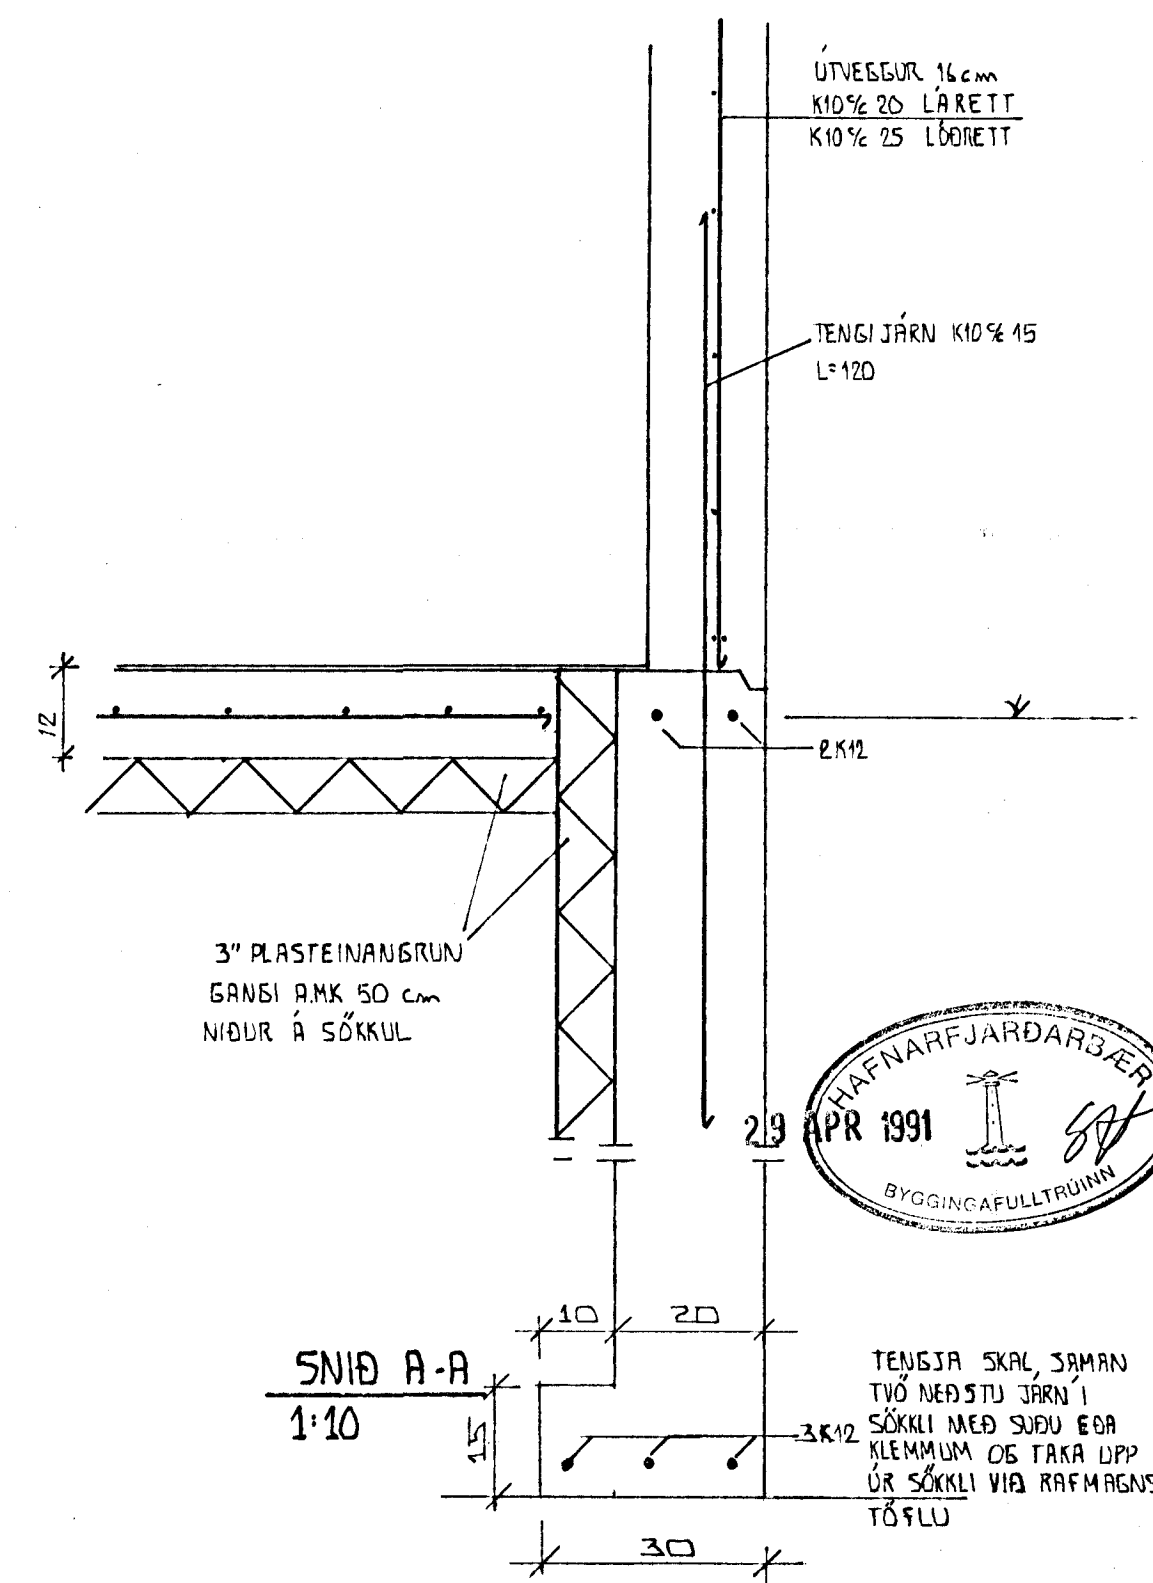

SNID A-A
1:10

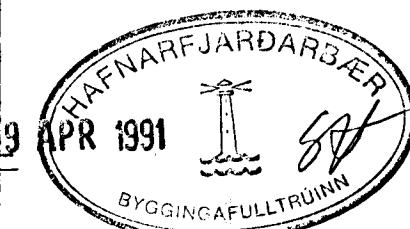

TENGI SKAL SAMAN
TVO NÆSTU JÄRN Í
SÖKKLI MED SUÐU EÐA
KLEMMUM OG TAKA UPP
ÚR SÖKKLI VIÐ RAFFMAGNS-
TÖFLU

| | |
|-----------------------------|----------------|
| LEKJARBERG 33 | DAGS. AGÚST 90 |
| HAFNARFIRÐI | Þ.R. APRIL '91 |
| UNDIRSTÖÐUR - SNID | MKV. 4:10 |
| EYJÓLFUR VALGARÐSSON | DIJASARNAUM 2 |
| BYGGINGA- OG TÆKNIFRÆÐINGUR | HAFNARFIRÐI |
| | SÍMI 54793 |