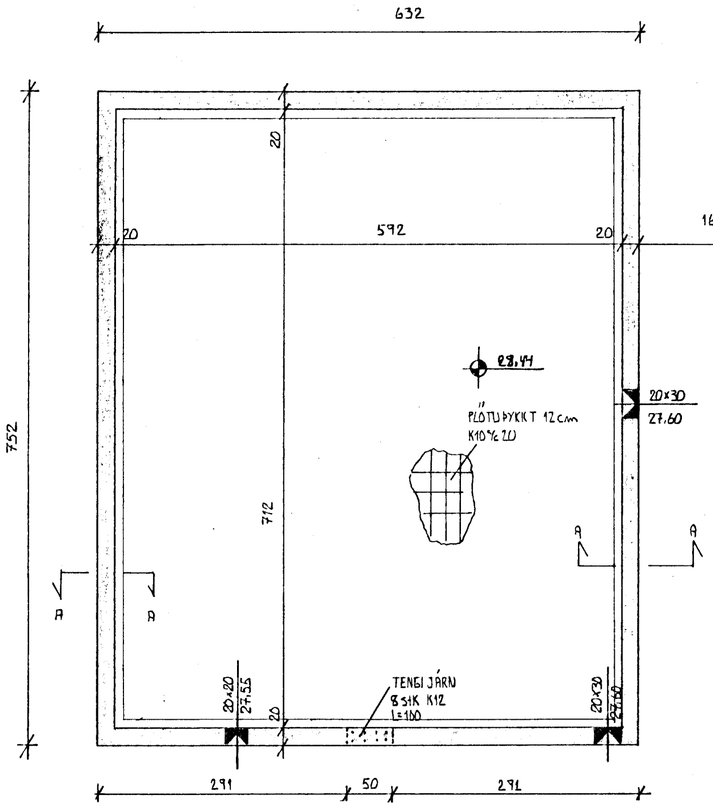

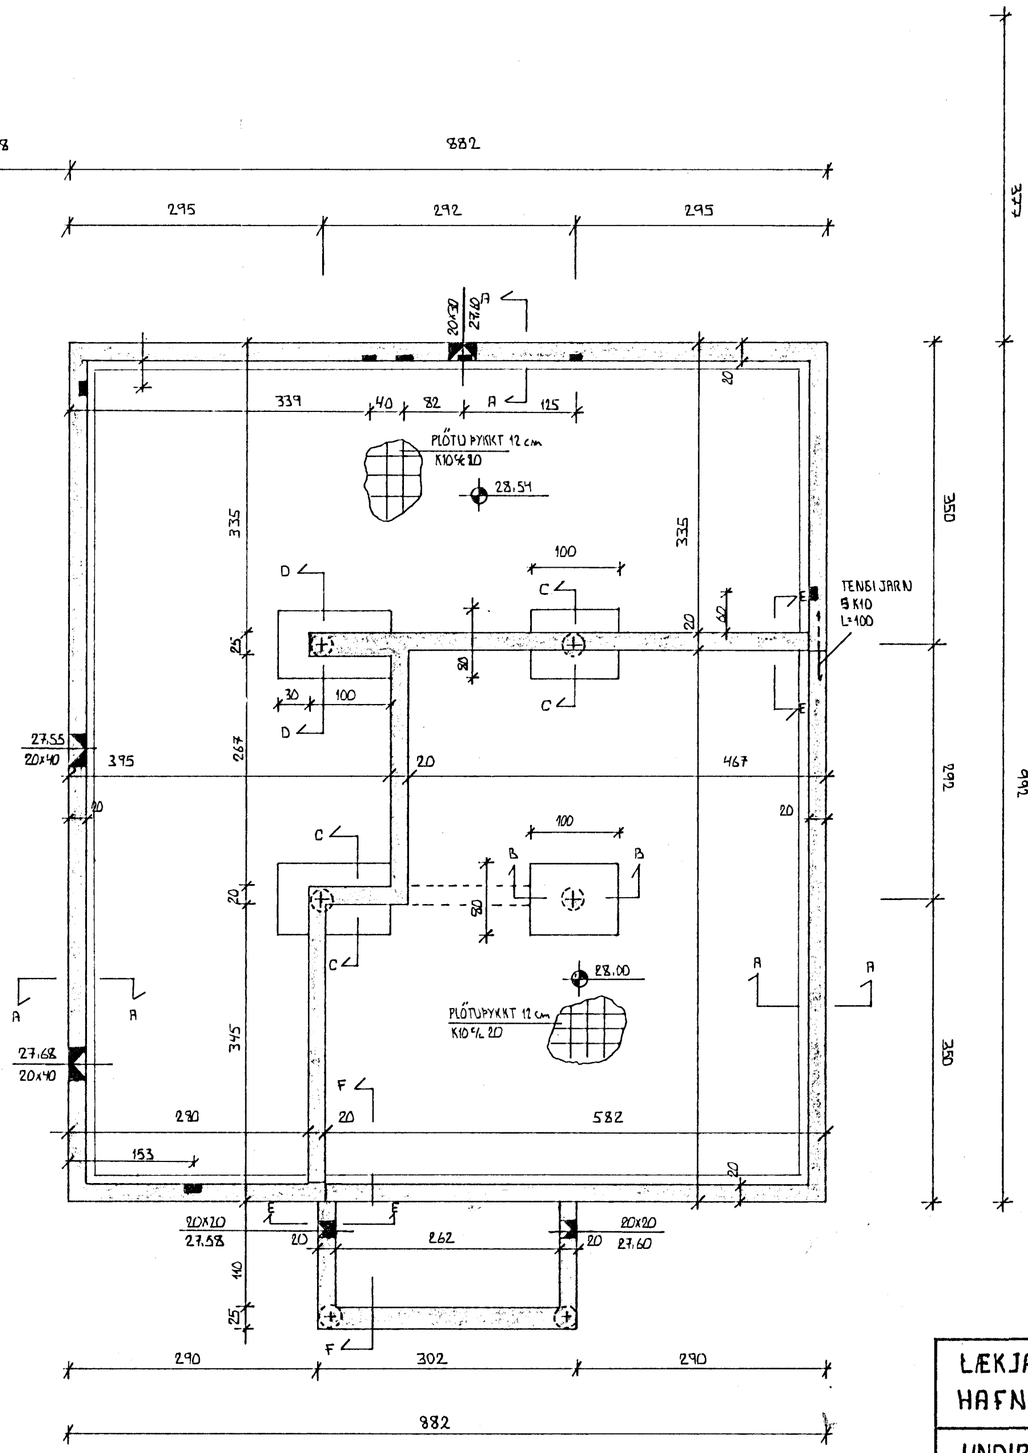

SOKKLAR OG UNDIRSTODUGRUNNUR

Undirstöður eru miðaðar við að hvíla á vélþjappaðri hraun- eða bólstrabergsfyllingu. Fyllingin þjappist í lögum með titraraþjöppu. Lagþykkt ráðist af stærð þjöppunar.

$E \geq 1200$ kp/cm² (120 Mn/m²)

$E_2 / E_1 \leq 2.2$ $\quad \sigma_g \leq 2.5$ kp/cm² (0.25 Mn/m²)

SNIÐ SJÁ BL. 1-02

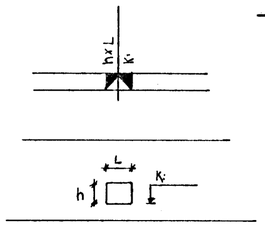

GÓT FYRIR LAGNIR Í SÖKKLI
K= HÆÐ Á NEÐRI BRÚN GATS

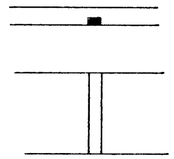

ÚRTÖK ÚR SÖKKLI FYRIR LAGNIR
ÞÝPT = 5cm
BREIDD = 12 cm

HAFNARFJARÐARBÆR
29 APR 1991
BYGGINGAFULLTRÚINN

LÆKJARBERG 33 HAFNARFIRÐI	DAGS. ÁGÚST '90 BR APRÍL '91 MKV. 1:50
UNDIRSTÖÐUR	1-01
EYJÓLFUR VALGARÐSSON BYGGINGATÆKNIFRÆÐINGUR	BÆJARHRAUNI 2 HAFNARFIRÐI SÍMI 54793