



LÆKJARBERG 34

STÆRDIR	M ²	M ³
ÍBÚÐ	253.2	
BIFREIDARG	41.4	
SAMTALS	794.64	675.28


Samþykkt á fundi bygginga-
nefndar þ. 2/1/ 1991
BYGGINGAFULLTRÚINN
Í HAFNAFIRÐI
[Signature]

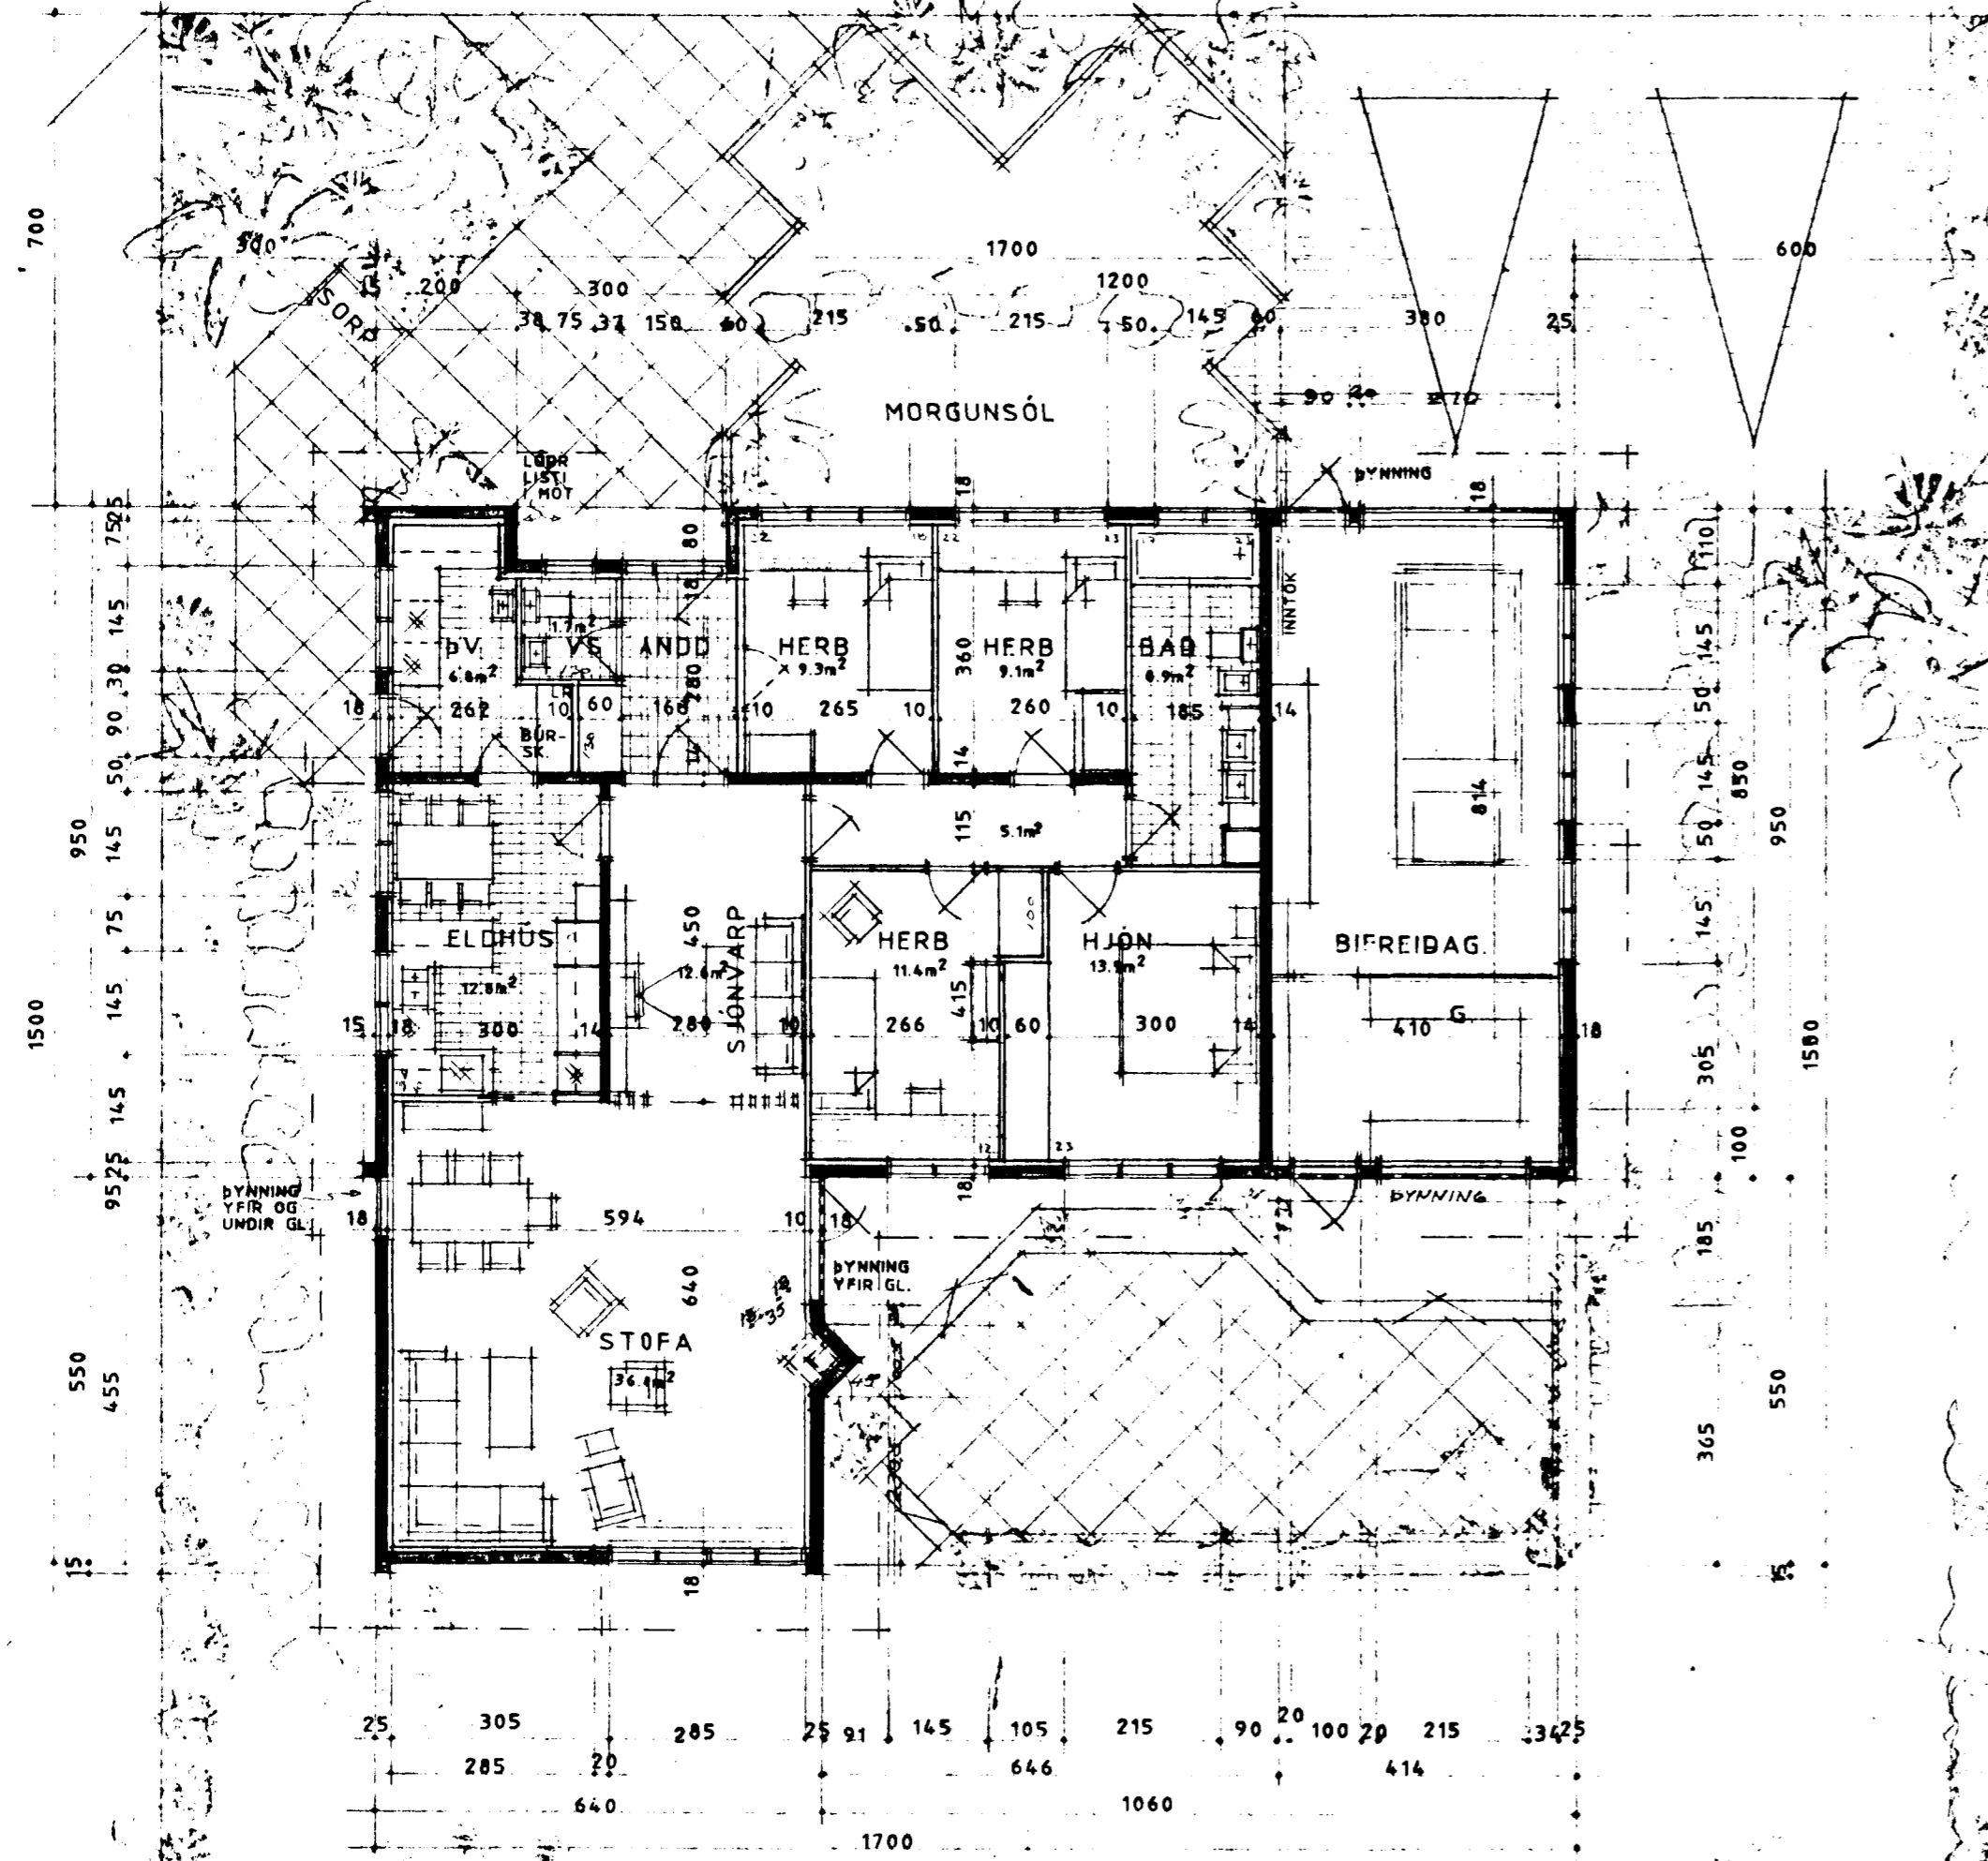

GRUNNMYND
1:100

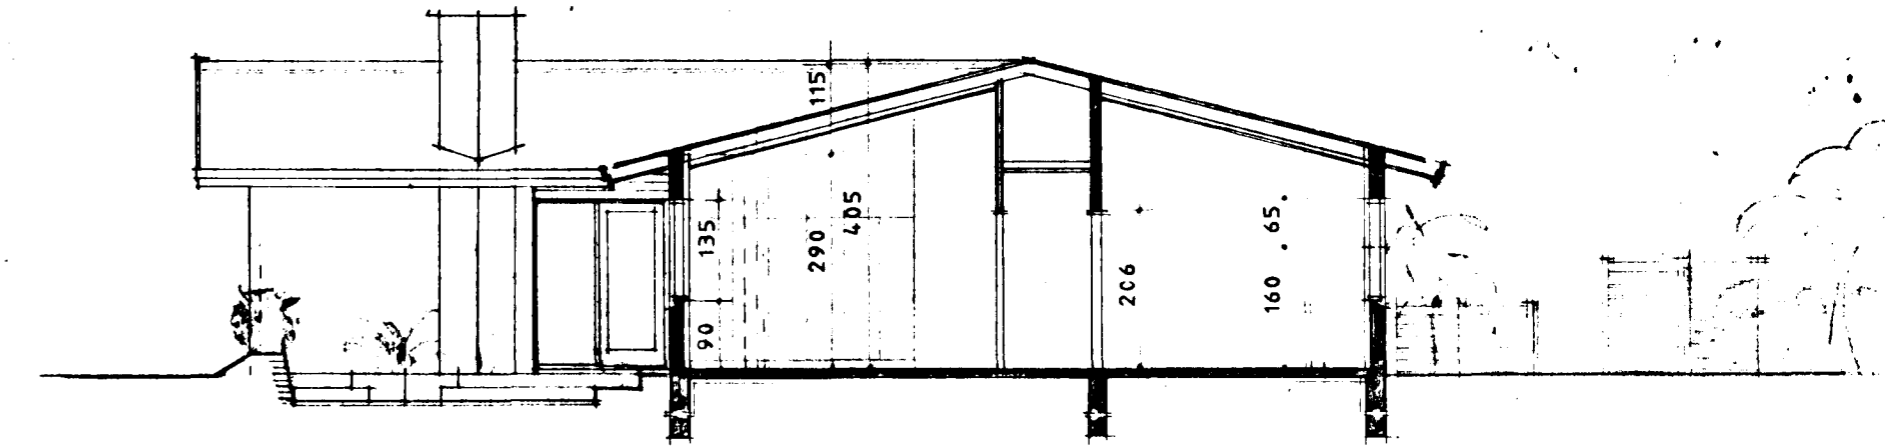

SNID
1:100

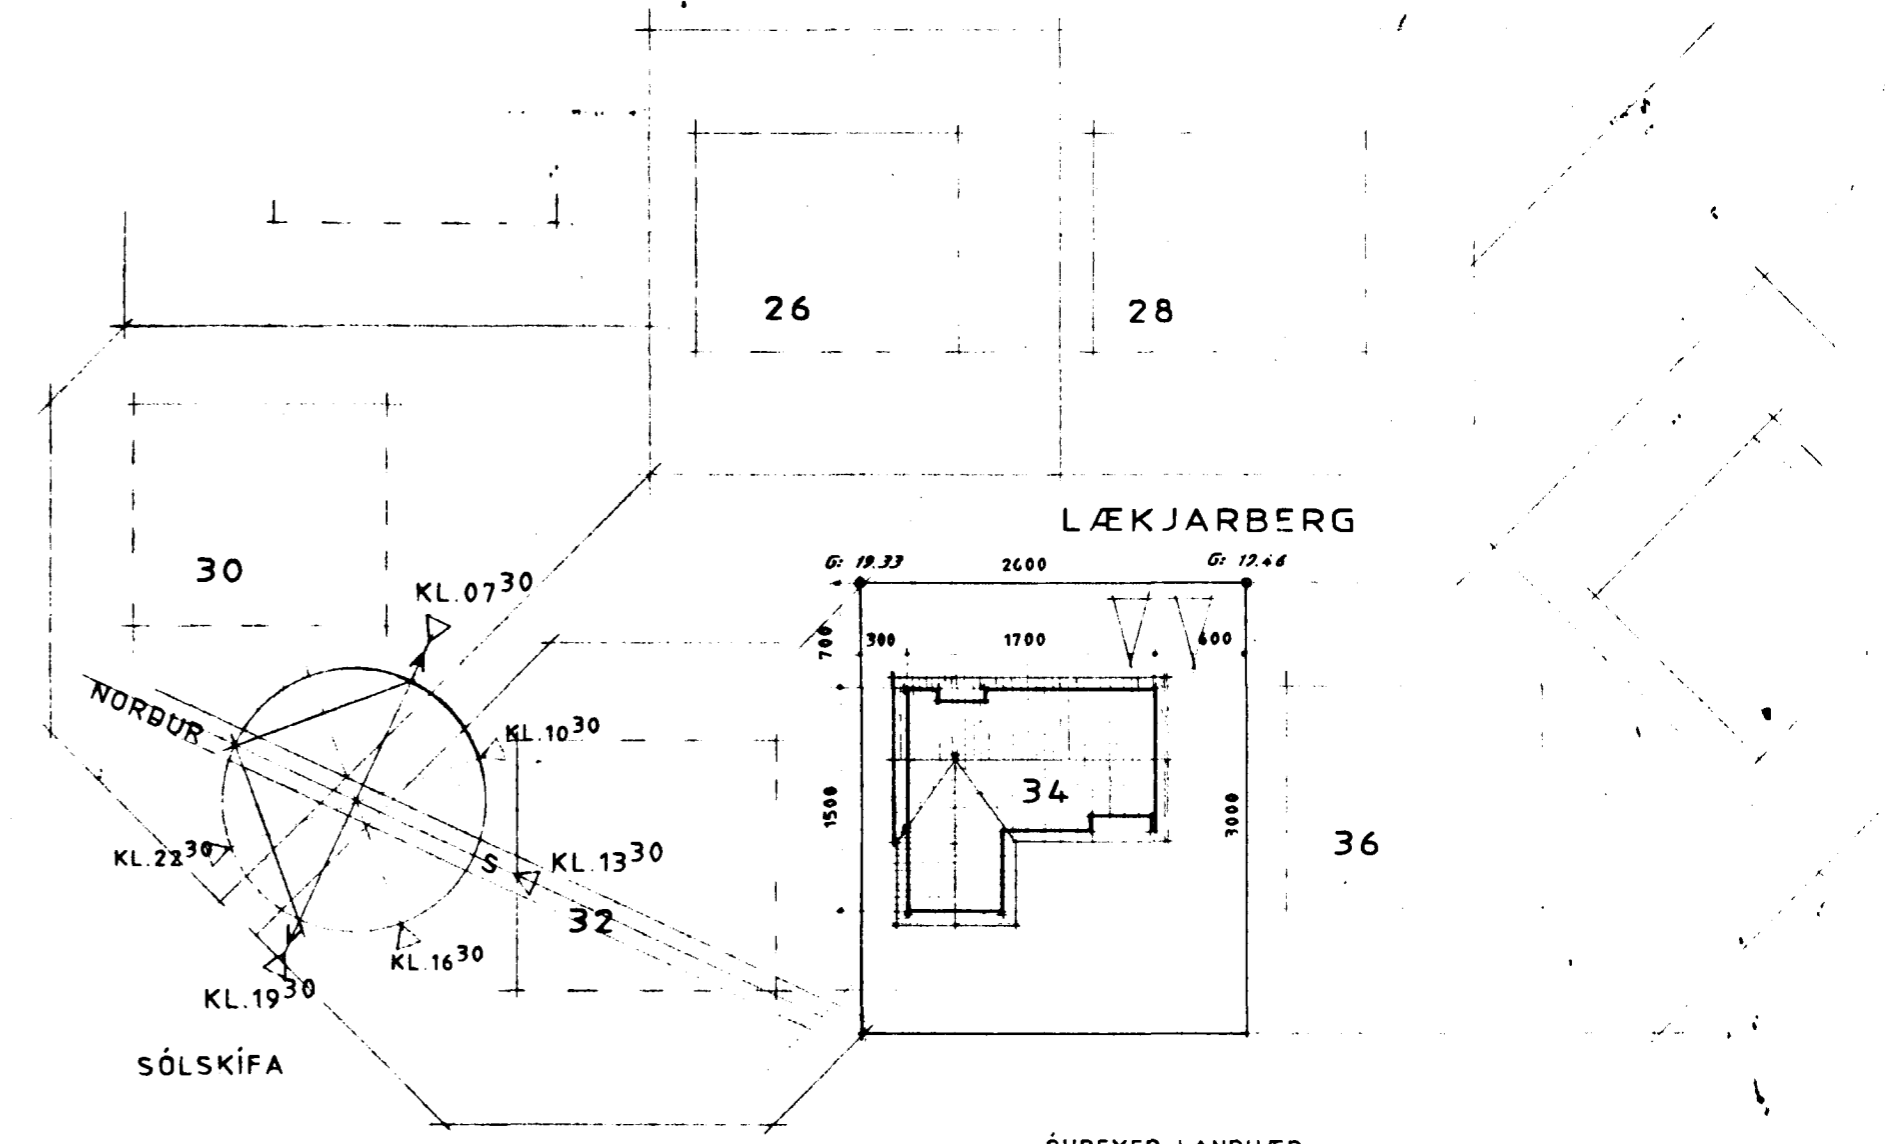

AFSTÖÐUMYND
1:500

VERKEFNI	LÆKJARBERG 34, HAFNAFIRÐI	VERK NR.	TEIKN. NR.
AFSTÖÐUMYND	1:500	DAGS. JÚLÍ '90	101
GRUNNMYND OG SNID	1:100	BR. DEJ '90	