



Samþykkt á fundi bygginga-
nefndar þ. 12. 19 88
BYGGINGAFULLTRÚINN
Í HAFNARFIRÐI


LÆKJARBERG 36

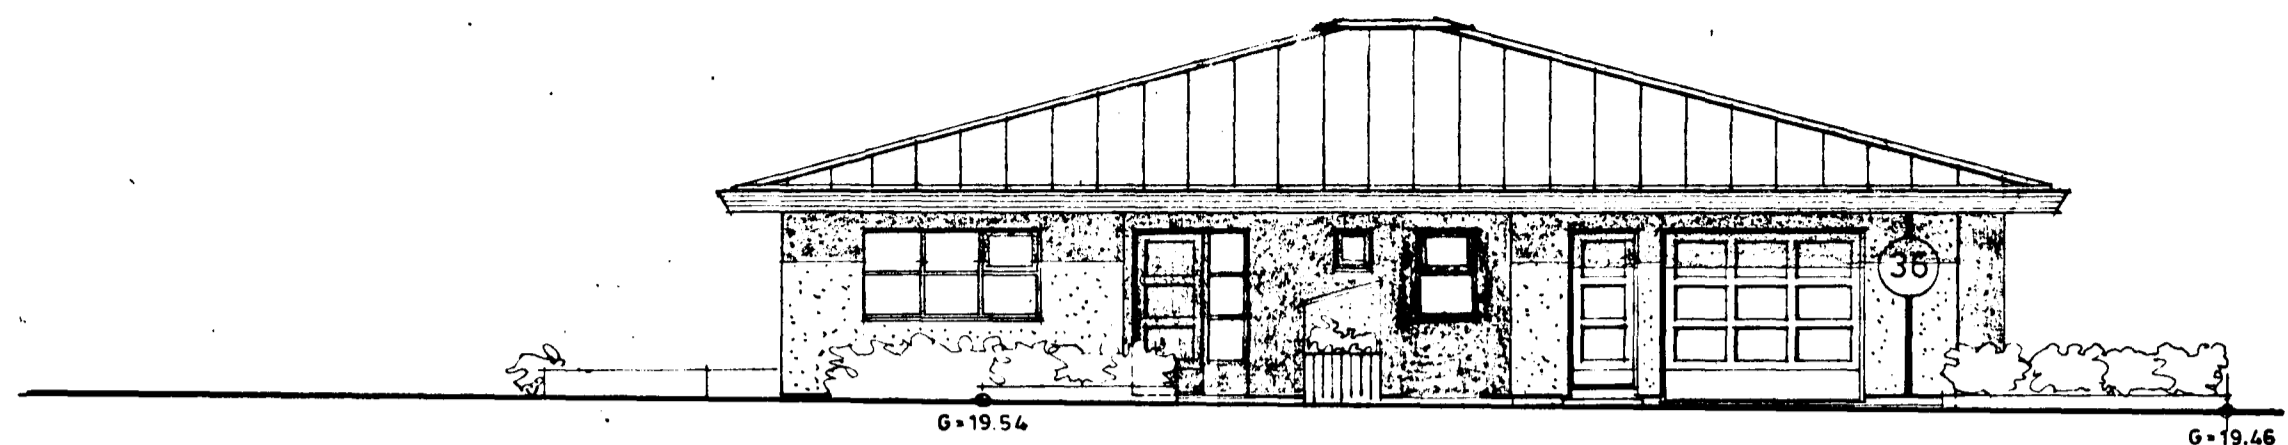


NORÐAUSTUR

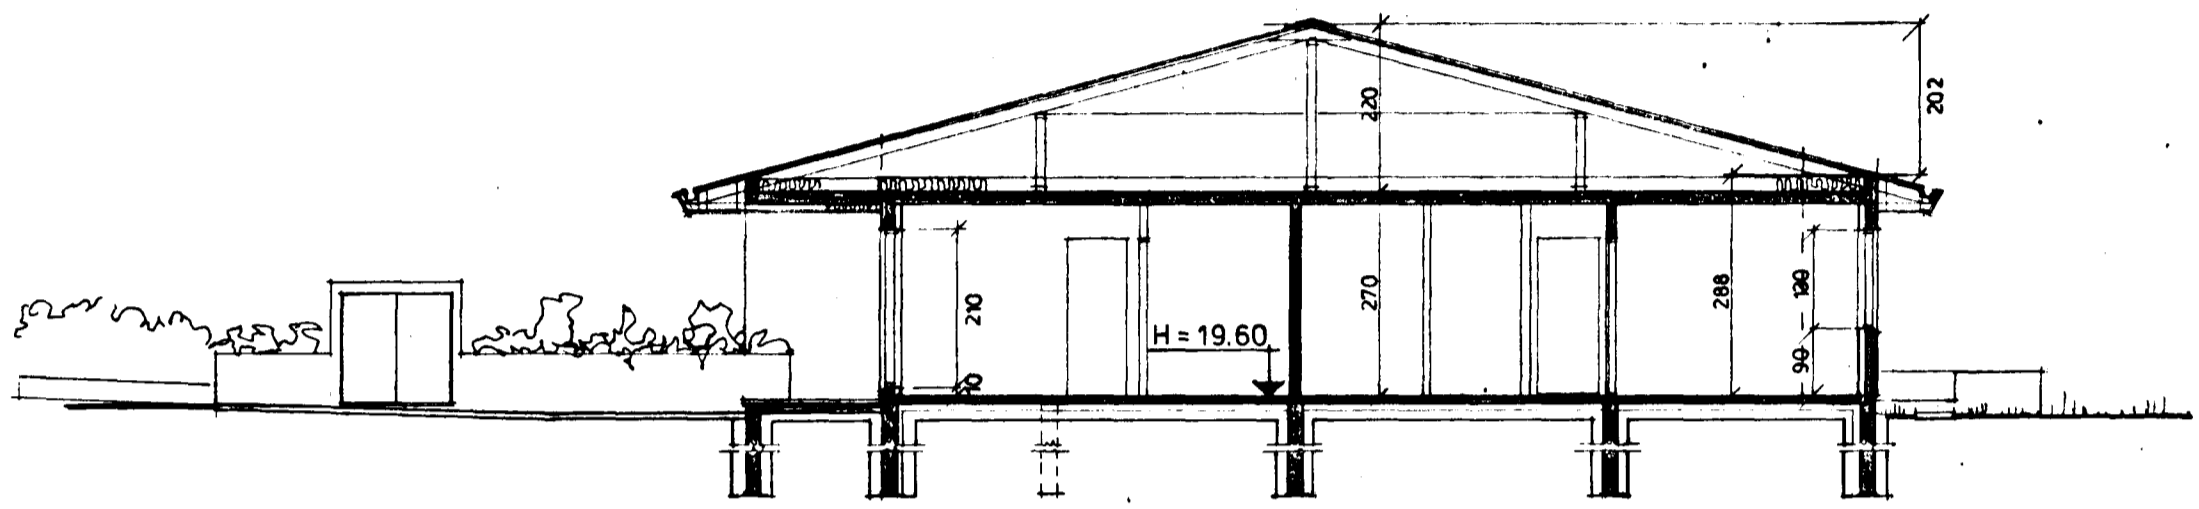


SNID A-A

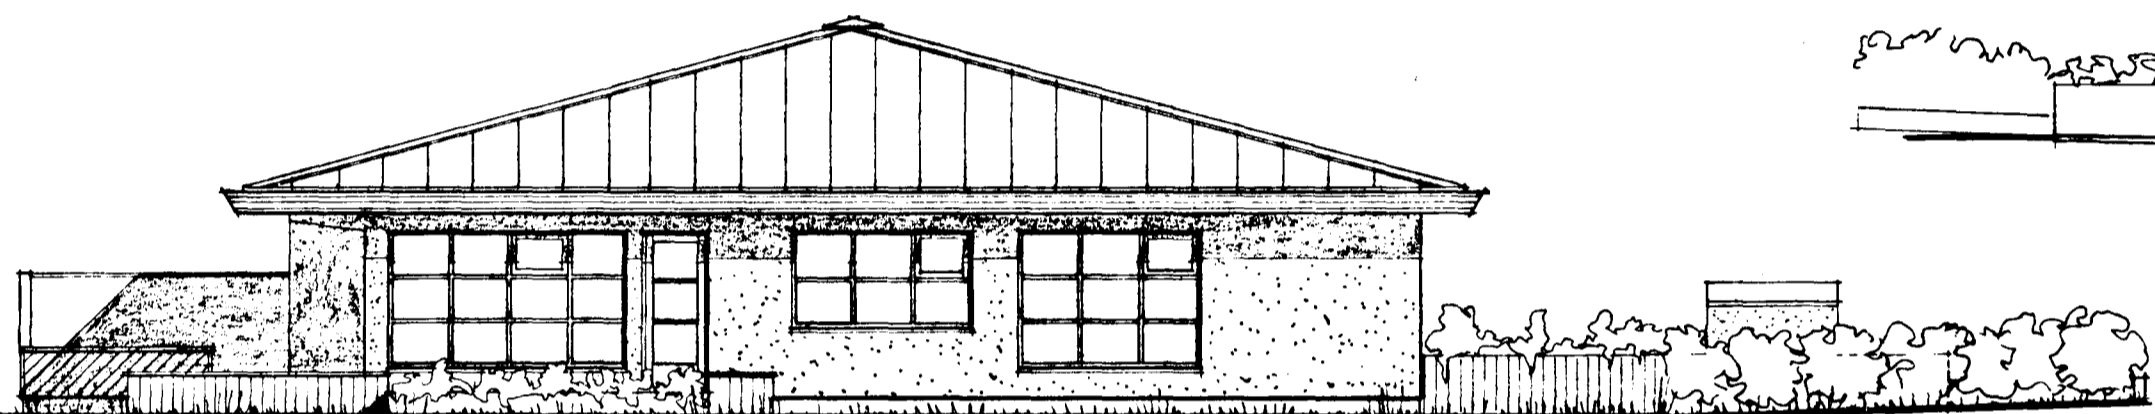

SUÐAUSTUR

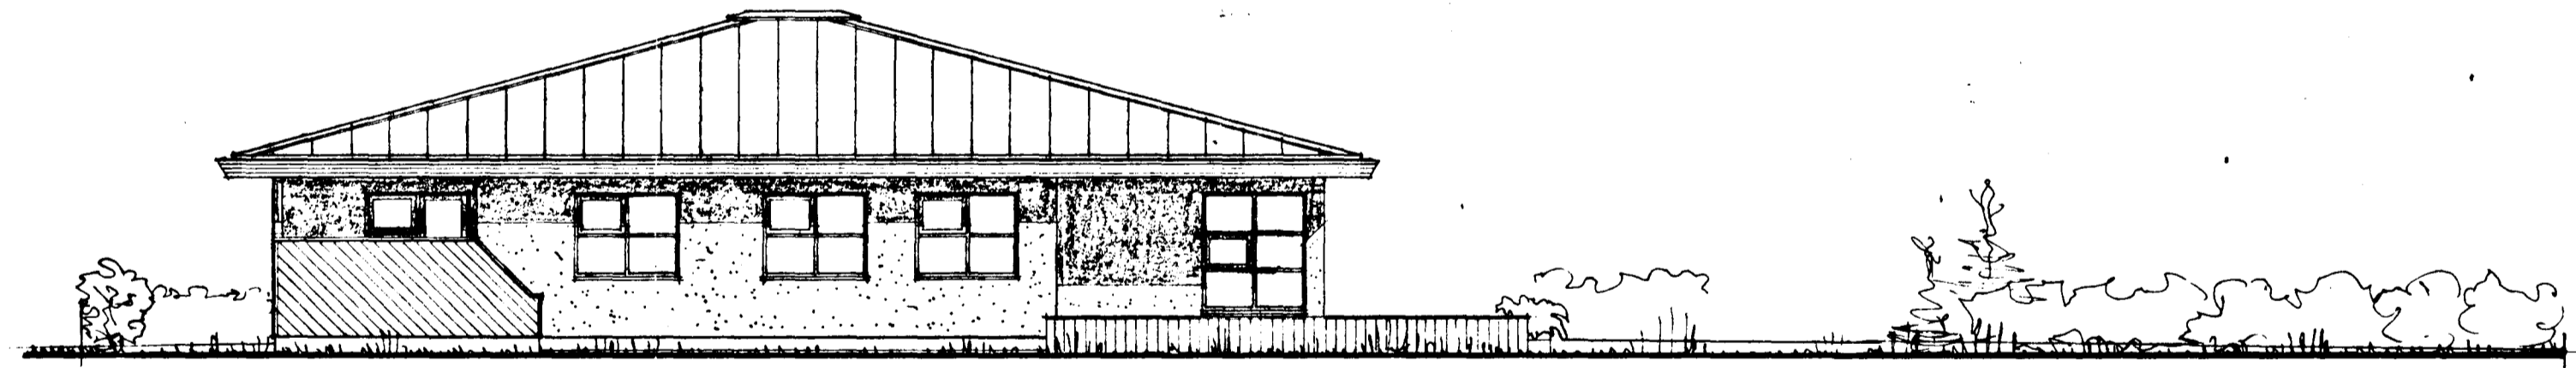

SUÐVESTUR

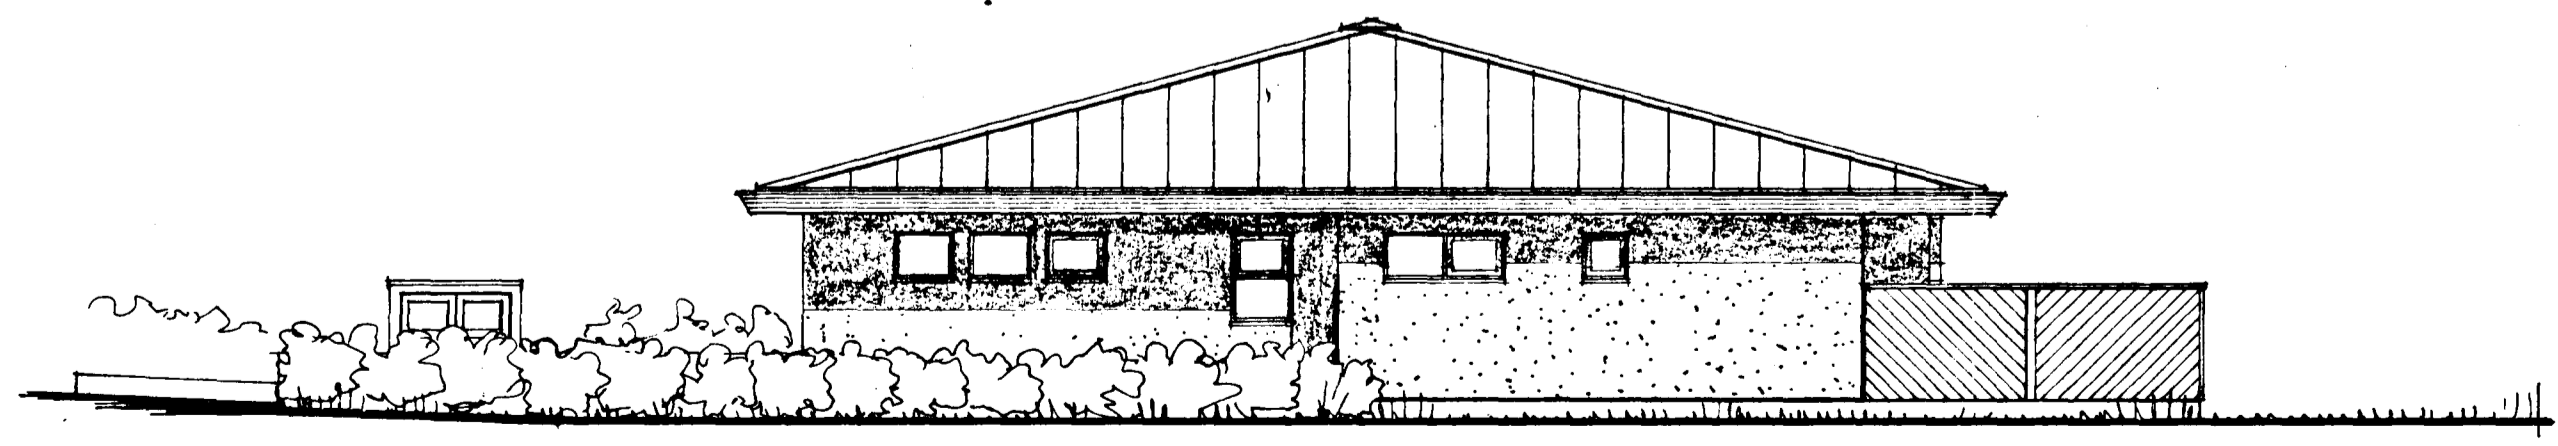

NORÐVESTUR



Handwritten signature: P. Þorðarson