



Samþykkt á fundi bygginga-
 n. fundar þ. 24 / 8 / 1989
 BYGGINGAFRÆÐINGUR
 Í HAFNARFIRÐI
 Eyjólfur Volgandsson

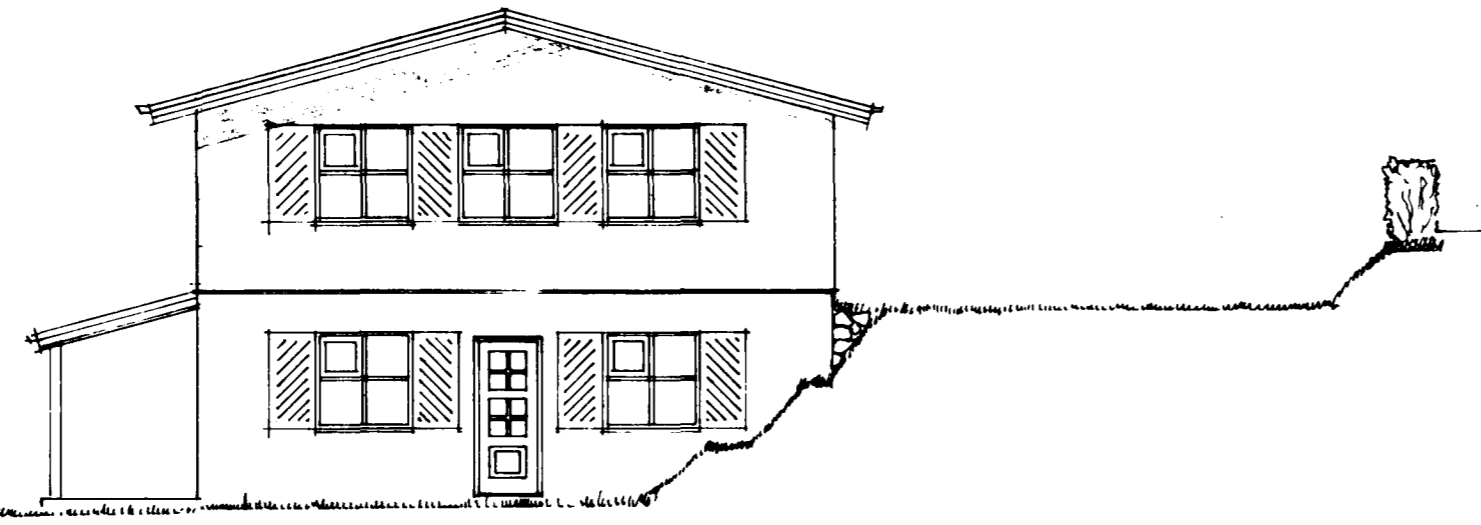

SUDUR



VESTUR

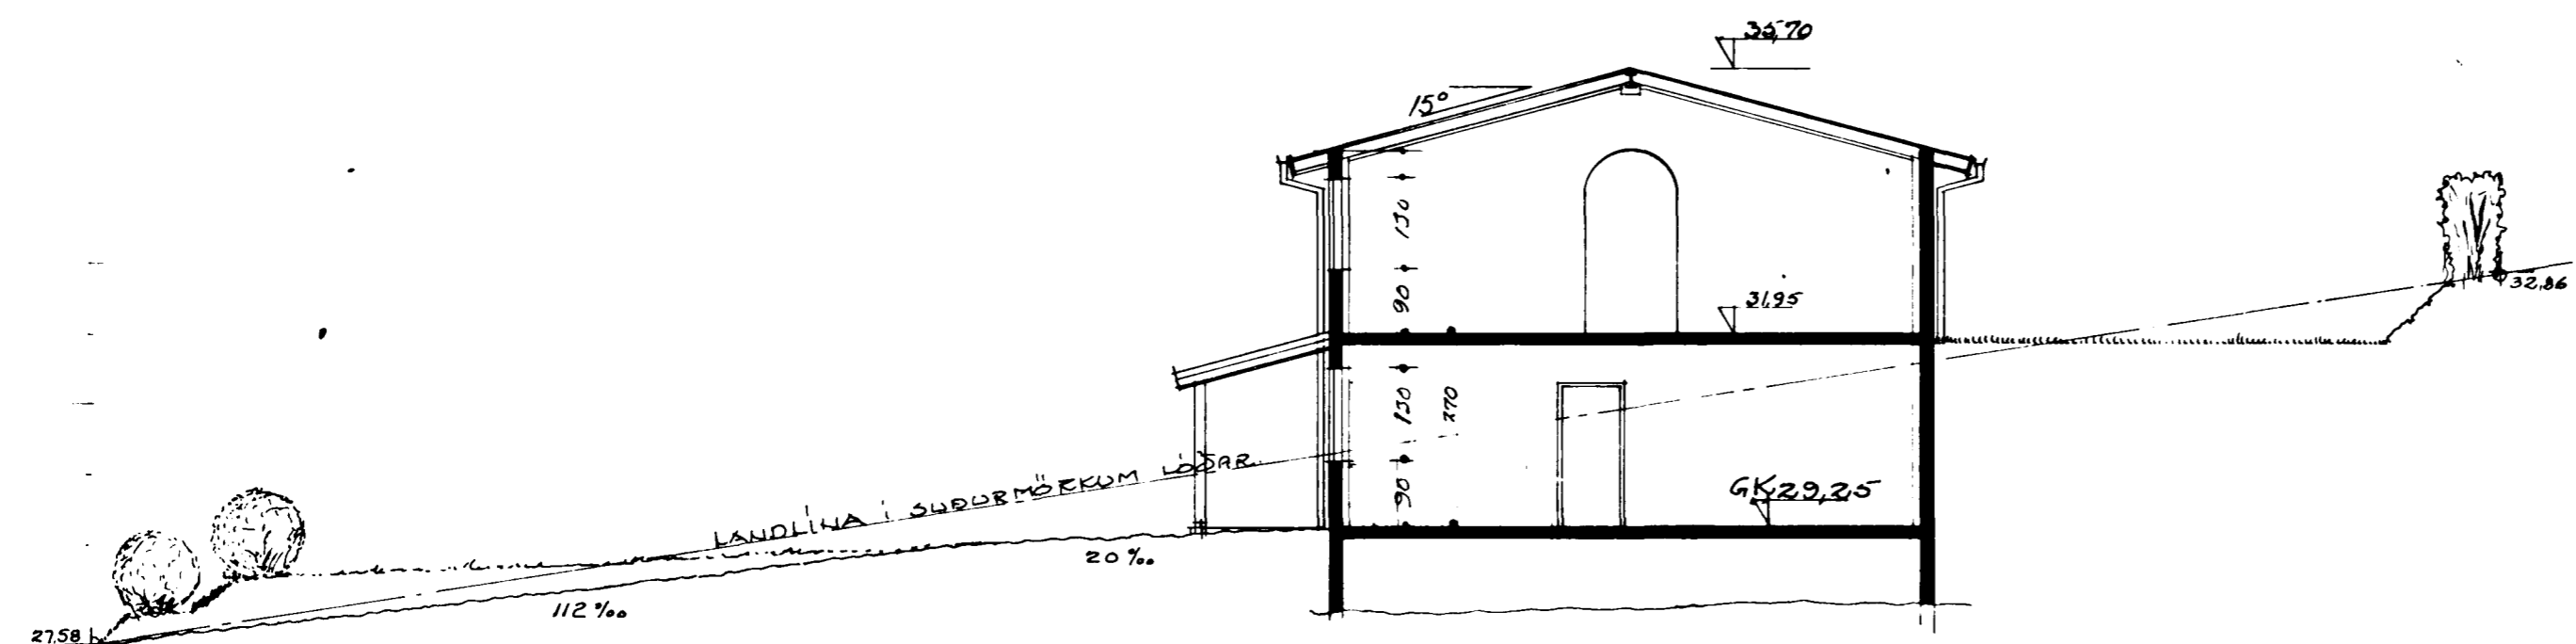

SNEBING

LÆKJARBERG 3 HAFNARFIRÐI
 LITLIT
 1:100
 SEPT '88

SKYGNIR YFIR ADALHINGGANGI 26 898 BALDVIN EINARSSON BYGGINGAFRÆÐINGUR S.31863
 LANDLINA | LÖÐARMÖKUM. MAI 898

Baldur Einarsson