

NEDRI HÆÐ



bilgeymsala	41,9 m ²
geymsala	3,8 "
bað	3,1 "
sofá	1,5 "
ferstofa	3,3 "
gangur og stigi	13,8 "
þvottahúsi	5,7 "
sjónv og leikstofa	18,0 m ²
barn	8,5 "
vinnuherb	7,2 m ²

EÐRI HÆÐ

stofa og borðstofa	38,6 m ²
eldhúsi	11,7 "
barnaherb	9,4 "
barnaherb	9,4 "
vefnherb	13,2 "
bað	6,3 "
gangur	9,2 "
stigagangur	10,2 "

Samþykkt á fundi bygginga-
næfndar þ. 24. 8. 1989
BYGGINGAÞRÆÐINGURINN
Í HAFNAFIRÐI
Eyjólfur Valgandsson

STÆRD SAMKV 1ST 50:
IDLÚ 206,8 m² BILG. 48,2 m² SAMT: 255 m²
NYTINGARHLITFALL: 0,29

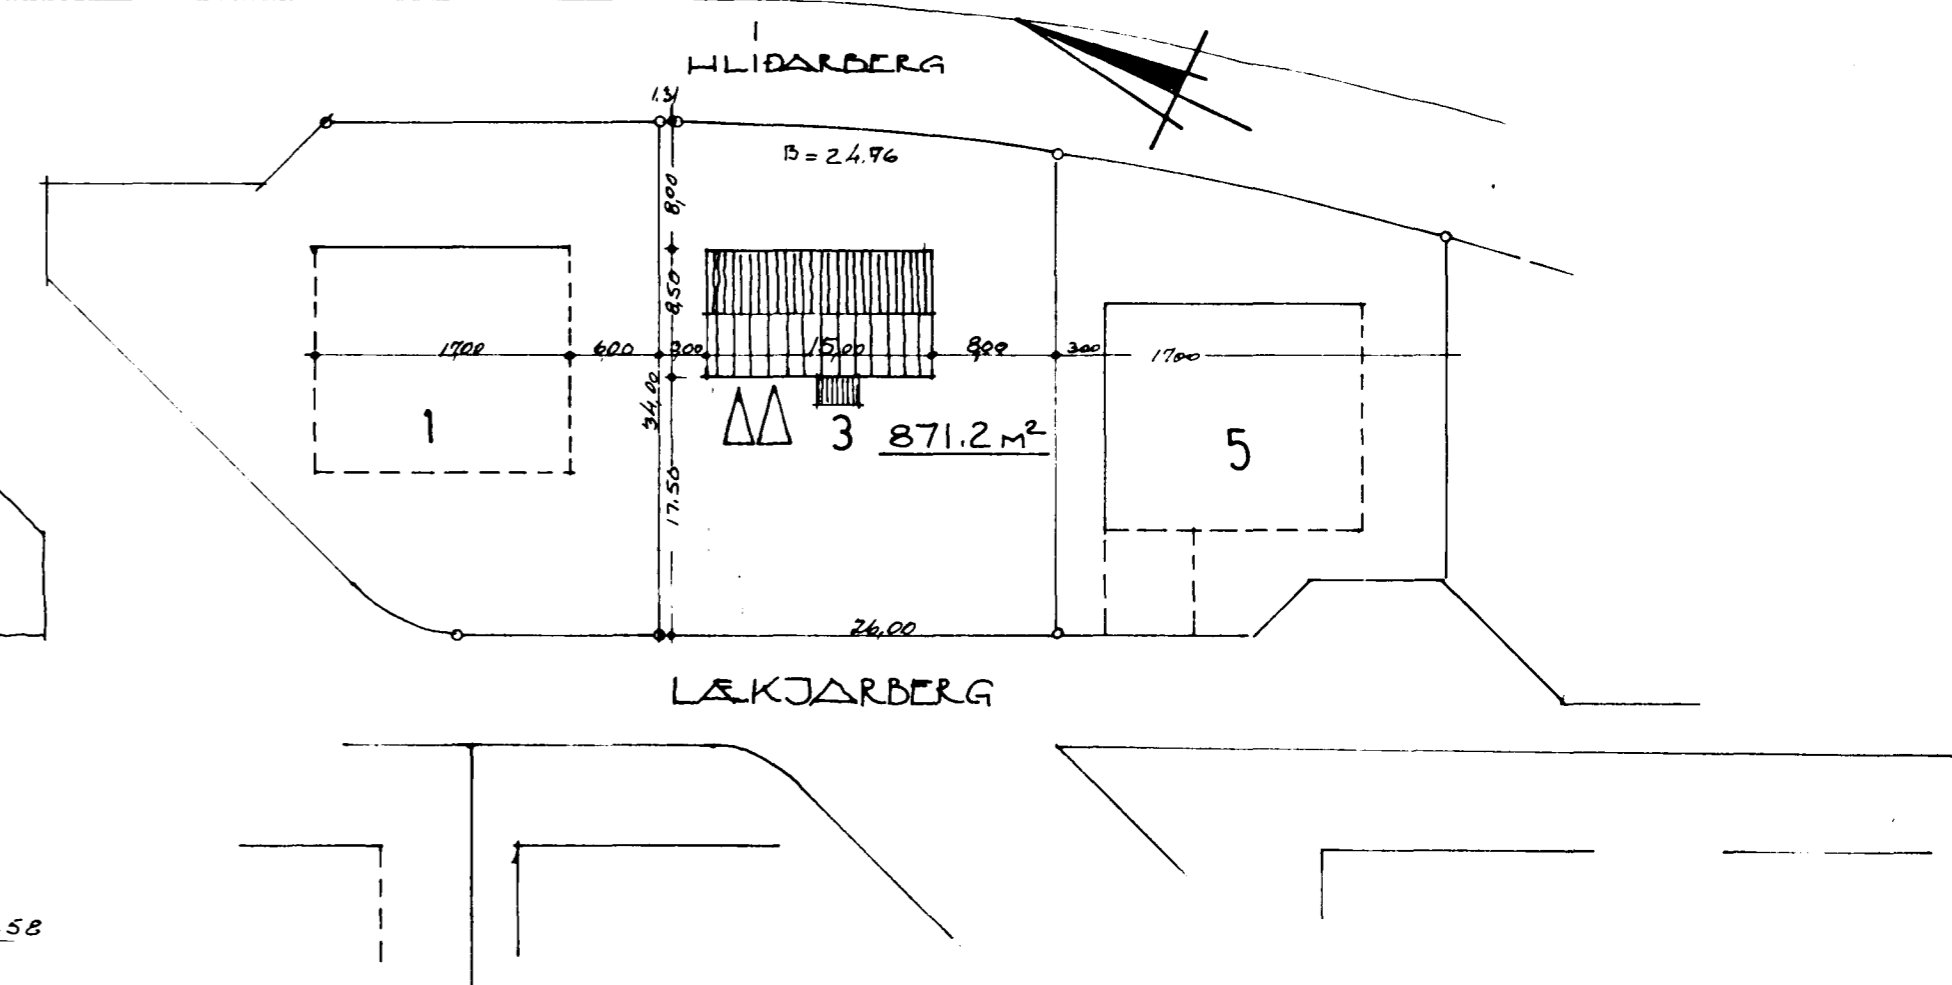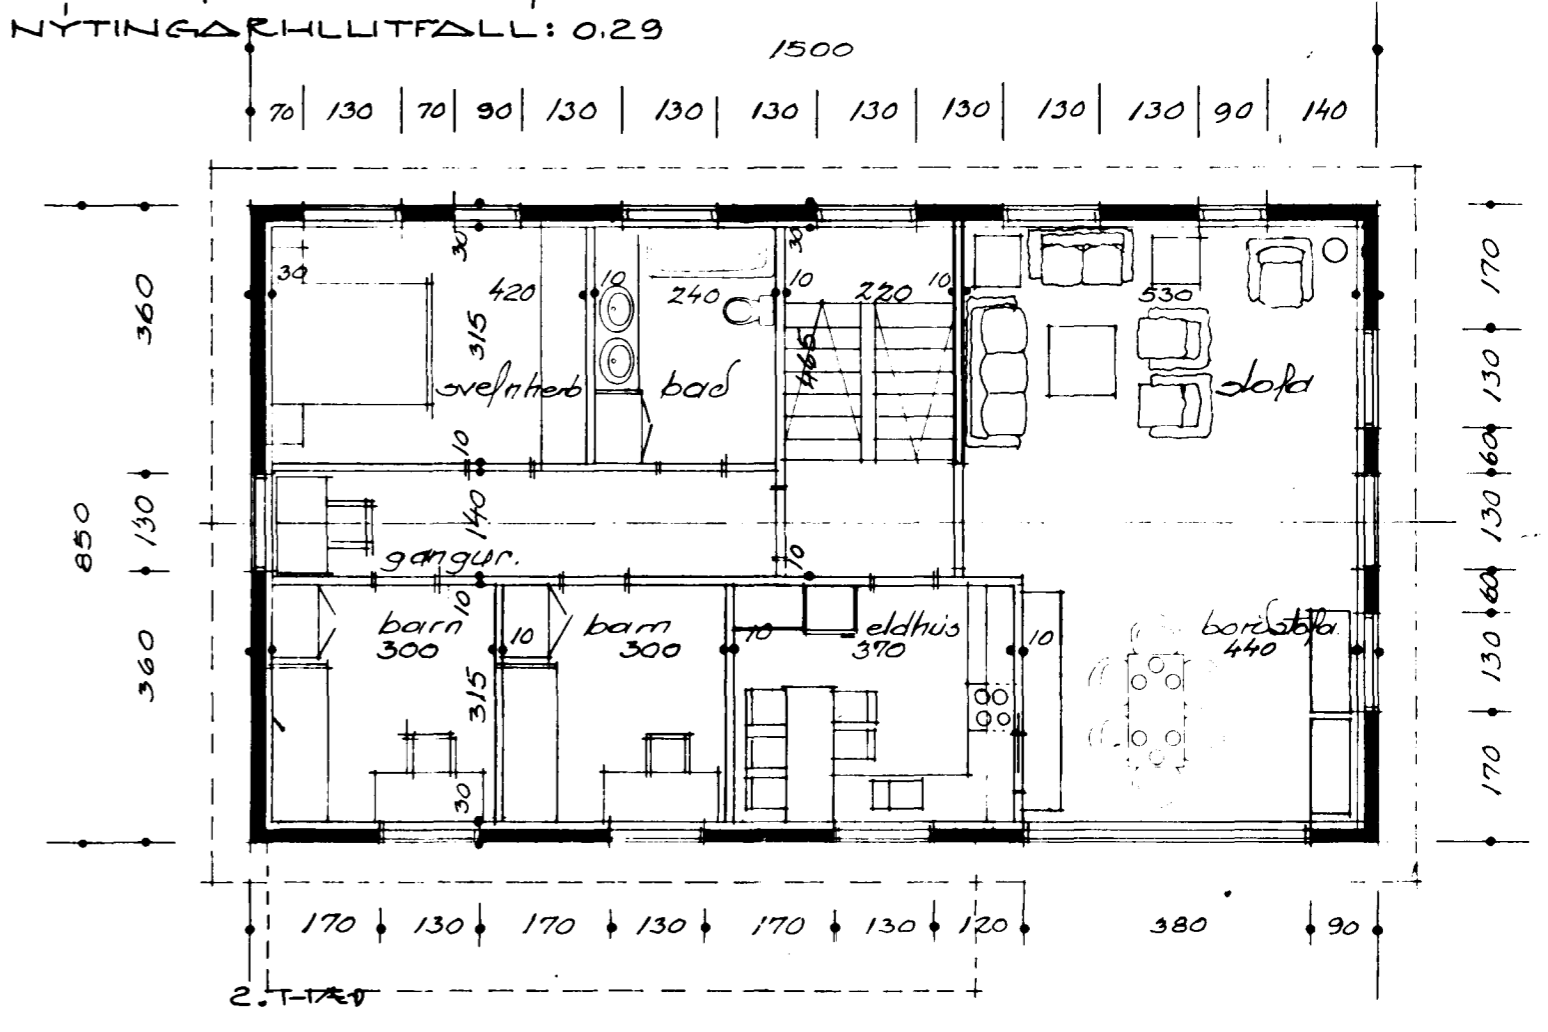

LÆKJARBERG 3 HAFNAFIRÐI
GRUNNMYNDIR 1:100
SEPT 88