



GRUNNMYND EÐRI HÆÐAR.


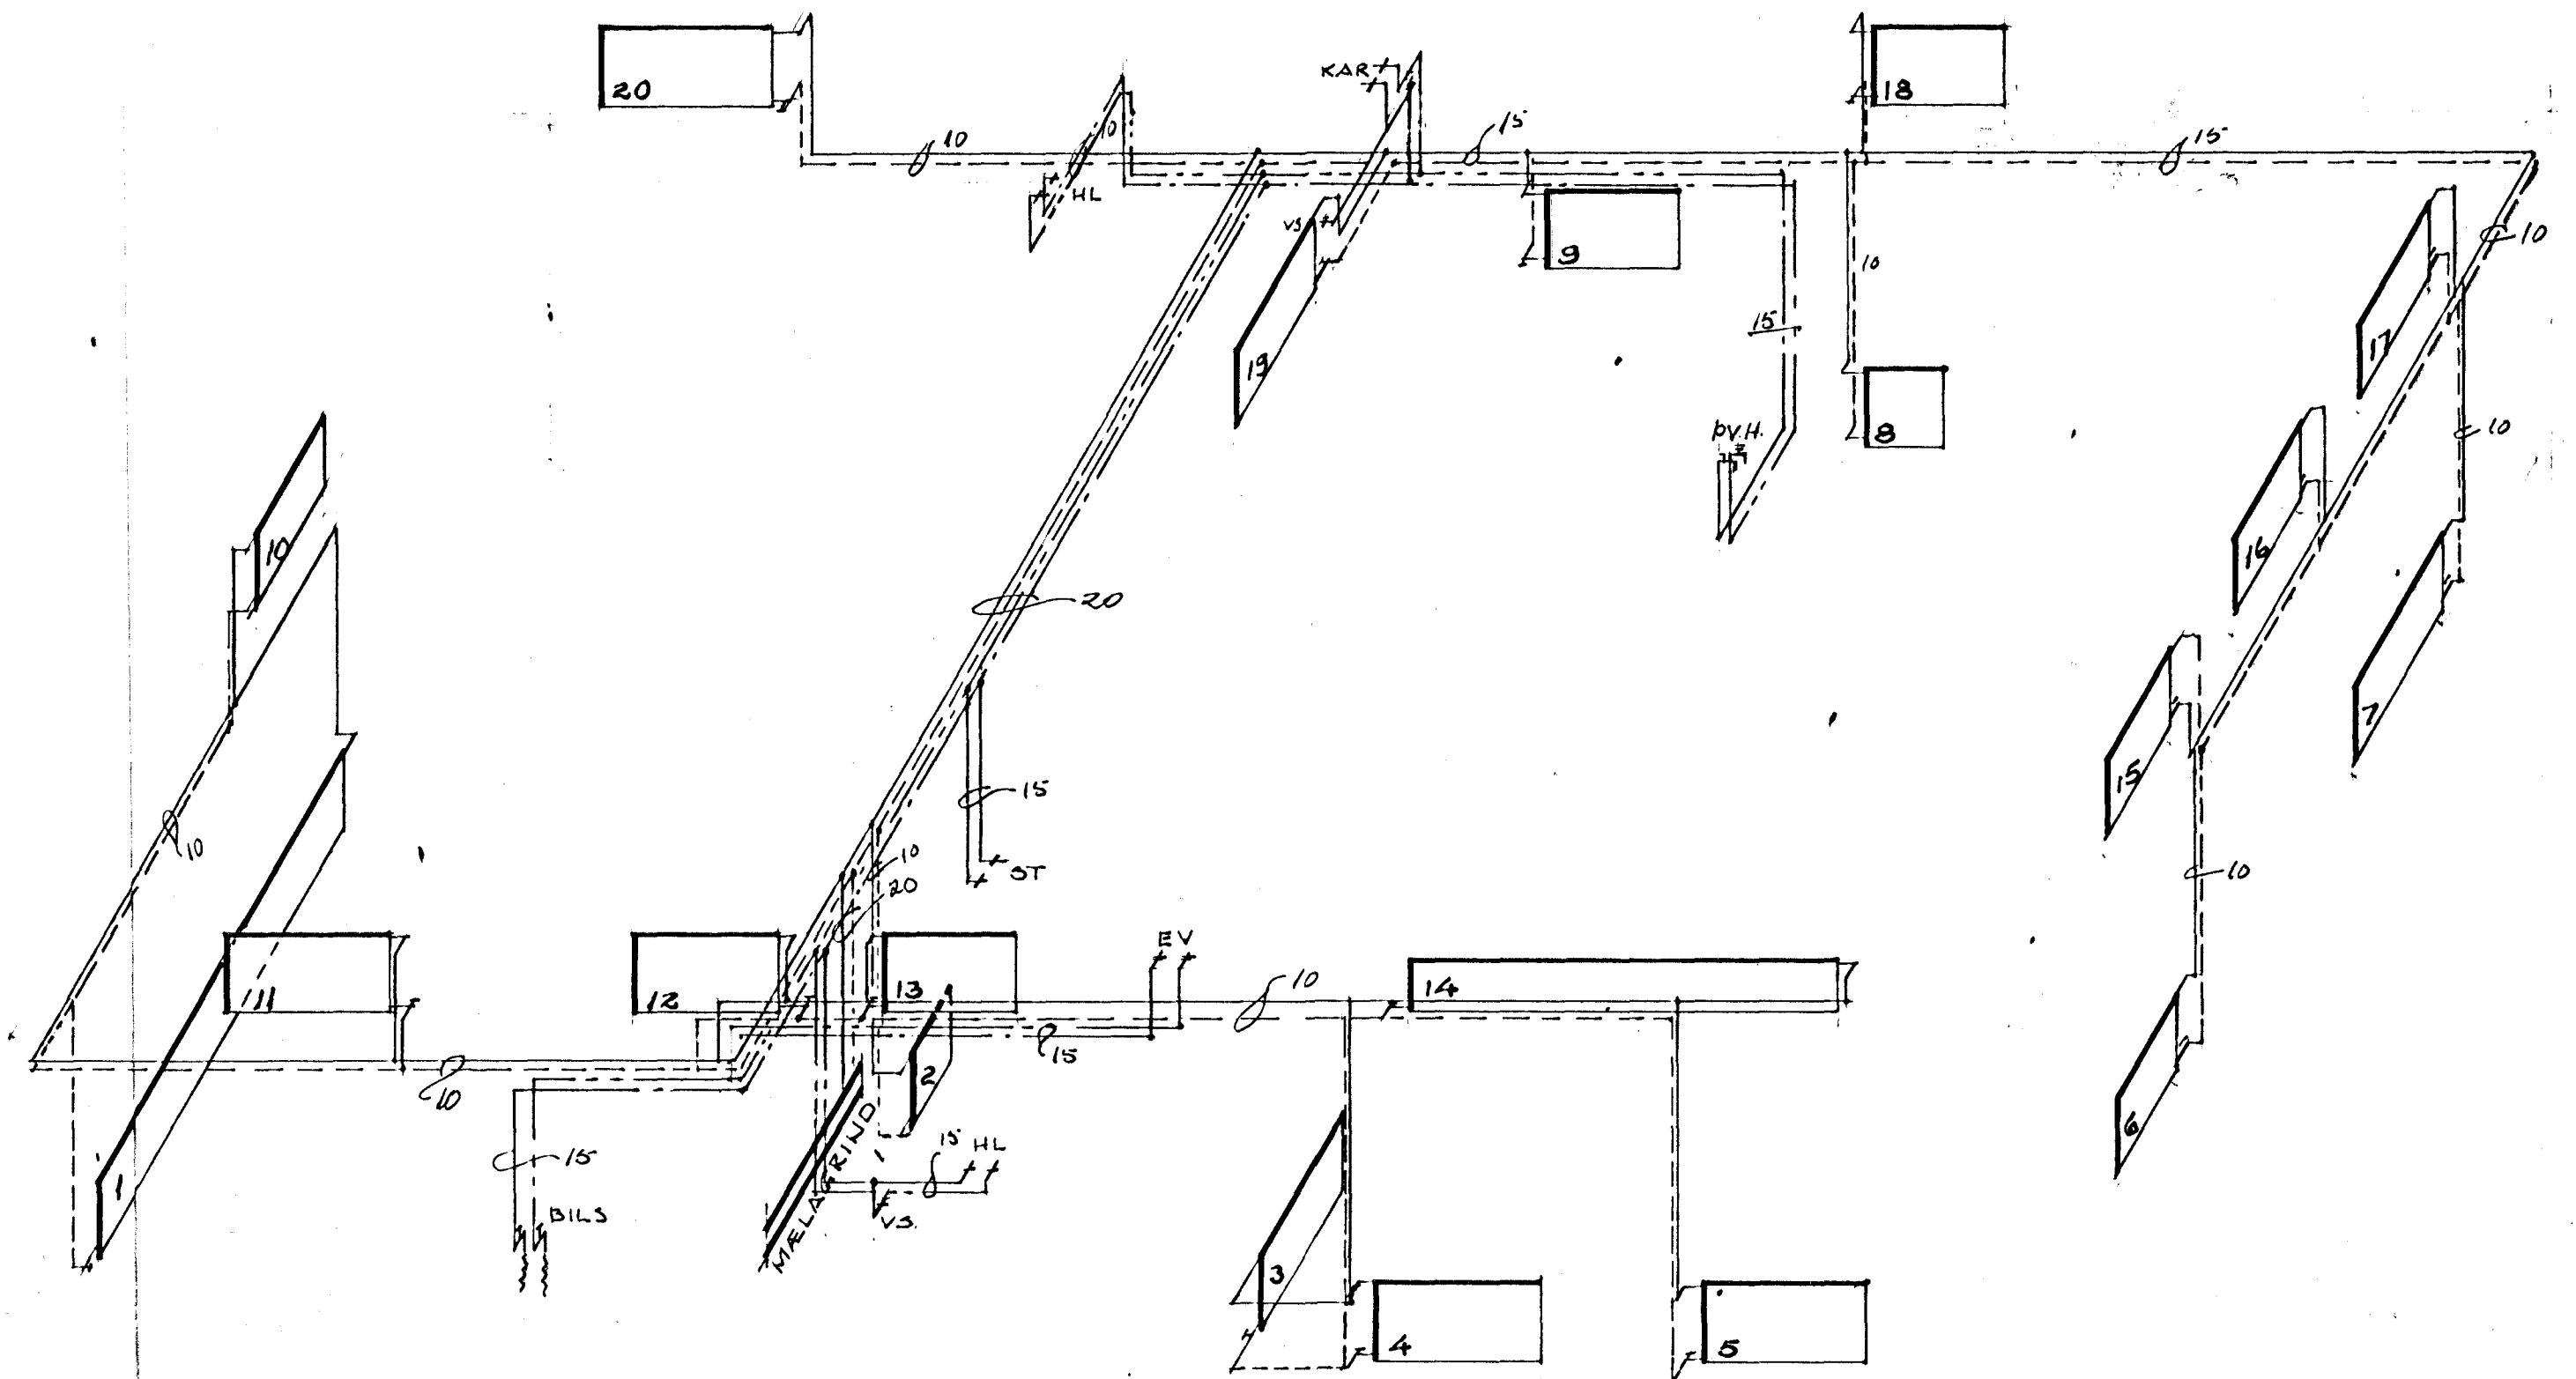


RÚMMYND

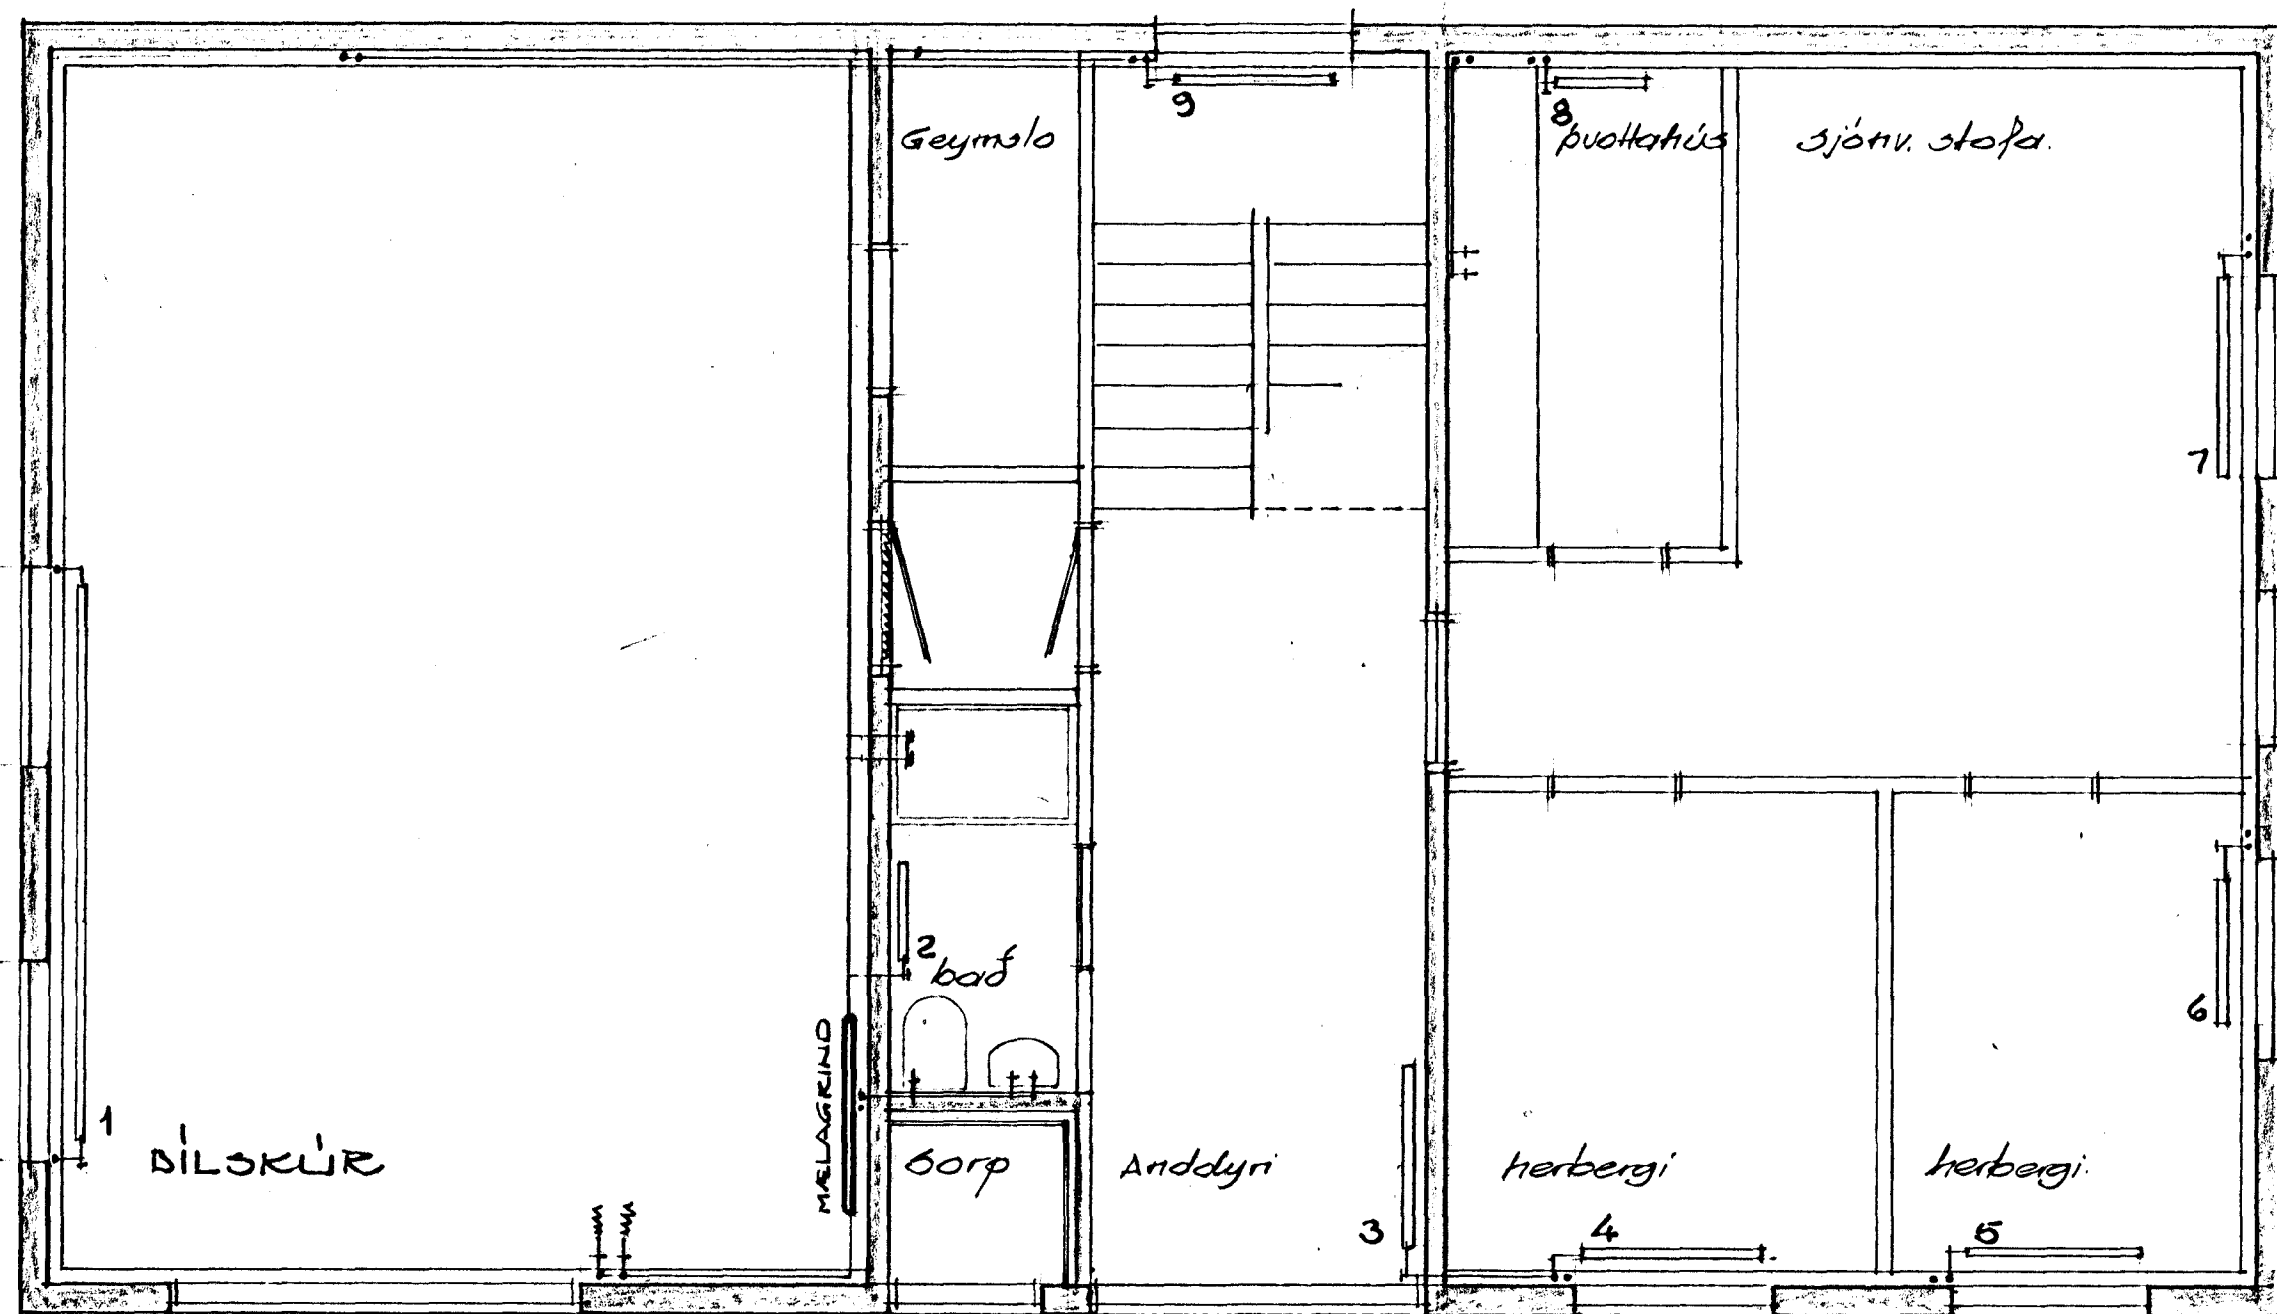

GRUNNMYND NEDRI HÆÐAR.

NR	ORÐU BÚRF	TEUG	VALIN OFELI
1	2000		
2	400		
3	1000		
4	1000		
5	600		
6	600		
7	1500		
8	600		
9	600		
10	600		
11	1200		
12	1000		
13	1000		
14	1500		
15	500		
16	500		
17	500		
18	500		
19	700		
20	1300		
SAMT		17600KCAL	

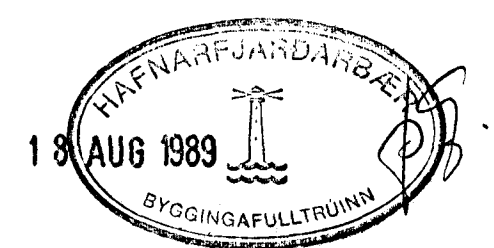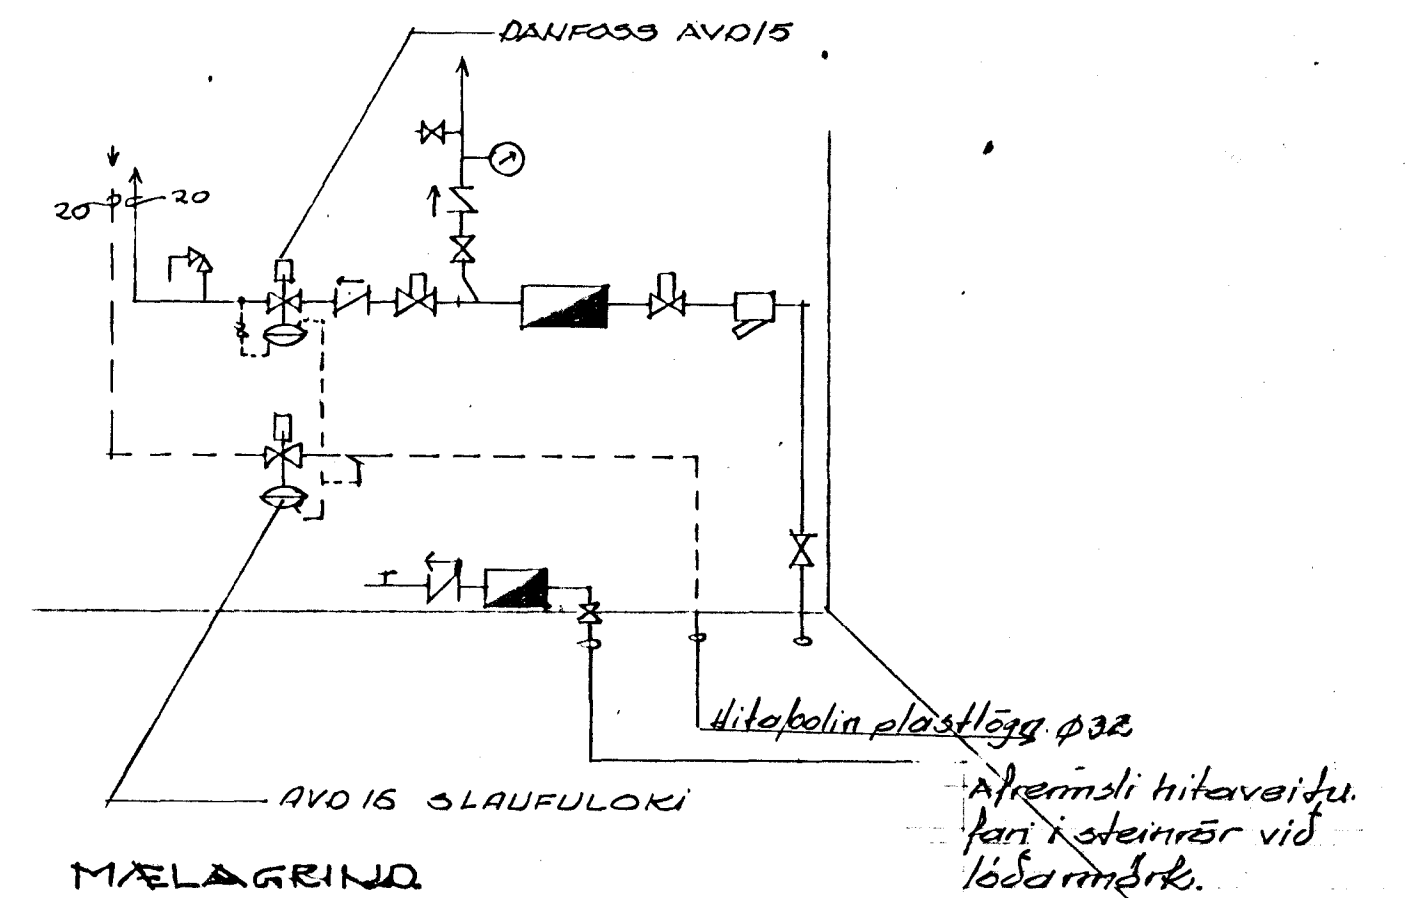

Afræmli hitaveiða. 2. og 3. hæð
 BREYTING DAGS. GERT AF

LÆKJARBERG 3 HAFNARFIRÐI

ÁRMANN JOHANNESSON
 BYGGINGAVERKFRÆÐINGUR
 BALDVIN EINARSSON
 BYGGINGAFRÆÐINGUR

VAÐNS OG HITLAGNIR

reikn. yfir f. mkv: 1150
 teikn. samþ. dags. A.P. '89 verk nr. bl. 4 af 4