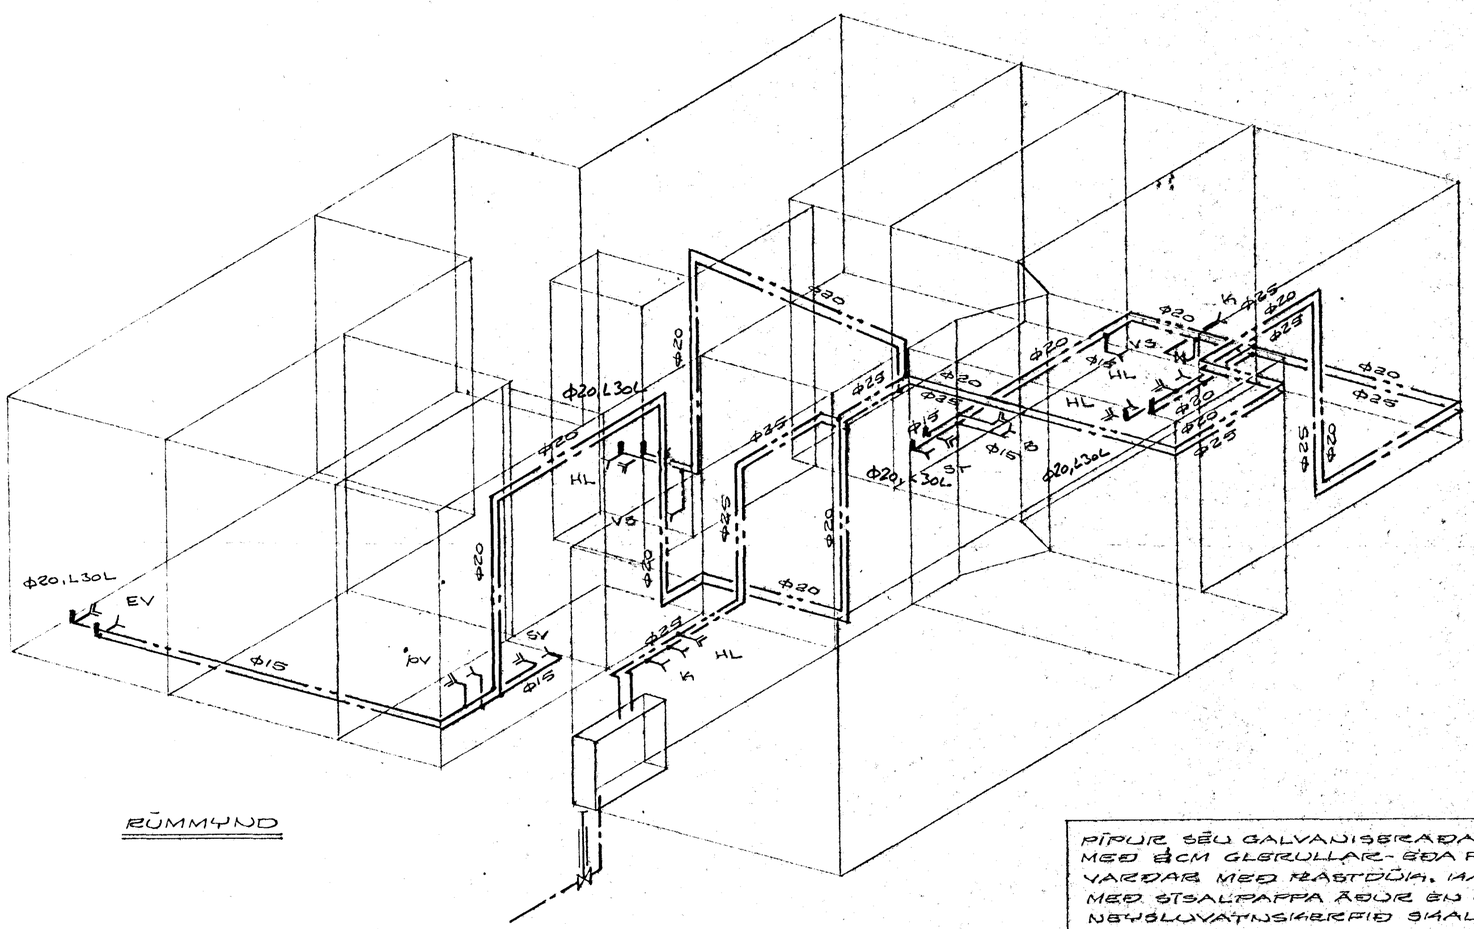

RÚMMYND

ÞÍPUR SÉU GALVANISERAÐAR OG EINANGRAÐAR MEÐ 6CM GLERULLAR- EÐA FRAUÐPLASTHÓLKUM OG VARÐAR MEÐ PLASTÚÐA. KALDAVATNSÞÍPUR VEFJIST MEÐ STÁLÞAPPA ÁÐUR EN EINANGRAÐ ER. NEYÐLUVATNSKERFIÐ SKAL ÞRÝSTIPRÓFUÐ Í 24 TÍMA. EFNI OG FRÁGANGUR LAGNA SÉ Í SAMRÆMI VIÐ REGLUGERÐ FYRIR VATNSVEITU REYKJAVÍKUR.

9 NOV 1989
HAFNARFJARÐARBÆR
BYGGINGAFULLTRÚINN

LÆKJARBERG NR. 40

HAFNARFIRÐI Í OKTÓBER 1989
ARNARHRAUNI 47, 651412

NEYÐLUVATNSKERFI
RÚMMYND

Ásgeir Magnússon ARKT